
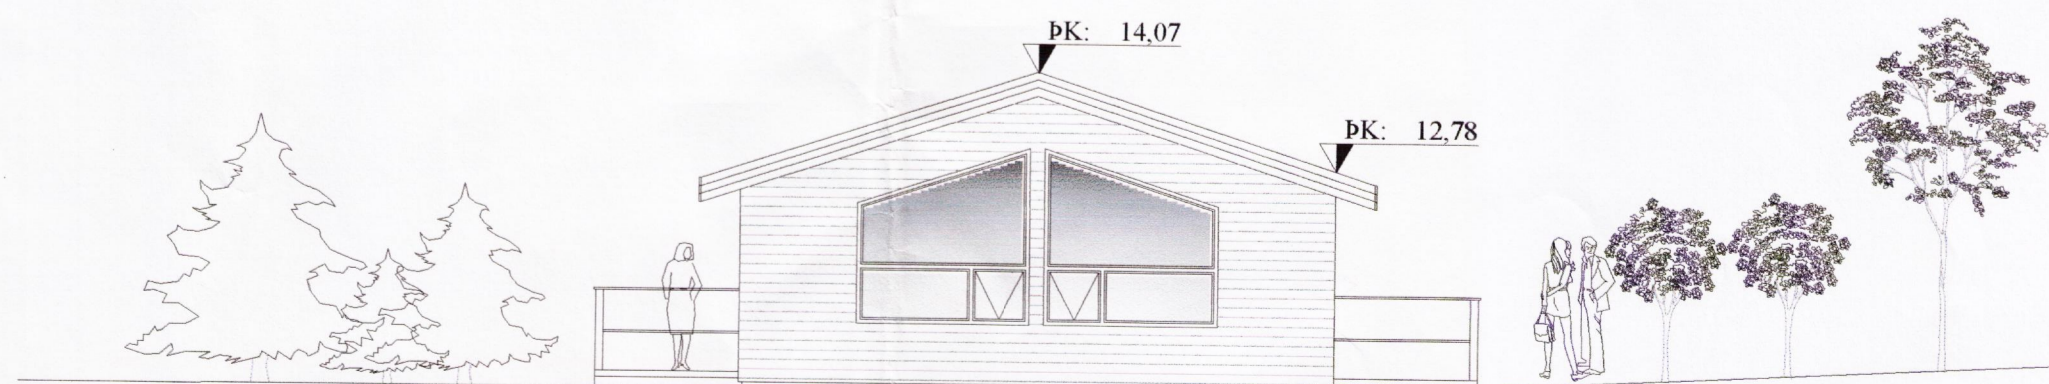
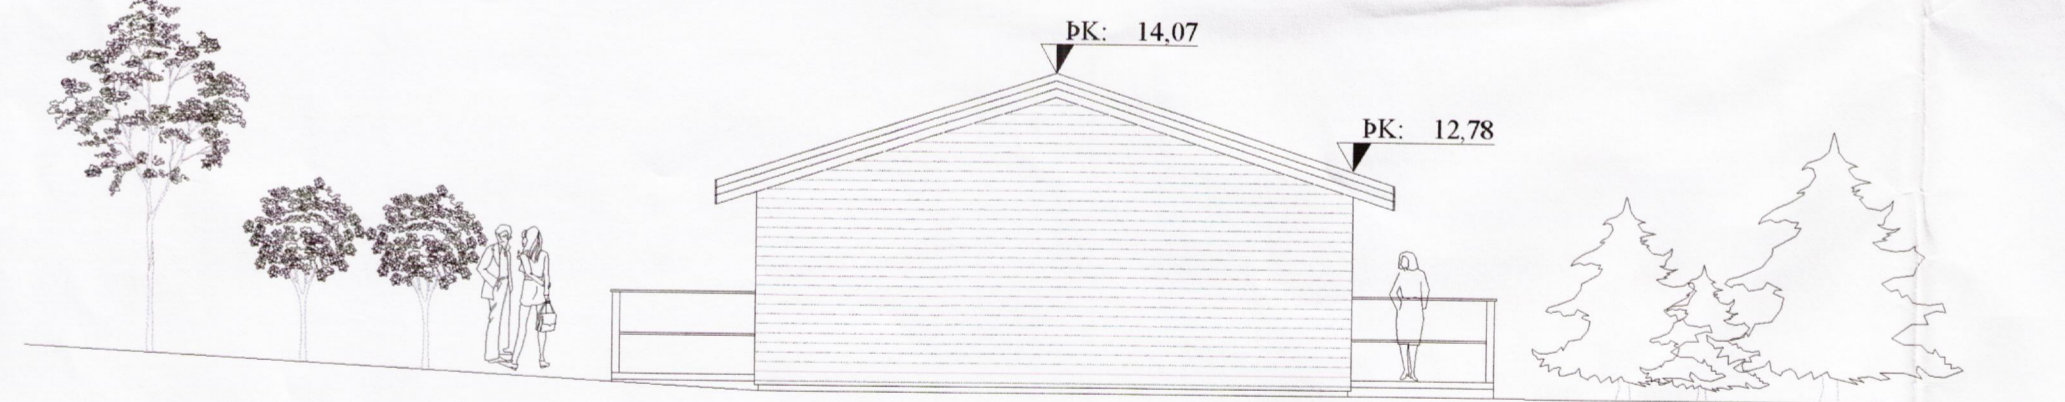
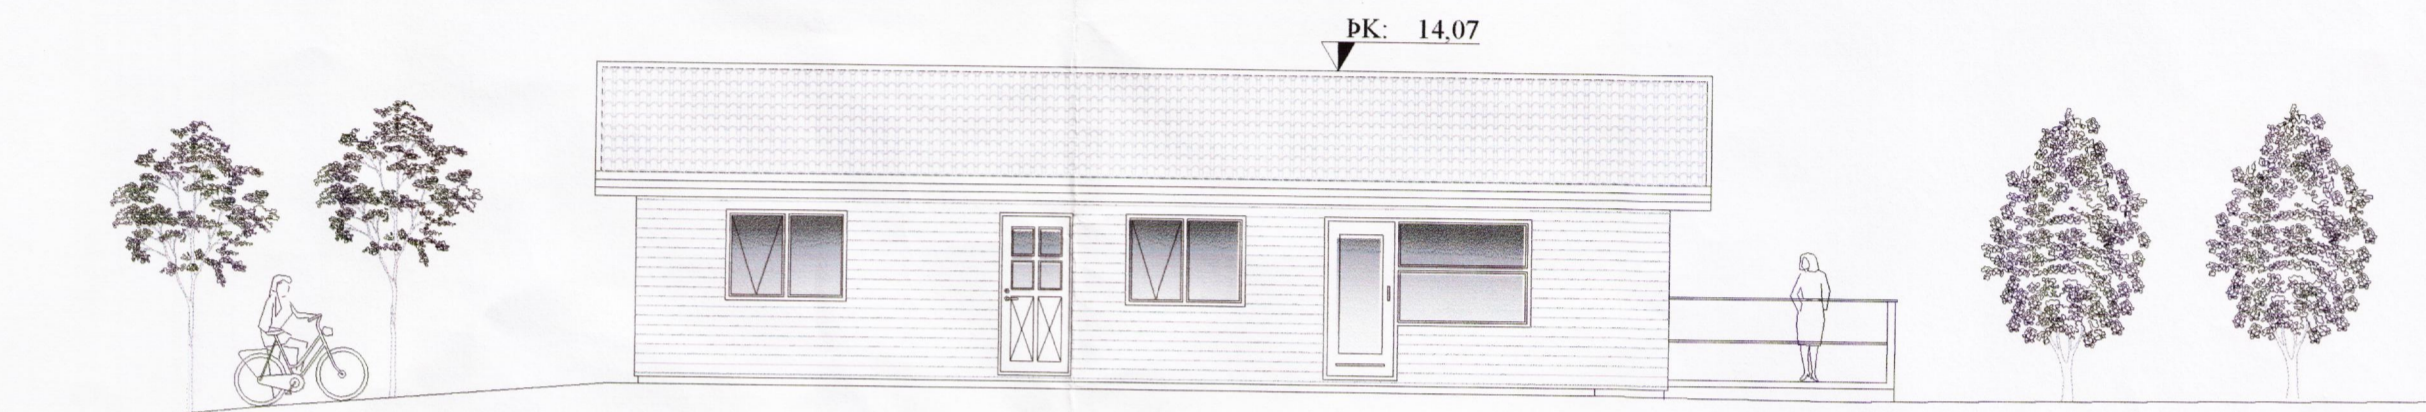


Samþykkt
 19 JULI 2005
 Hólmur Lárusson
 Byggingarfulltrúi uppsveita Árnessýslu

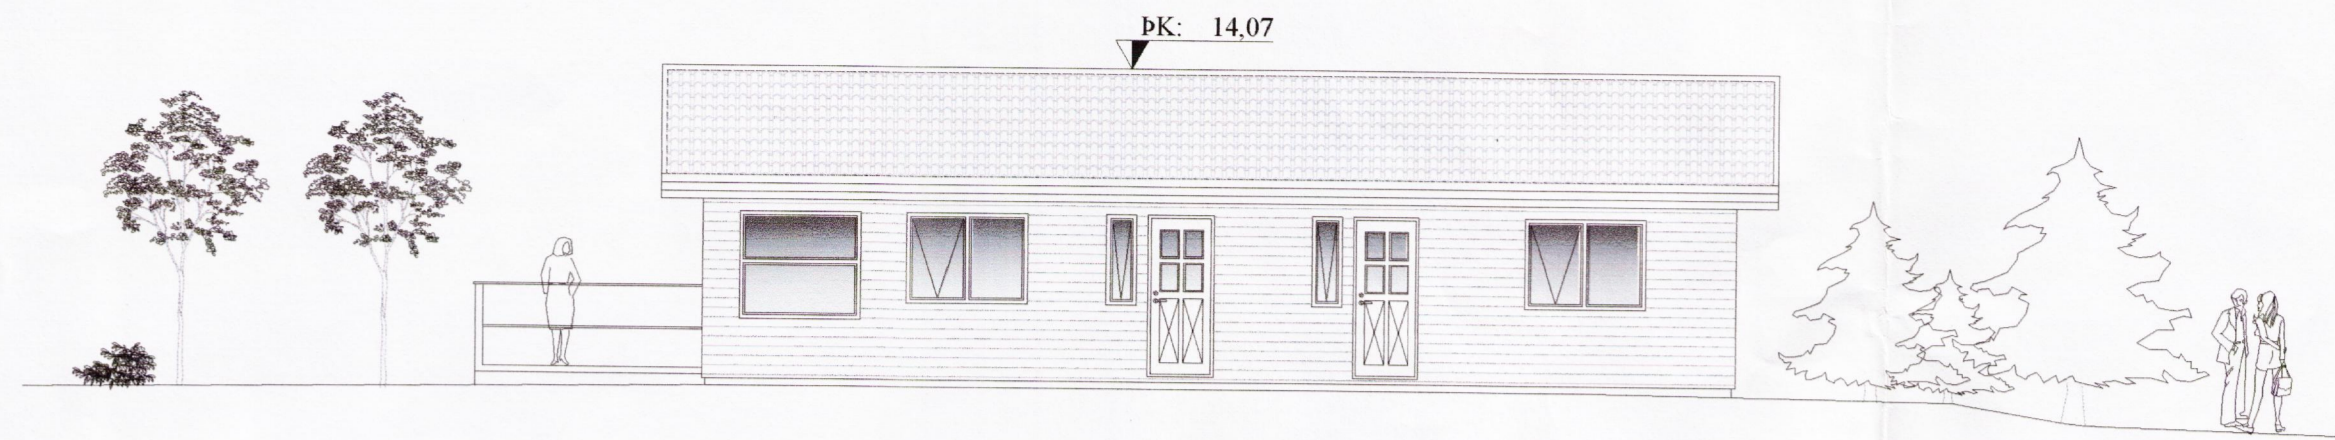

Öll mál eru í millimetrum, nema annað sé tekið fram.

Br. nr.	Dags.	Af.	Breyting
Ⓐ			
Ⓑ			
Ⓒ			
Ⓓ			
Ⓔ			

Sólbrekka 1 (í landi Syðri-Brúar)
 801 Selfoss

Teikn nr:
 100

Aðalteikningar
 Útlit

Frumstærð:
 A2

Dags: 12 júlí 2005
 Samþ: *[Signature]*

Hann: ÖRE
 Teikn: ÖRE

VGS
 VERKFRÆÐISTOFA
 GUÐJÓNS P. SIGFÚSSONAR EHF.
 AUSTURVEGI 42, 2. HÆÐ,
 800 SELFOSS
 S: 482 2805, F: 482 3818
 NETFANG: VGS@VGS.IS