


SKÝRINGAR

Grind 45x145 m/m 600mm er í útveggjum, 50x100mm í innveggjum. Timburstærðir eru í mm. Grindaefni sé í gæðaflokki T10 (K18) eða betra. Límtré sé í gæðaflokki L40. Allt grindaefni skal þykktarhefla á kanta. Allt ónefnt Grindaefni í útveggjum er 45x145 mm eða 48x148 mm. Þak er loftað með 2x40 mm PEH röri með neti í hverju þakbili. Útveggjagrindur klæðist að utan með 9mm krossviði, til vindstífangar og sem vindvörn. Neglist með 28x60 mm nöglum m/m 15mm, (2" galv. m/m 150). Undir boltaræ, sem herðast að tré, komi skífur 40x40x4 mm. Á þó ekki við um límtré, þar má nota hringlaga skífur  $\varnothing 25$  mm.

Allar festingar skulu vera galvanhúðaðar eða ryðvarðar. Setja skal asfaltþappa á dregara undir pallinn. Í þaki skal koma fyrir vindbandi 1.5x25 sem liggur í kross yfir þak. Vindband neglist með 2 stk. 3,1x75 (3") í sperrur og 5 stk. 3,1x75 í hornstoðir veggja. Öll mál á grind svo og gluggaop, hæð upp í glugga og öll mál, skulu ath. á teikningum arkitekts. Þakull er 200mm.

MÖTTEIND  
26 JULI 2010  
Byggingarfræðingur Friðrik Ólafsson

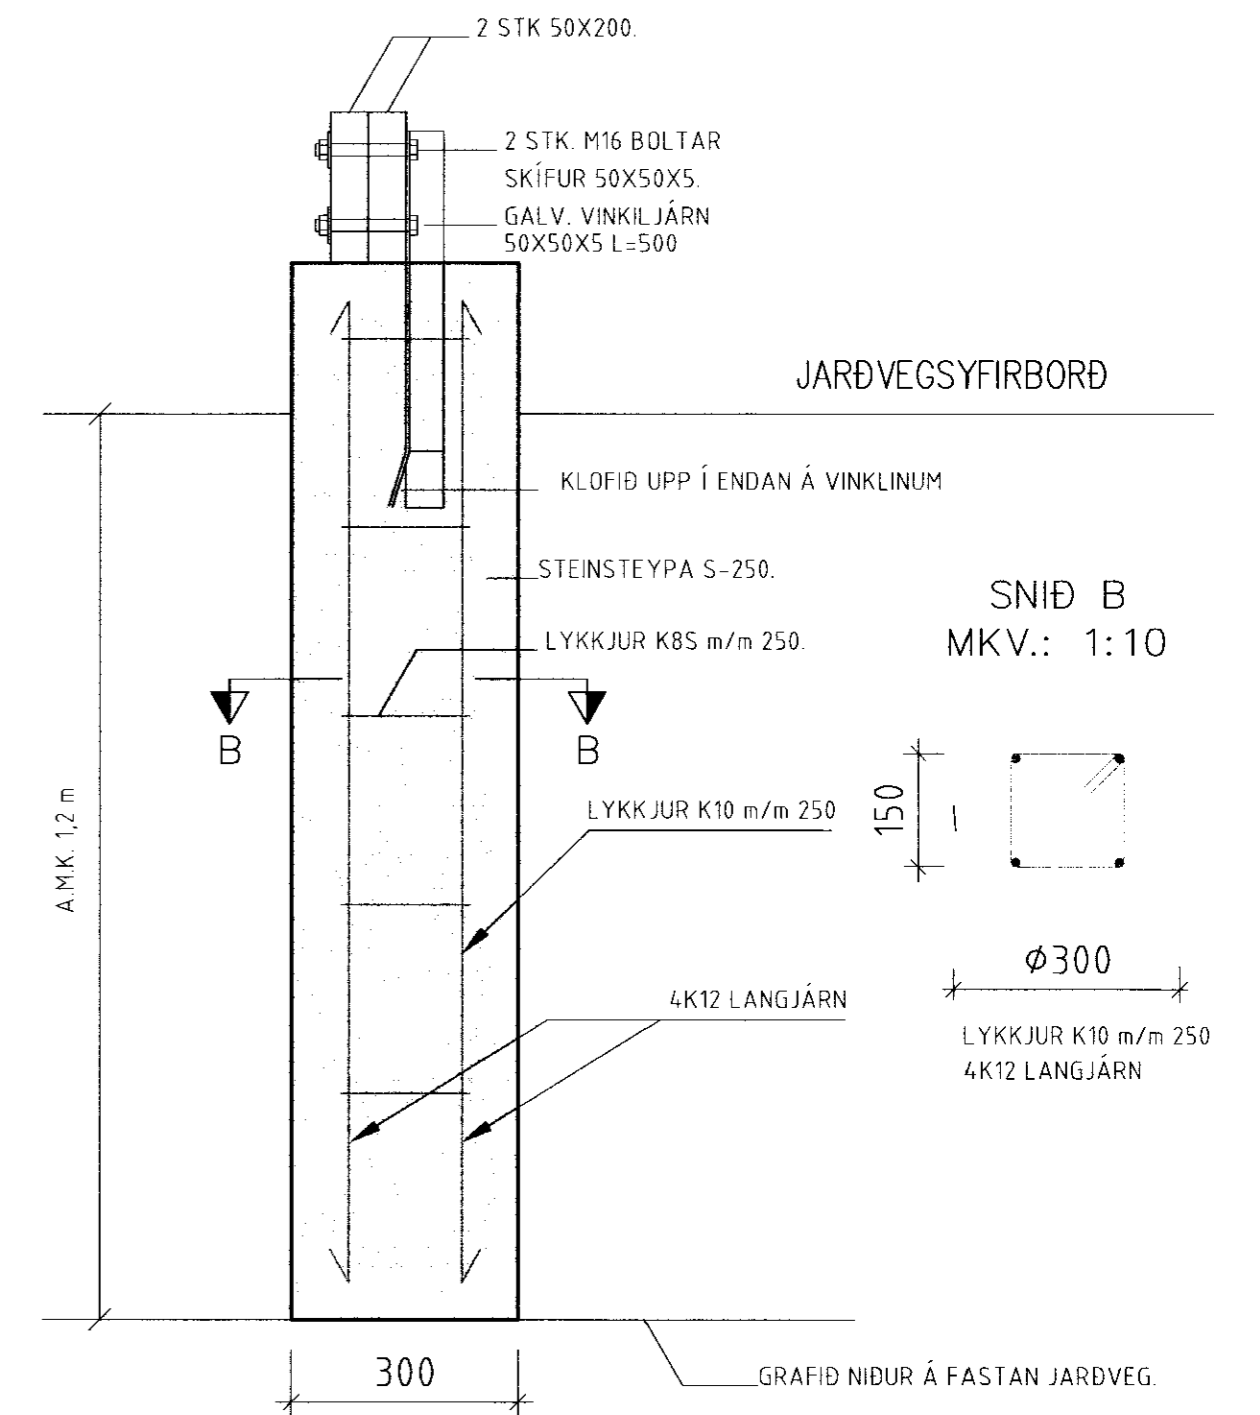

U1- UNDIRSTÖÐUR 1:10

Dags.	Breytingar	Nr.	Nafn
<b>meter Verkfræðistofa ehf</b> Síðumúli 1, 108 Reykjavík <small>ÁRITUN SAMRÆMINGARHÖNNUNÐAR: Friðrik Ólafsson 2303592459</small> <small>Sími: 5678922, Gsm: 8940059, meter@meter.is, www.meter.is</small>			
GRÝLUHRAUN 9, Í LANDI MIÐENGIS			
UNDIRSTÖÐUR OG SNID A			
TÖLVUSKRA 387-801-GRÝLUHRAUN 9	HANNAÐ FÓ	TEIKNAD FÓ	YFIRFARID FÓ
SAMÞYKKT Friðrik Ólafsson 2303592459	TEIKNING NR. 387-B04	MKV. 1:50/1:10	ÓTGAFI 01
	DAGS. 07.07.2010	VERK NR. 387	