




GRUNNMYND VEGGJA
 MKV. 1:50

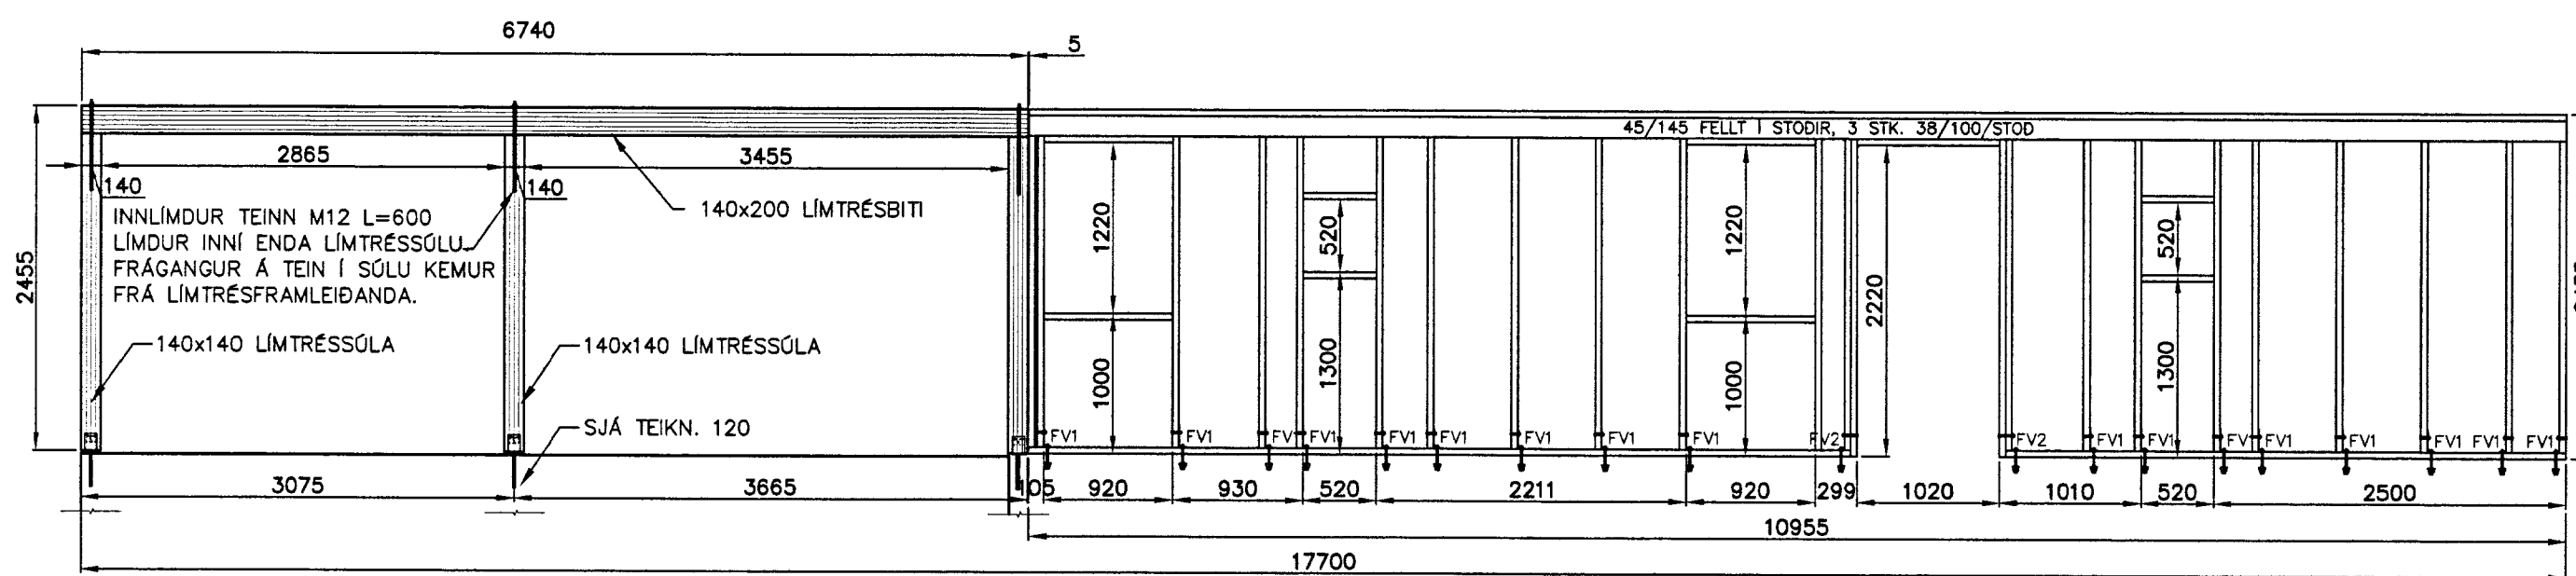


GRIND NR. 1

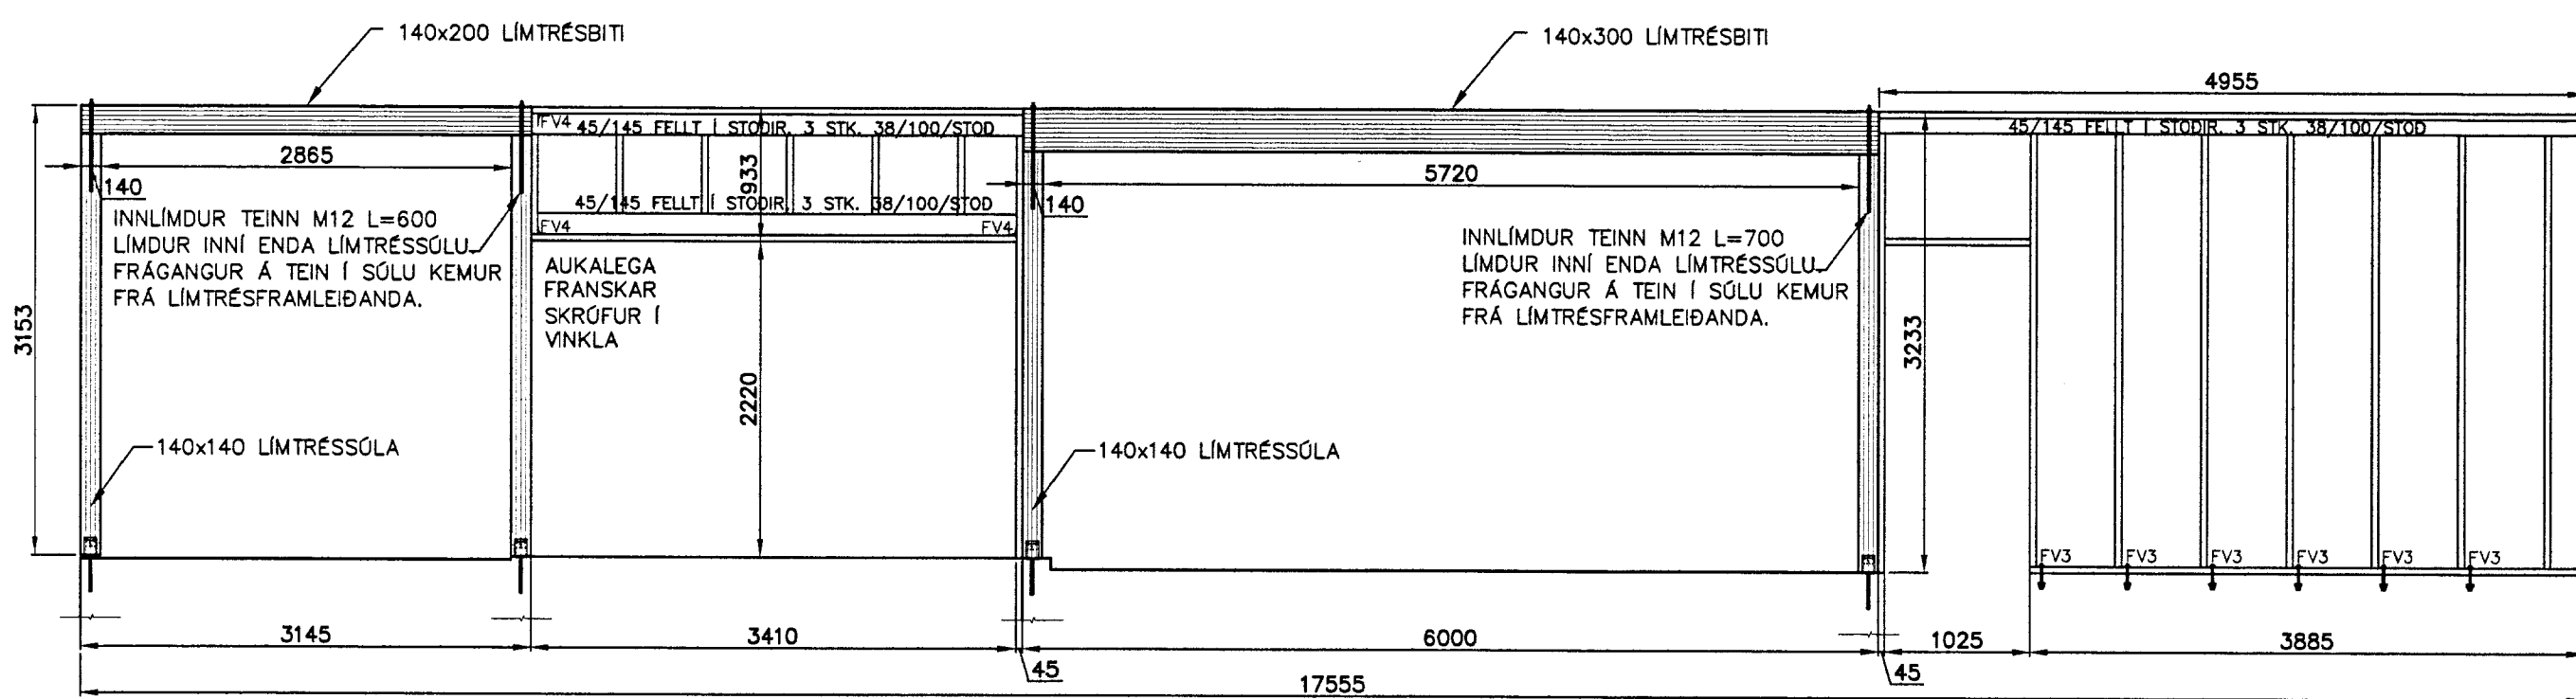

GRIND NR. 2

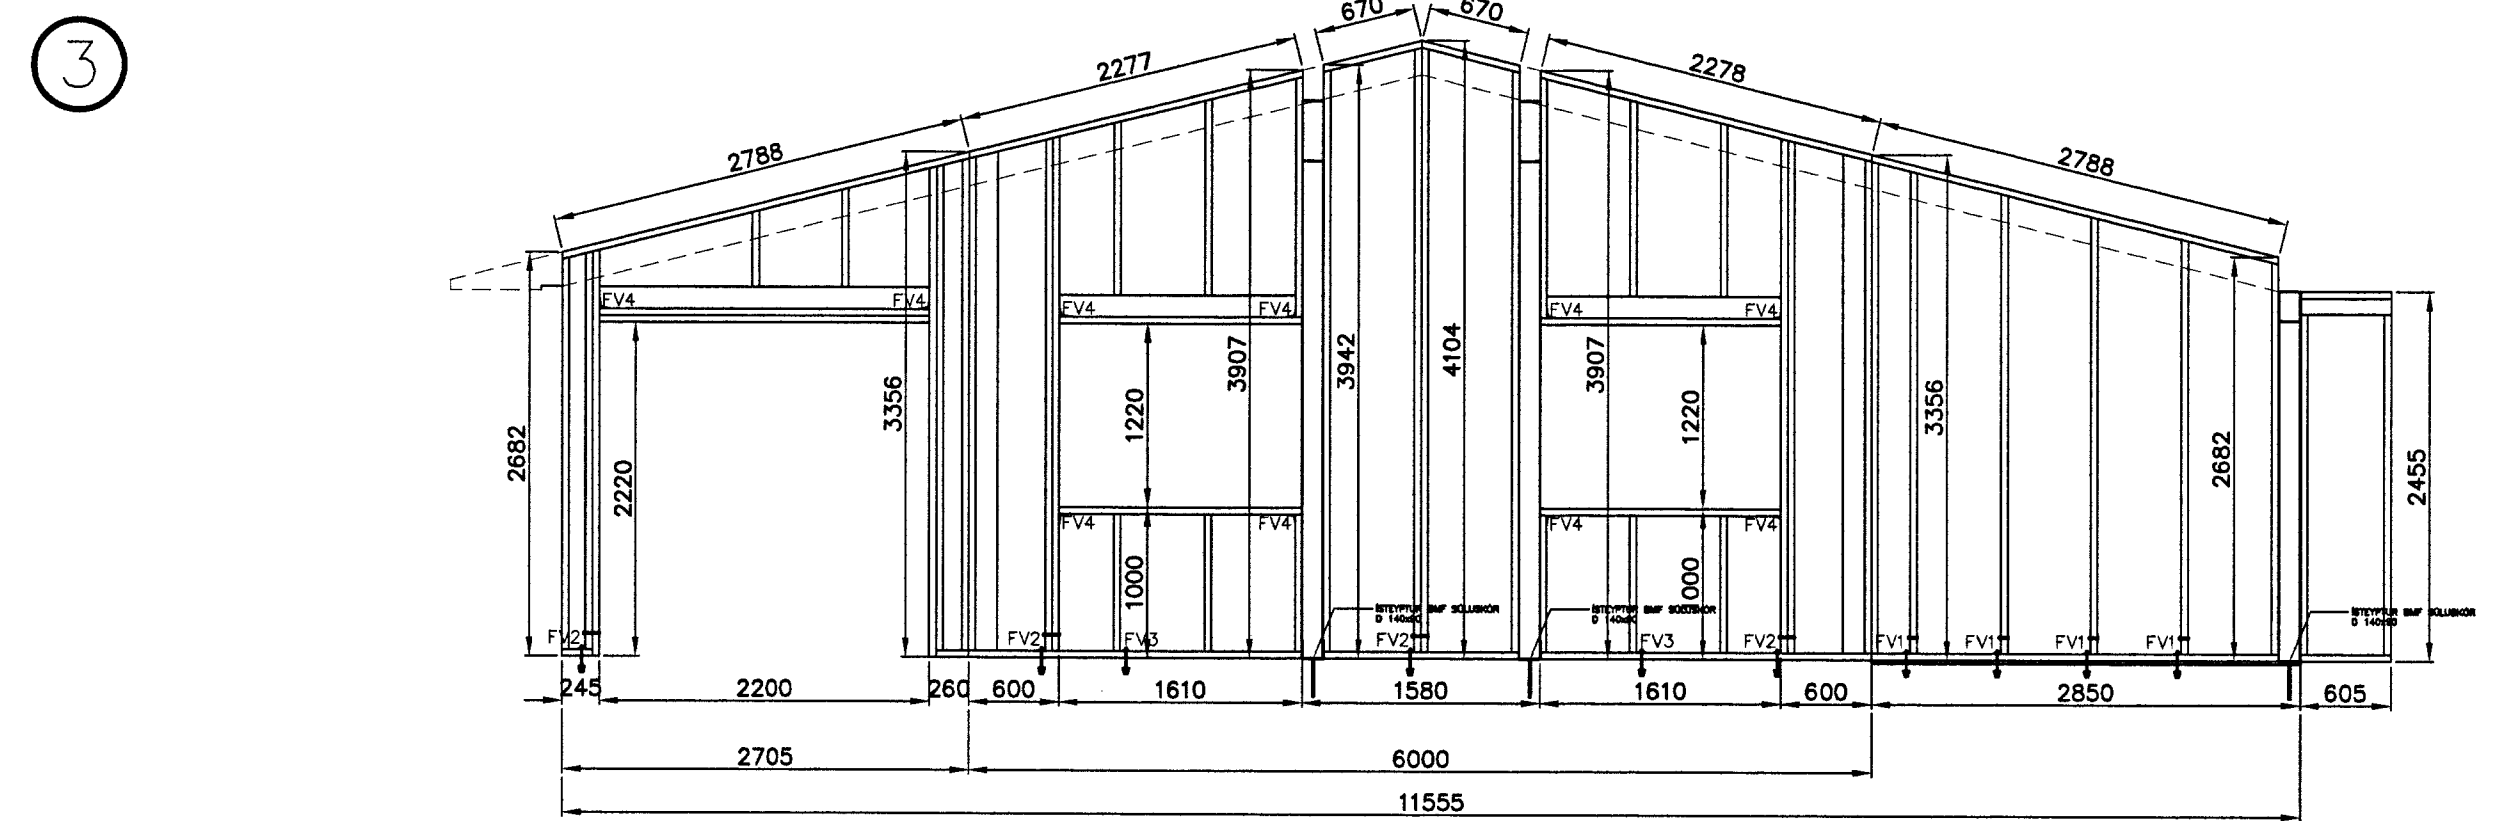

GRIND NR. 3

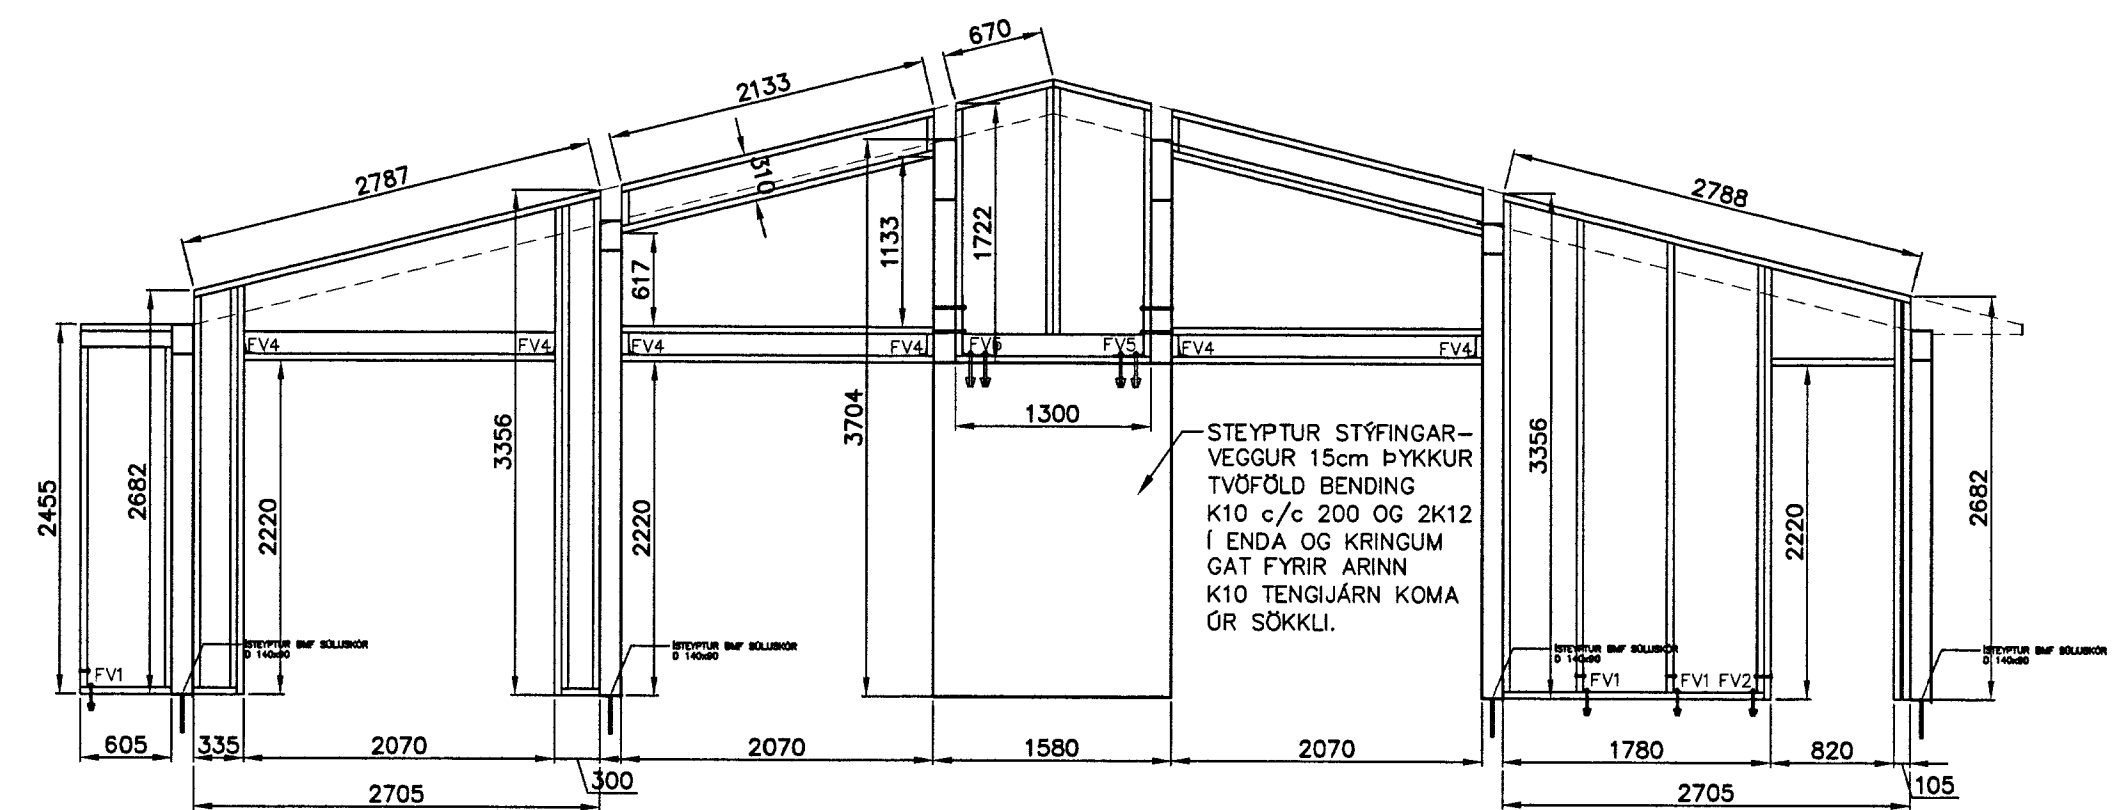

GRIND NR. 4

FESTINGAR:

- FV1**
 1 STK. VINKILL (BMF) 180x50x40. VINKILL BOLTAST MED M12 BOLTA GEGNUM STÖÐ, NOTA SKAL 40/40 FERKANTADA SKIFU EDA 12 MM BORBOLTA, NOTA SKAL 1 STK. 48 MM GADDAPLÖTU VINKILMEGIN. M12x180 MÖTBOLTI 1STK/VINKIL BOLTAST NIÐUR Í SOKKUL.
- FV2**
 2 STK. VINKILL (BMF) 180x50x40. VINKILL BOLTAST MED M12 BOLTA GEGNUM STÖÐ, NOTA SKAL 40/40 FERKANTADA SKIFU EDA 12 MM BORBOLTA, NOTA SKAL 1 STK. 48 MM GADDAPLÖTU VINKILMEGIN. M12x180 MÖTBOLTI 1STK/VINKIL BOLTAST NIÐUR Í SOKKUL.
- FV3**
 1 STK. M12 x 180 MÖRBOLTI MED 40/40 FERKANTADRI SKIFU
- FV4**
 1 STK. BMF 105 VINKILL MED STYRKINGU. NEGLIST 2 x 6 STK KS 40/40.
- FV5 og FV6**
 Sjá sérteikningar.

ALMENNT:

ÖLL MÁL SKULLU STAÐFEST SKV. ADALTEIKNINGUM. EF MISRÉMI ER SKULU ADALTEIKNINGAR VERA RÁÐANDI, ÞÓ BER AD LÁTA HÖNNUDI VITA AF MISRÉMI. ÖLL MÁL ERU Í MILLIMETURUM NEMA ANNAD KOMI FRAM.

TRÉVIRKI:

GEDAFLOKKAR – TIMBURGEDI BURÐARVIRKI SKULU ALMENNT VERA C18 SKV. IST EN 338. NEMA ANNAD SÉ TILGREINT Á TEIKNINGU. KROSSVIÐUR SKAL VERA MINNST 5 LAGA GRENIKROSSVIÐUR (WBP). RAKASTIGI Í TIMBRI VÍÐ UPPSETNINGU SKAL EKKI VERA HERRA EN 15%.

TIMBUR:

- FÖTSTYKKI** : 45x145
AEROFIL-PULSA EDA ILMOÐBORDI KOMI UNDIR FÖTSTYKKI
STÖÐIR : 45x145
VEGGLAGJA : 45x145
LAUSHOLT : 45x145 c/c 900
TIMBURGEDI SÉU A.M.K. C18 SKV. IST EN 318.
 ÖLL LÁRÉTT SAMSKYEYTI NEGLIST MED 3 STK. GN 30/90. ÖLL LÖÐRÉTT SAMSKYEYTI OG HORN NEGLIST MED GN 30/90 c/c 150 mm.
- KROSSVIÐUR:**
 9 MM RAKAÞOLINN (WBP)
 5 LAGA GRENIKROSSVIÐUR NEGLDUR Í RAKAÞOLIB LÍM MED GN 28/50 c/c 100

ÚTGÁFUFERLI

ÚTGÁFA NR.	ÚTGEFT DAGS.	ÚTGEFT AF	SKYRNINGAR
1	20.06.2013	JÁ	FRUMÚTGÁFA

GRJÓTHÓLLSBRAUT 11

BURÐARVIRKI MKV
 GRUNNMYND VEGGJA OG GRINDUR MKV 1:50

ÁR: 2013
 HANNA: JÓHANN AGÓSTSSON, TEIKNAR: JÓHANN AGÓSTSSON
 VERNUNUM: 13007, SKRANUMER: 13007-210-U1
 DAGSETNING: 20.06.2013, TEIKNING NÚMÉR: 210

020365-5795