Skipulags- og byggingarfulltrúi Uppsveita bs.
Yfirfarið
21 JAN. 2014
Byggingarfulltrúi

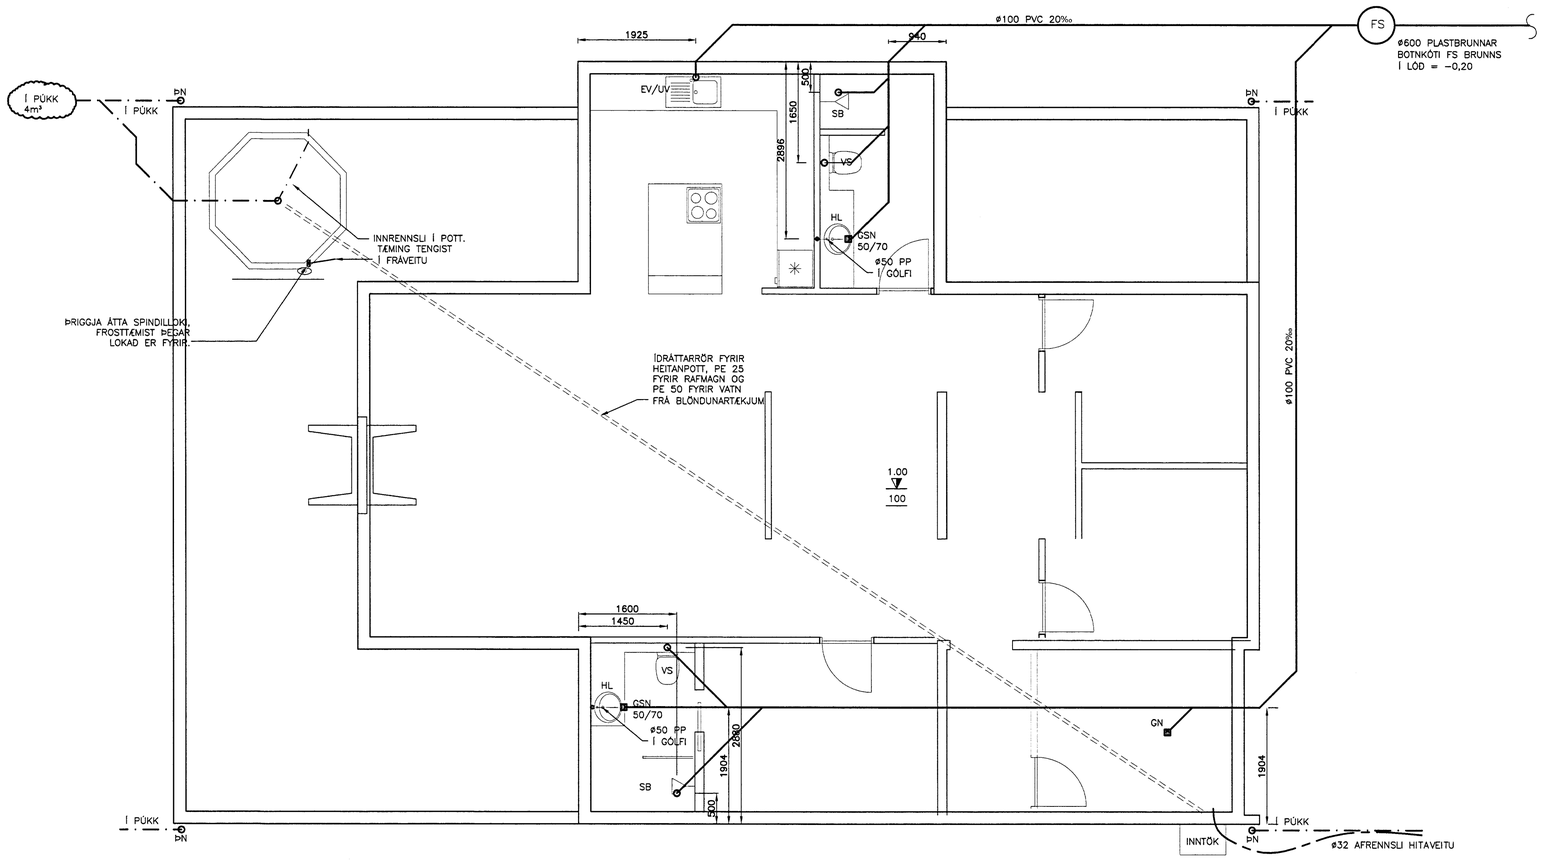

GRUNNMYND FRÁRENNSLISLAGNA
MKV. 1:50

SKÝRINGAR:

ÖLL RÖR Í JÖRÐ SÉU ÚR STÍFU PVC PLASTI, GRUNNPLASTI, NEMA ANNAÐ SÉ TEKIÐ FRAM.

MINNSTI HALLI Á RÖRUM ER 20‰. (2 CM Á M) OG MESTI HALLI ER 300‰, NEMA ANNAÐ SÉ TEKIÐ FRAM.

GRAFIÐ SÉ FYRIR RÖRUM Í ÞJAPPAÐA FYLLINGU. UMHVERFIS ÖLL RÖR Í JÖRÐU SKAL SETJA A.M.K. 150 mm SANDLAG OG ÞJAPPA VEL.

ÖLL RÖR ÞÉTTIST MEÐ TIL ÞESS GERÐUM GÚMMÍHRINGJUM. AÐ ÖÐRU LEYTI BER AÐ HAGA VINNU OG ÖLLUM UMBÚNAÐI SKV. ÍST 65 SVO OG FYRIRMÆLUM FRAMLEIÐANDA.

KÓTAR ERU Í METRUM OG MIÐAST VIÐ RENNSLISBOTN, ÞAÐ Á EINNIG VIÐ UM GÖT, ÞAR SEM KÓTI Á GATI ER GEFINN Á RENNSLISBOTN.

MÁL ERU Í MILLIMETRUM OG MIÐAST VIÐ MIÐJAN STÚT.

ÖLL RÖR MEÐ ÓNEFNDUM HALLA
HAFA 20‰ HALLA OG ERU ÚR ø100 PVC.

SKAMMSTAFANIR:

PVC	PLASTRÖR, PVC (RAUÐBRÚN)
PP	PLASTRÖR, PP (GRÁ)
ST	STEYPURÖR
BR	BRUNNUR
GN	GÓLFNIÐURFALL MEÐ VATNSLÁS
GSN	GEGNUMSTREYMISNIÐURFALL Í GÓLFI
ÞN	ÞAKNIÐURFALL
HL	HANDLAUG
VS	VATNSSALERNI
SB	STEYPIBAÐ
BK	BAÐKAR
EV	ELDHÚSVASKUR
UV	UPPÞVOTTAVÉL
ÞV	ÞVOTTAVÉL
SV	SKOLVASKUR
SL	SETLAUG
NF	ÚTINIÐURFALL
HR	HREINSISTÚTUR MEÐ LOKI

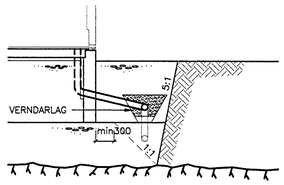

SNIÐ VIÐ SÖKKUL
Mkv. 1:50

ÚTGÁFUFERLI

ÚTGÁFA NR.	ÚTGEFIÐ DAGS.	ÚTGEFIÐ AF	SKÝRINGAR
1	20.06.2013	JÁ	FRUMÚTGÁFA

JÓHANN ÁGÚSTSSON
BYGGINGATÆKNIFRÆÐINGUR
AUSTURVEGI 69 800 SELFOSSI
SÍMI 480 4800
johann.agustsson@gmail.com

GRJÓTHÓLLSBRAUT 11

LAGNIR — MKV:

GRUNNMYND FRÁRENNSLIS — MKV: 1:50

HANNAÐ: JÓHANN ÁGÚSTSSON		TEIKNAÐ: JÓHANN ÁGÚSTSSON	
VERKNÚMER: 13007		SKRÁARHEITI: 13007-120-U1	
DAGSETNING: 20.06.2013	SAMÞYKKT: 020365-5799		TEIKNING NÚMER: 520

ÚTPRENTAÐ: 12.11.2013 14:26:40
SÍÐAST VISTAÐ: 12.11.2013 13:52:42