


SUMARBÚSTAÐUR GRJÓTHÓLSBRAUT 4

RAFLAGNATEIKNINGAR

Skipulags- og byggingarfulltrúi Uppsveita bs.
Yfirfarið
19. DES. 2014
U. Ólafsson
Byggingarfulltrúi

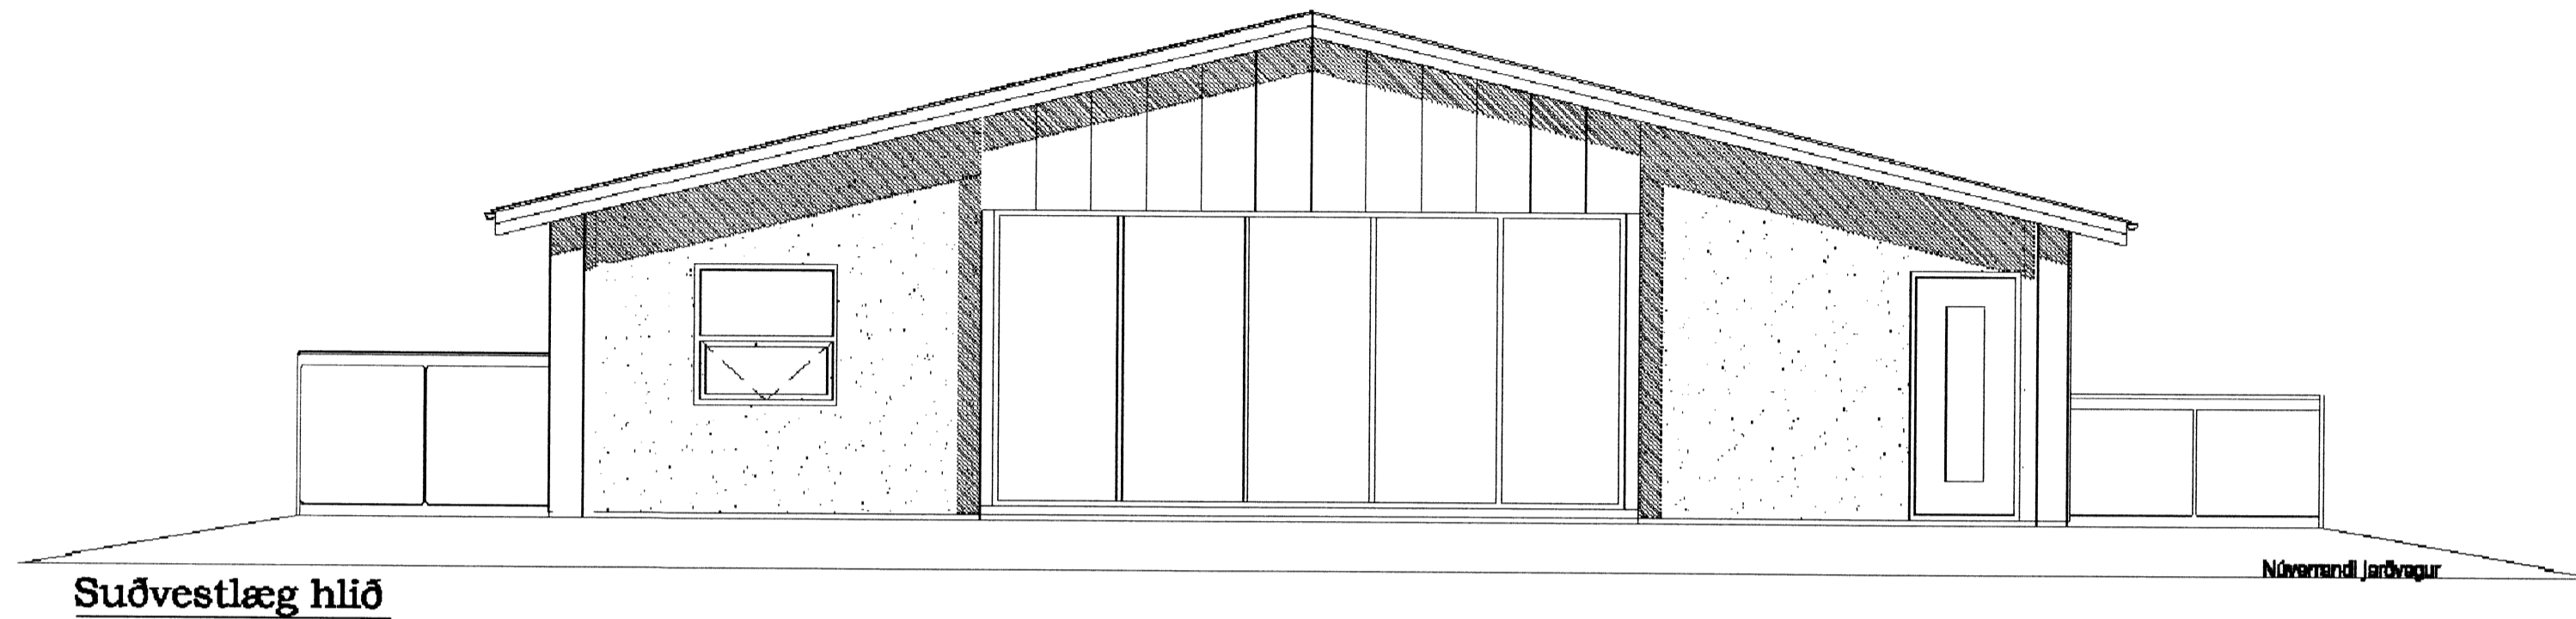

TEIKNINGASKRÁ

- NR. 0 RAFLÖGN FORSÍÐA
- NR. 1 RAFLÖGN SNIÐ, AFSTÖÐUMYND OG SKÝRINGAR
- NR. 2 RAFLÖGN SÖKKULSKAUT OG SKÝRINGAR
- NR. 3 RAFLÖGN LÁGSPENNULAGNIR
- NR. 4 RAFLÖGN SMÁSPENNULAGNIR
- NR. 5 RAFLÖGN EINLÍNUMYND



RAFLAGNATEIKNINGAR
ÞÓR STEFÁNSSON RAFMAGNSIÐNFRÆÐINGUR
EYRAVEGI 32 SELFOSSI SÍMAR 482 3480 & 897 8718 FAX 482 3366
HEIMASÍMI 482 2726 KENNITALA: 211261-3749, neffang:rafteikn@gmail.com

Nóvember 2014