


07 JUN 2012
Óskar Þór Óskariðsson
 Bygginguáhrifur og útskýringar

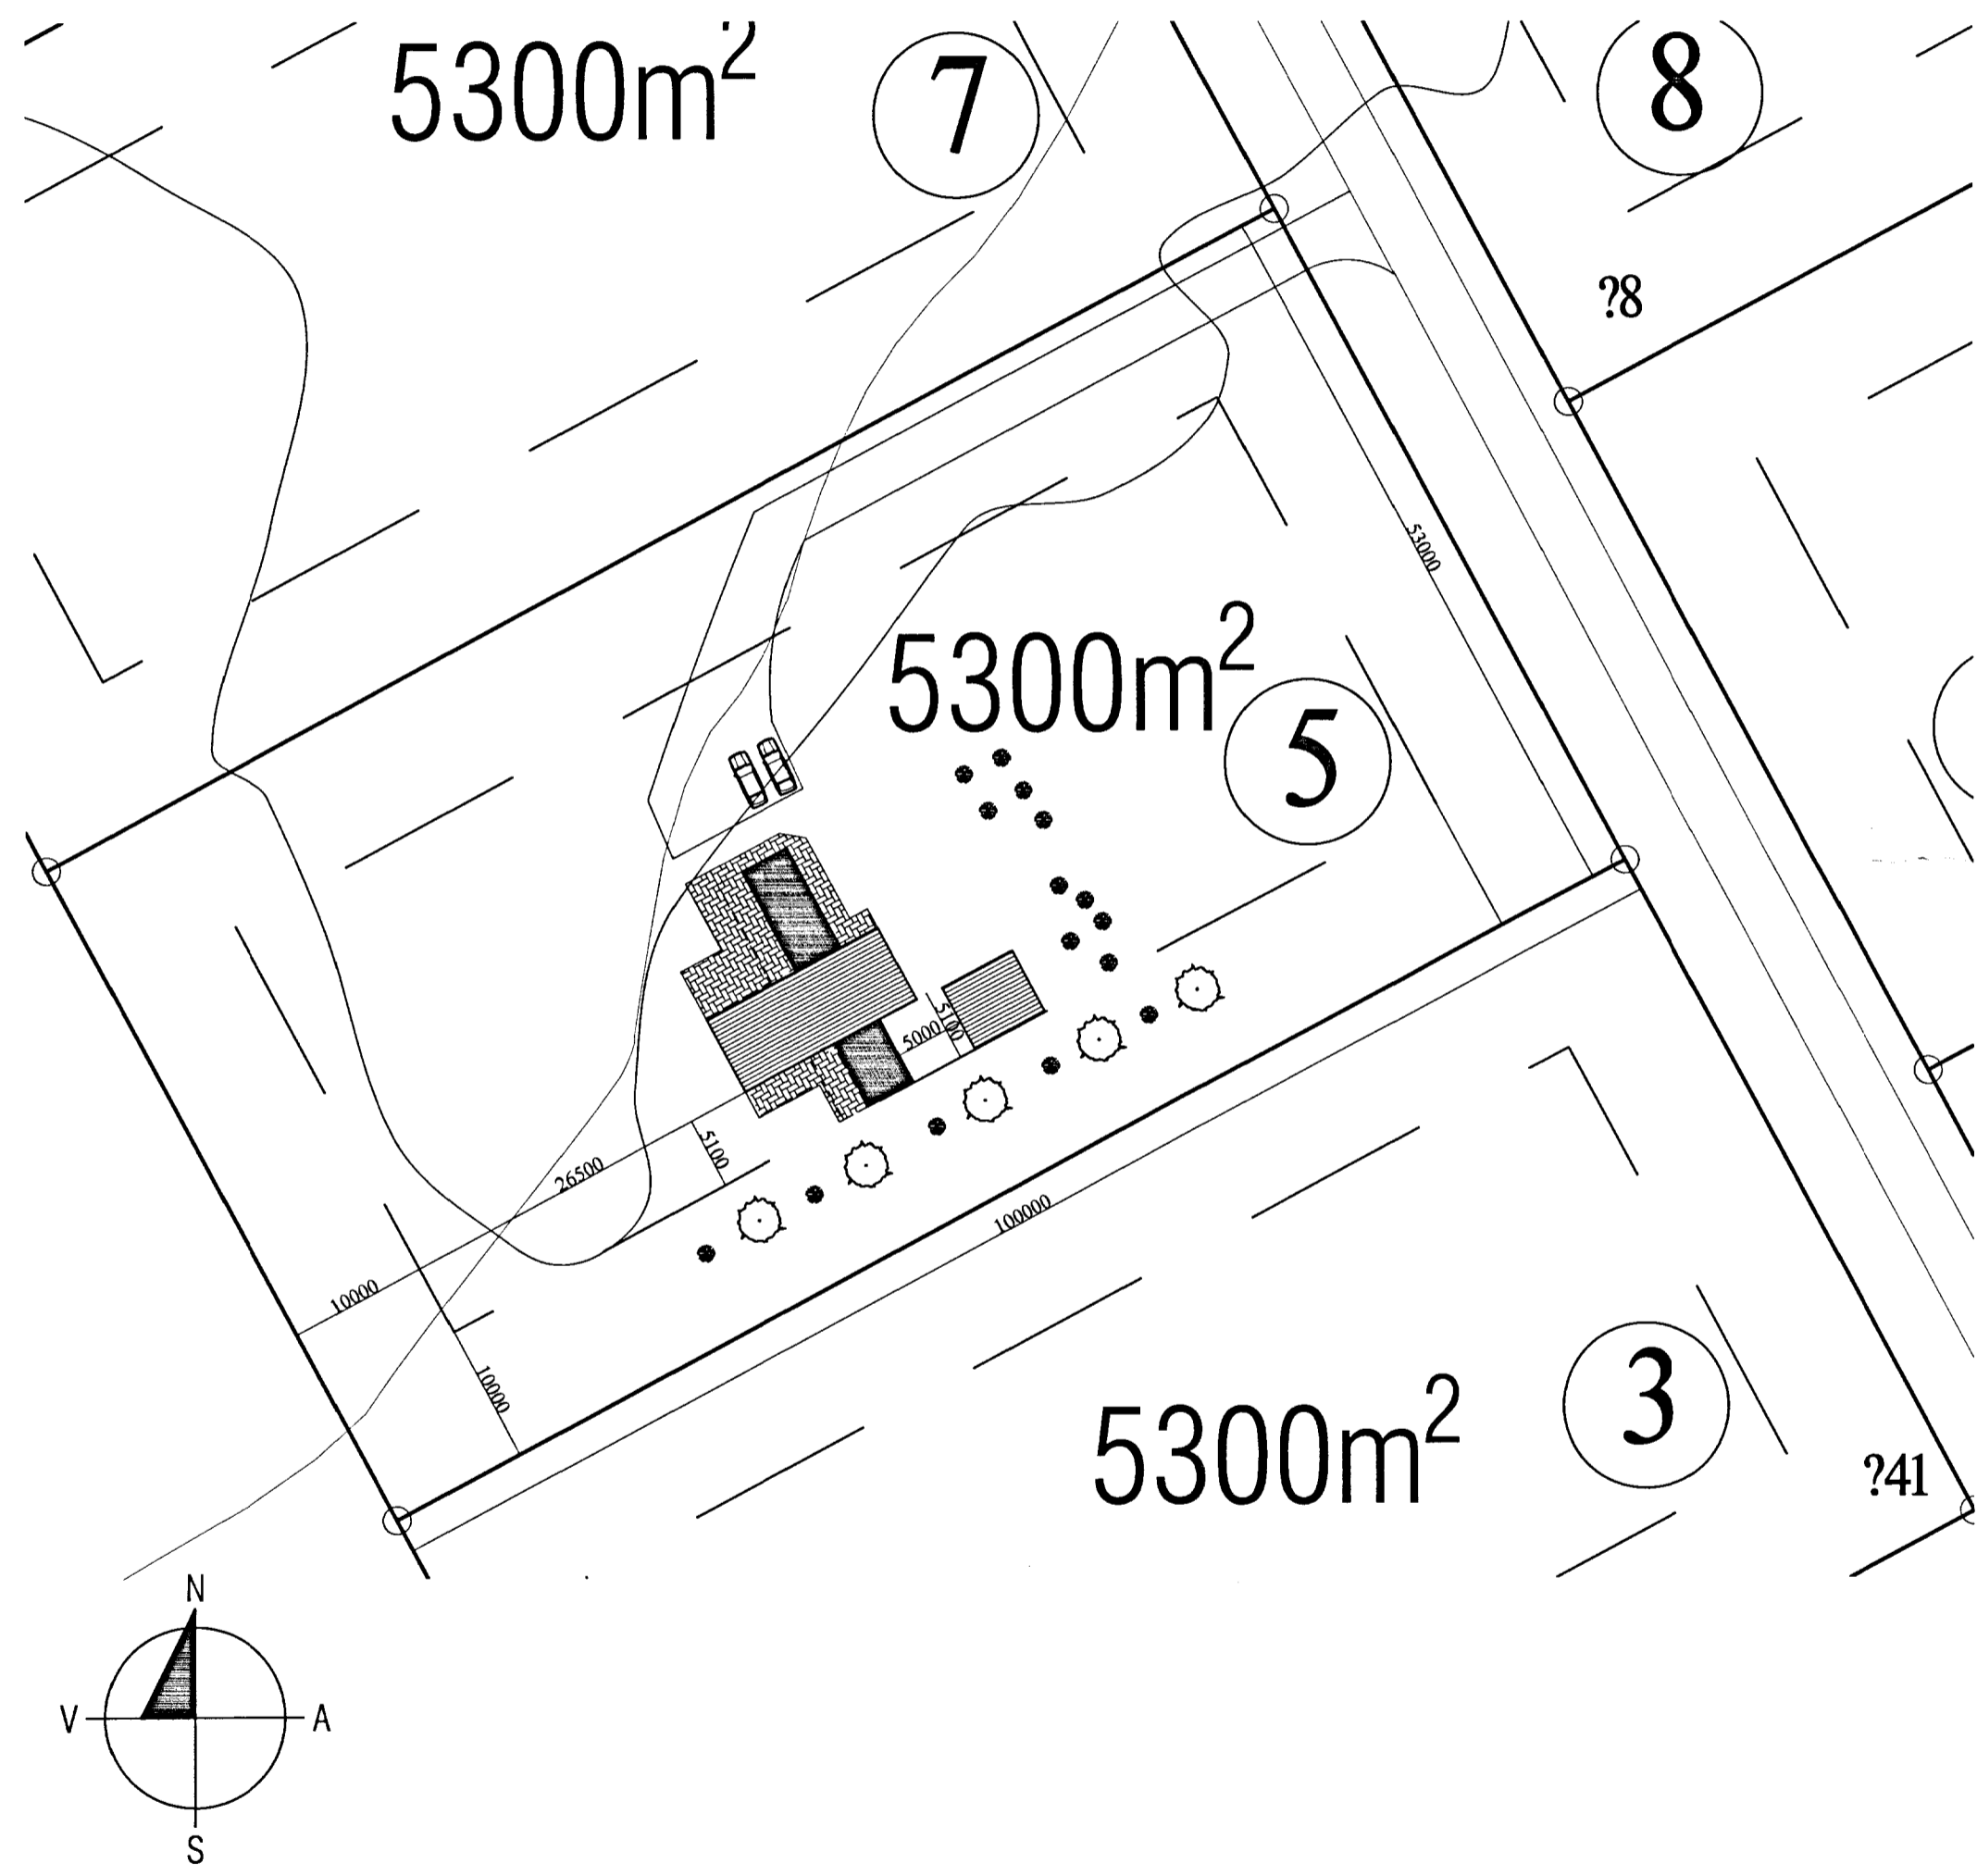

GRJÓTHÓLSBRAUT 5, ÖNDVERÐANES, GRÍMSNESI

BURÐARVIRKI:
 JÁRNBENT STEINSTEYPA ER Í SÖKKLUM OG BOTNPLÖTU. ÚTVEGGIR OG ÞAK ER BORIÐ UPPÍ AF TRJÁVIDUM.

EINANGRUN:
 SÖKKLAR OG BOTNPLATA ERU EINANGRUD MED 75mm POLYSTYREN EINANGRUN ÚTVEGGIR BYGGINGARINNAR ERU EINANGRADIR MED 150 MM STEINULL . ÞAK ER EINANGRAD MED 200 MM STEINULLAR EINANGRUN .

GLUGGAR OG GLER:
 GLUGGAR ERU HEFÐBUNDNIR TIMBURGLUGGAR ÚR ÞURRKADRI FURU. GLER SKAL VERA TVÖFALT K-GLER. (U-gildi 2,0 W/m²).

YFIRBORD ÚTVEGGJA OG ÞAKS:
 ÞAK VERÐUR KLÆTT MED TVÖFÖLDUM ÞAKPAPPA . ÚTVEGGIR BYGGINGARINNAR ERU KLÆDDIR AD HLUTA MED BANDSAGADRI TIMBURKLÆDNINGU EINNIG VERÐUR BYGGINGIN KLÆDD MED GRÁU ALUSINKI . BYGGINGIN ER KLÆDD PANEL OG GIFSI AD INNAN, Í LOFTI OG VEGGJUM.

LITIR:
 HÚSIÐ VERÐUR Í DÖKKUM JARÐARLITUM.

LAGNALEIÐIR:
 LAGNIR Þ.E NEYSLUVATN OG FRÁRENSLI ERU AD MESTU LEYTI STAÐSETTAR Í LÉTTUM MILLIVEGGJUM OG EINANGRUN ÚTVEGGJA , FRÁRENSLI ER TENG T VÍÐ RÓTRÓ. GERT ER RÁÐ FYRIR GÓLFHITAKERFL VARDANDI INNÞÓK VEITNA SKAL HAFA SAMRÁÐ VÍÐ VÍÐKOMANDI VEITUSTOFNANIR.

GÓLFNIDURFÓLL:
 KOMA SKAL FYRIR GEGNUMSTREYMISNIDURFÖLLUM Í ÖLLUM VOTRYMUM, FRÁRENSLI TENGIST RÓTRÓ SEM STAÐSETT VERÐUR Í SAMRÁÐI VÍÐ HEILBRIGÐISFULLTRÚA SUÐURLANDS. BRUNAVARNIR Í BYGGINGUNNI SKULU AD ÖLLU LEYTI VERA Í SAMRÆMI VÍÐ BYGGINGARREGLUGERÐ

BJÖRGUNAROP:
 SAMANLÓÐ HÆÐ OG BREYDD BJÖRGUNAROPS ER SAMKVÆMT REGLUGERÐ UM BRUNAVARNIR .

BRÚTTÓSTÆRÐIR
 HÚS : 131 M²
 GESTAHÚS : 28 M²
 SAMTALS : 159 M²
 NÝTINGARHLUTFALL n= 0,03

T A K N

- GN = Gólfniðurfall
 - PN = Pakniðurfall
 - LR = Lottrásing
 - VLR = Vélknúin lottrásing
 - PK = Póstkassi
 - NL = Neyðarljós
 - BO = Björgunarlopp
 - R = Reykskýrnari
 - HSL = Handstökviðteki
 - △ = Bilstæði
 - ⊕ = Bilstæði fyrir fatlaða
 - ⊙ = Brunaslanga
 - = Merktur útgangur
- Brunamerkingar**
- E160
 - E190
 - A-E160
 - A-E120
 - RE160
 - RE120
 - A-REIM 120
- HURDIR**
- E-CS30
 - EI-CS30
 - EI-CS60
- GLUGGAR**
- E30

Húsið er hannað skv. reglugerð nr. 441/1998

ENDURSKOÐUN	DAGS	TEKNI
h.		
p.		
l.		
a.		
d.		
c.		
b.		
a.		
VERKAUPI	KENNITALA	
VERKHEITI	Grjóthólsbraut 5 Öndverðanesi	
EFNI	Afstöðumynd	
VERK NÚMUR	0003	
STAÐGREINIR		
TEKNAÐ AF	ÓH	
BLAÐ NÚMUR		
OSKAR ÞÓR ÓSKARIÐSSON	MKV:	1:500
KT 19094-3889		
HANNAÐ AF	DAGS ÚTGAFU	KT. ÚTG.
Óskar Þór Óskariðsson	29.05.2012	19094-3889
ÚTGEFID		