

HÖNNUNARFORSENDUR
 BYGGINGARREGLUGERÐ NR. 441/1998
 VATNSLAGNIR ÍST 67
 FRÁRENNISLAGNIR ÍST 68
 HITALAGNIR ÍST 69, ÍST EN 442

- SKAMMSTAFANIR**
- GN GÖLFNIÐURFALL ÁN GEGNUMRENNISLI
 - GN+HL GÖLFNIÐURFALL MEÐ GEGNUMRENNISLI FRÁ HANDLAUG
 - GN+SV GÖLFNIÐURFALL MEÐ GEGNUMRENNISLI FRÁ SKOLVASK
 - HL HANDLAUG
 - SV SKOLVASKUR
 - RV RÆSTIVASKUR
 - EV ELDHÚSVASKUR
 - VS VATNSSALERNI
 - SB STEYPIBÆÐ
 - BK BÆÐKAR
 - PS ÞVAGSKÁL
 - ÞV ÞVOTTAVÉL
 - ÞN ÞAKNIÐURFALL
 - SN SVALANIÐURFALL
 - NF NIÐURFALL Í LÓÐ
 - TM TENGIMÖGULEIKI
 - HR HREINSISTÚTUR
 - FR TENGIKÓTI Á REGNVATNSLÖGNUM
 - FS TENGIKÓTI Á SKÓLPLÖGNUM
 - RK RENNSLISKÓTI

TÁKN Á TEIKNINGUM

- FRÁRENNISLÖGN
- FRAMRÁS HITAKERFI
- BAKRÁS HITAKERFI
- HEITT NEYSLUVATN
- KALT NEYSLUVATN
- STÝRISTRENGUR

FRÁRENNISLAGNIR

ALLAR LAGNIR INNAHÚSS SKULU VERA PLASTLAGNIR (PP) OG SKULU LAGNIR OG TENGISTYKKI VERA FRÁ SAMA FRAMLEIÐANDA.

NOTA SKAL EINANGRUN/ÁDRAG Á ALLAR FRÁRENNISLAGNIR SEM FARA INN Í LÉTTA VEGGI.

ALLAR LÁRÉTTAR LAGNIR SKULU VERA MEÐ A.M.K. 20 % HALLA.

FARA SKAL EFTIR FYRIRMÆLUM FRAMLEIÐANDA VARDANDI FESTINGAR, BÆÐI HVAÐ VARDAR ALMENNAR FESTINGAR OG HLÓÐEINANGRAÐAR FESTINGAR. ALLAR FESTINGAR SKULU VERA MEÐ GÚMMÍHRINGJUM. MILLI PLATNA (GÓLFA) SKAL VERA A.M.K. EIN BURÐARFESTING OG EIN HLÓÐEINANGRUÐ FESTING.

VATNSLAGNIR

NOTA SKAL VARMAKIPITIR TIL AÐ HÁMARKA HITASTIG Á HEITU NEYSLUVATNI, HITASTIG MÁ EKKI FARA YFIR 60°C.

VIÐ ÖLL HREINLÆTISTÆKI SKULU VERA STOPPKRANAR.

ÖLL HREINLÆTISTÆKI SKULU UPPFYLLA KRÖFUR SEM GERÐAR ERU TIL HREINLÆTISTÆKJA Í FLOKKI 1 (LAB<=/= 20 DB(A)).

ALLAR LAGNIR LIGGJA Í GÓLFPLÖTU, VIÐ LOFT, Á VEGGJUM EÐA Í LÉTTUM INNVEGGJUM. ÞAR SEM LAGNIR LIGGJA Í PLÖTU SKAL NOTA HLÍÐARRÖR UTAN UM LAGNIR.

LAGNIR SKULU VERA ÚR KROSSBUNDNU POLYETHYLEN PEX MEÐ SÚREFNISFLÆÐIVÖRN EÐA ÁLPEX SAMKVÆMT DIN 1988. TENGISTYKKI SKULU VERA AF SAMA UPPRUNA OG LAGNIR. HLÍÐARRÖR SKULU VERA ÚR POLYETHYLEN (PE).

ÞRÝSTIPRÓFA SKAL ALLAR LAGNIR MEÐ 1,5 X VINNUPRÝSTING EÐA MINNST 15 bar OG SKAL ÞAÐ GERT SAMKVÆMT FORSKRIFT FRAMLEIÐANDA LAGNANNA.

GERA SKAL RÁÐSTAFANIR VARDANDI HLÓÐBURÐ FRÁ LÖGNUM YFIR Í BYGGINGAHLUTA.

EINANGRA SKAL LAGNIR MEÐ ÖBRENNANLEGRI EINANGRUN OG SKAL EFNISÞYKKT Á EINANGRUN VERA EFTIRFARANDI:

LAGNIR < DN50	20 mm ÞYKK EINANGRUN
LAGNIR > DN50	30 mm ÞYKK EINANGRUN

ÞAR SEM VIÐ Á SKAL FESTA LAGNIR MEÐ FESTITEINUM Í STEYPU EÐA BURÐARBITA, EN Í LÉTTUM INNVEGGJUM SKAL FESTA LAGNIR VIÐ STÖÐIR.

FJARLÆGÐ MILLI UPPHENGJA MÁ EKKI VERA MEIRI EN 0,7 m FYRIR DN20, 0,95 m FYRIR DN32, SJÁ ANNARS LEIÐBEININGAR FRAMLEIÐANDA.

HITALAGNIR

LAGNIR SKULU VERA SVÖRT STÁLROÐR SAMKVÆMT DIN 2440. TENGISTYKKI SKULU VERA SAMKVÆMT DIN 2950 OG AF SAMA UPPRUNA OG LAGNIR.

ÞRÝSTIPRÓFA SKAL ALLAR LAGNIR MEÐ 6,0 bar VATNSPRÝSTINGI SEM SKAL STANDA Í 24 klst. OG SKAL YFIRFARA ALLAR TENGINGAR MEÐ SJÓNSKOÐUN.

EINANGRA SKAL LAGNIR OG TENGISTYKKI MEÐ 15 mm ÖBRENNANLEGRI EINANGRUN T.D STEINULLARHÓLKUM MEÐ ÁFÖSTUM TREFJASTYRKUM ÁLDÚK.

SÝNILEGAR LAGNIR Á VEGGJUM ERU ÁN EINANGRUNAR.

ALLAR LAGNIR UNDIR LOFTUM SKULU HENGÐAR Í ÞAR TIL GERÐAR BAULUR EÐA RÓLUR. LAGNIR UTAN Á VEGGJUM SKULU FESTAR Í MÁLMFESTINGAR ÞÉTT VIÐ VEGG OG SKULU FESTINGAR ALLAR VERA AF SÖMU GERÐ.

MESTA FJARLÆGÐ MILLI UPPHENGJA ER 2 m.

GÓLFHITI

LAGNIR SKULU VERA ÚR PLASTI MEÐ SÚREFNISFLÆÐIVÖRN ÆTLUÐ TIL NOTKUNAR Í GÓLFHITA SAMKVÆMT DIN 16968, 4727 OG 4726. LAGNIR SKULU VERA DN15 (Ø20). BIL FRÁ VEGG AÐ LÖGN SKAL VERA 70-100 mm.

ÞRÝSTIPRÓFA SKAL ALLAR LAGNIR MEÐ 6,0 bar VATNSPRÝSTING .

HAGA SKAL ÞRÝSTING Á LÖGNUM MEÐAN Á FRAMKVÆMD STENDUR.

NOTA SKAL TENGIRIND ÆTLUÐ TIL NOTKUNAR Í GÓLFHITA ÖLL TENGISTYKKI HÆFA LAGNAEFNI OG FRÁGANGUR SKAL VERA SAMKVÆMT FYRIRMÆLUM FRAMLEIÐANDA.

Í HVERJU HERBERGI SKAL KOMA FYRIR HITANEMA SEM SKYNJAR LOFTHITA OG SKAL HANN VERA STILLANLEGUR , SJÁ STAÐSETNINGU HITANEMA Á TEIKNINGU 3-102.


STÝRING Á GÓLFHITA ER ÞANNIG AÐ HITASTÝRÐUR LOKI BÆTIR INN HEITU VATNI FRÁ FRAMRÁS HITAKERFIS INNÁ HRINGRÁS GÓLFHITANS. ÆSKILEGT HITASTIG Á FRAMRÁS GÓLFHITANS ER 35 - 40°C.

GÓLFHITI ER Á LOKUÐU KERFI

DEILIKISTUR SKULU FELAST Í VEGGJUM EÐA INNRETTINGUM EN UPPBLÖNDUNARKERFI SKAL VERA STAÐSETT Í INNTAKSRÝMI.

GRJÓTHÁLSBRAUT 5

AFSTÖÐUMYND 1:500

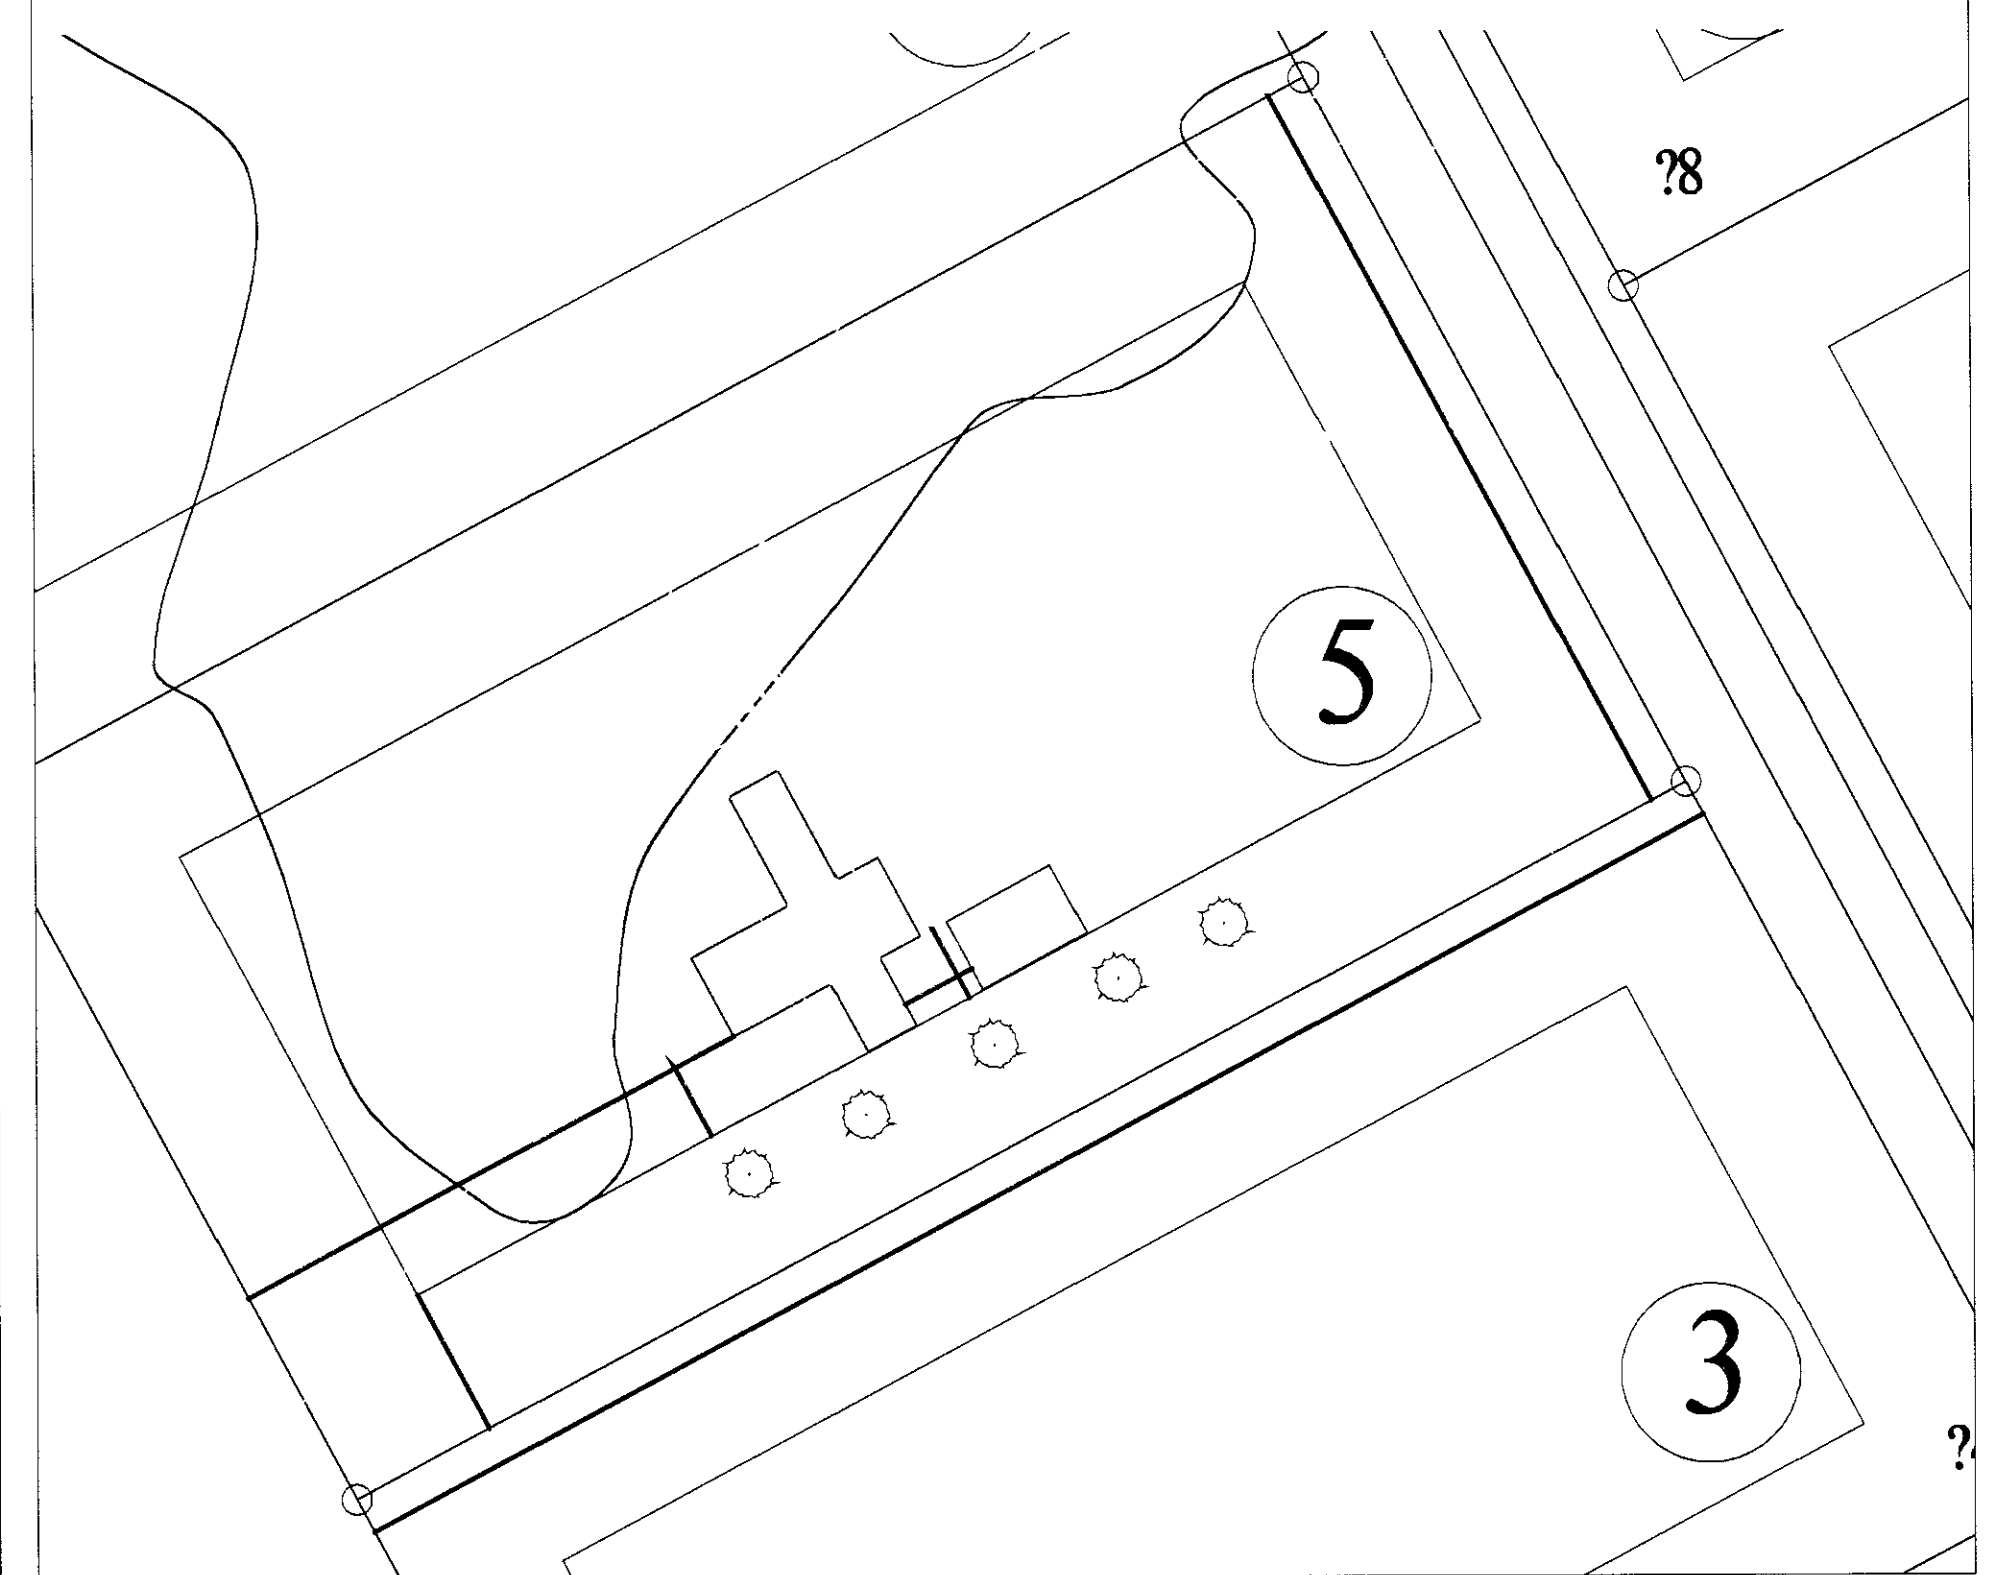

TEIKNITÁKN OG MERKINGAR

- HITAMÆLIR
- ÞRÝSTIMÆLI
- STOPPLOKI
- EINSTREYMISLOKI
- ÖRYGGISLOKI
- SÍA
- RENNSLISMÆLIR
- HRINGRÁSARDÆLA
- STILLILOKI
- MÓTÖR SAMHÆFÐUR KERFI
- HITASTÝRÐUR LOKI
- SJÁLFBIRK LOFTSKÁ
- BLANDLOKI

ÁRITUN AÐALHÖNNUÐAR: KT.

BR.	DAGS.	BREYTING	SAMP.



GRJÓTHÁLSBRAUT 5 ÖNDVERDARNES
 SUMARHÚS
 HITA- OG ÞRIFAKERFI
 ALMENNAR SKÝRINGAR

SAMPYKKT: KT.

HÖNNUÐUR	YFIRFARIB	DAGS. ÚTG.	DAGS. BREYTT.
HPV	ÞAG		
Mkv.	VERNR.	VERKD.	TEIKN. NR.
	11011	3	01