


GRUNNMYND 1:50

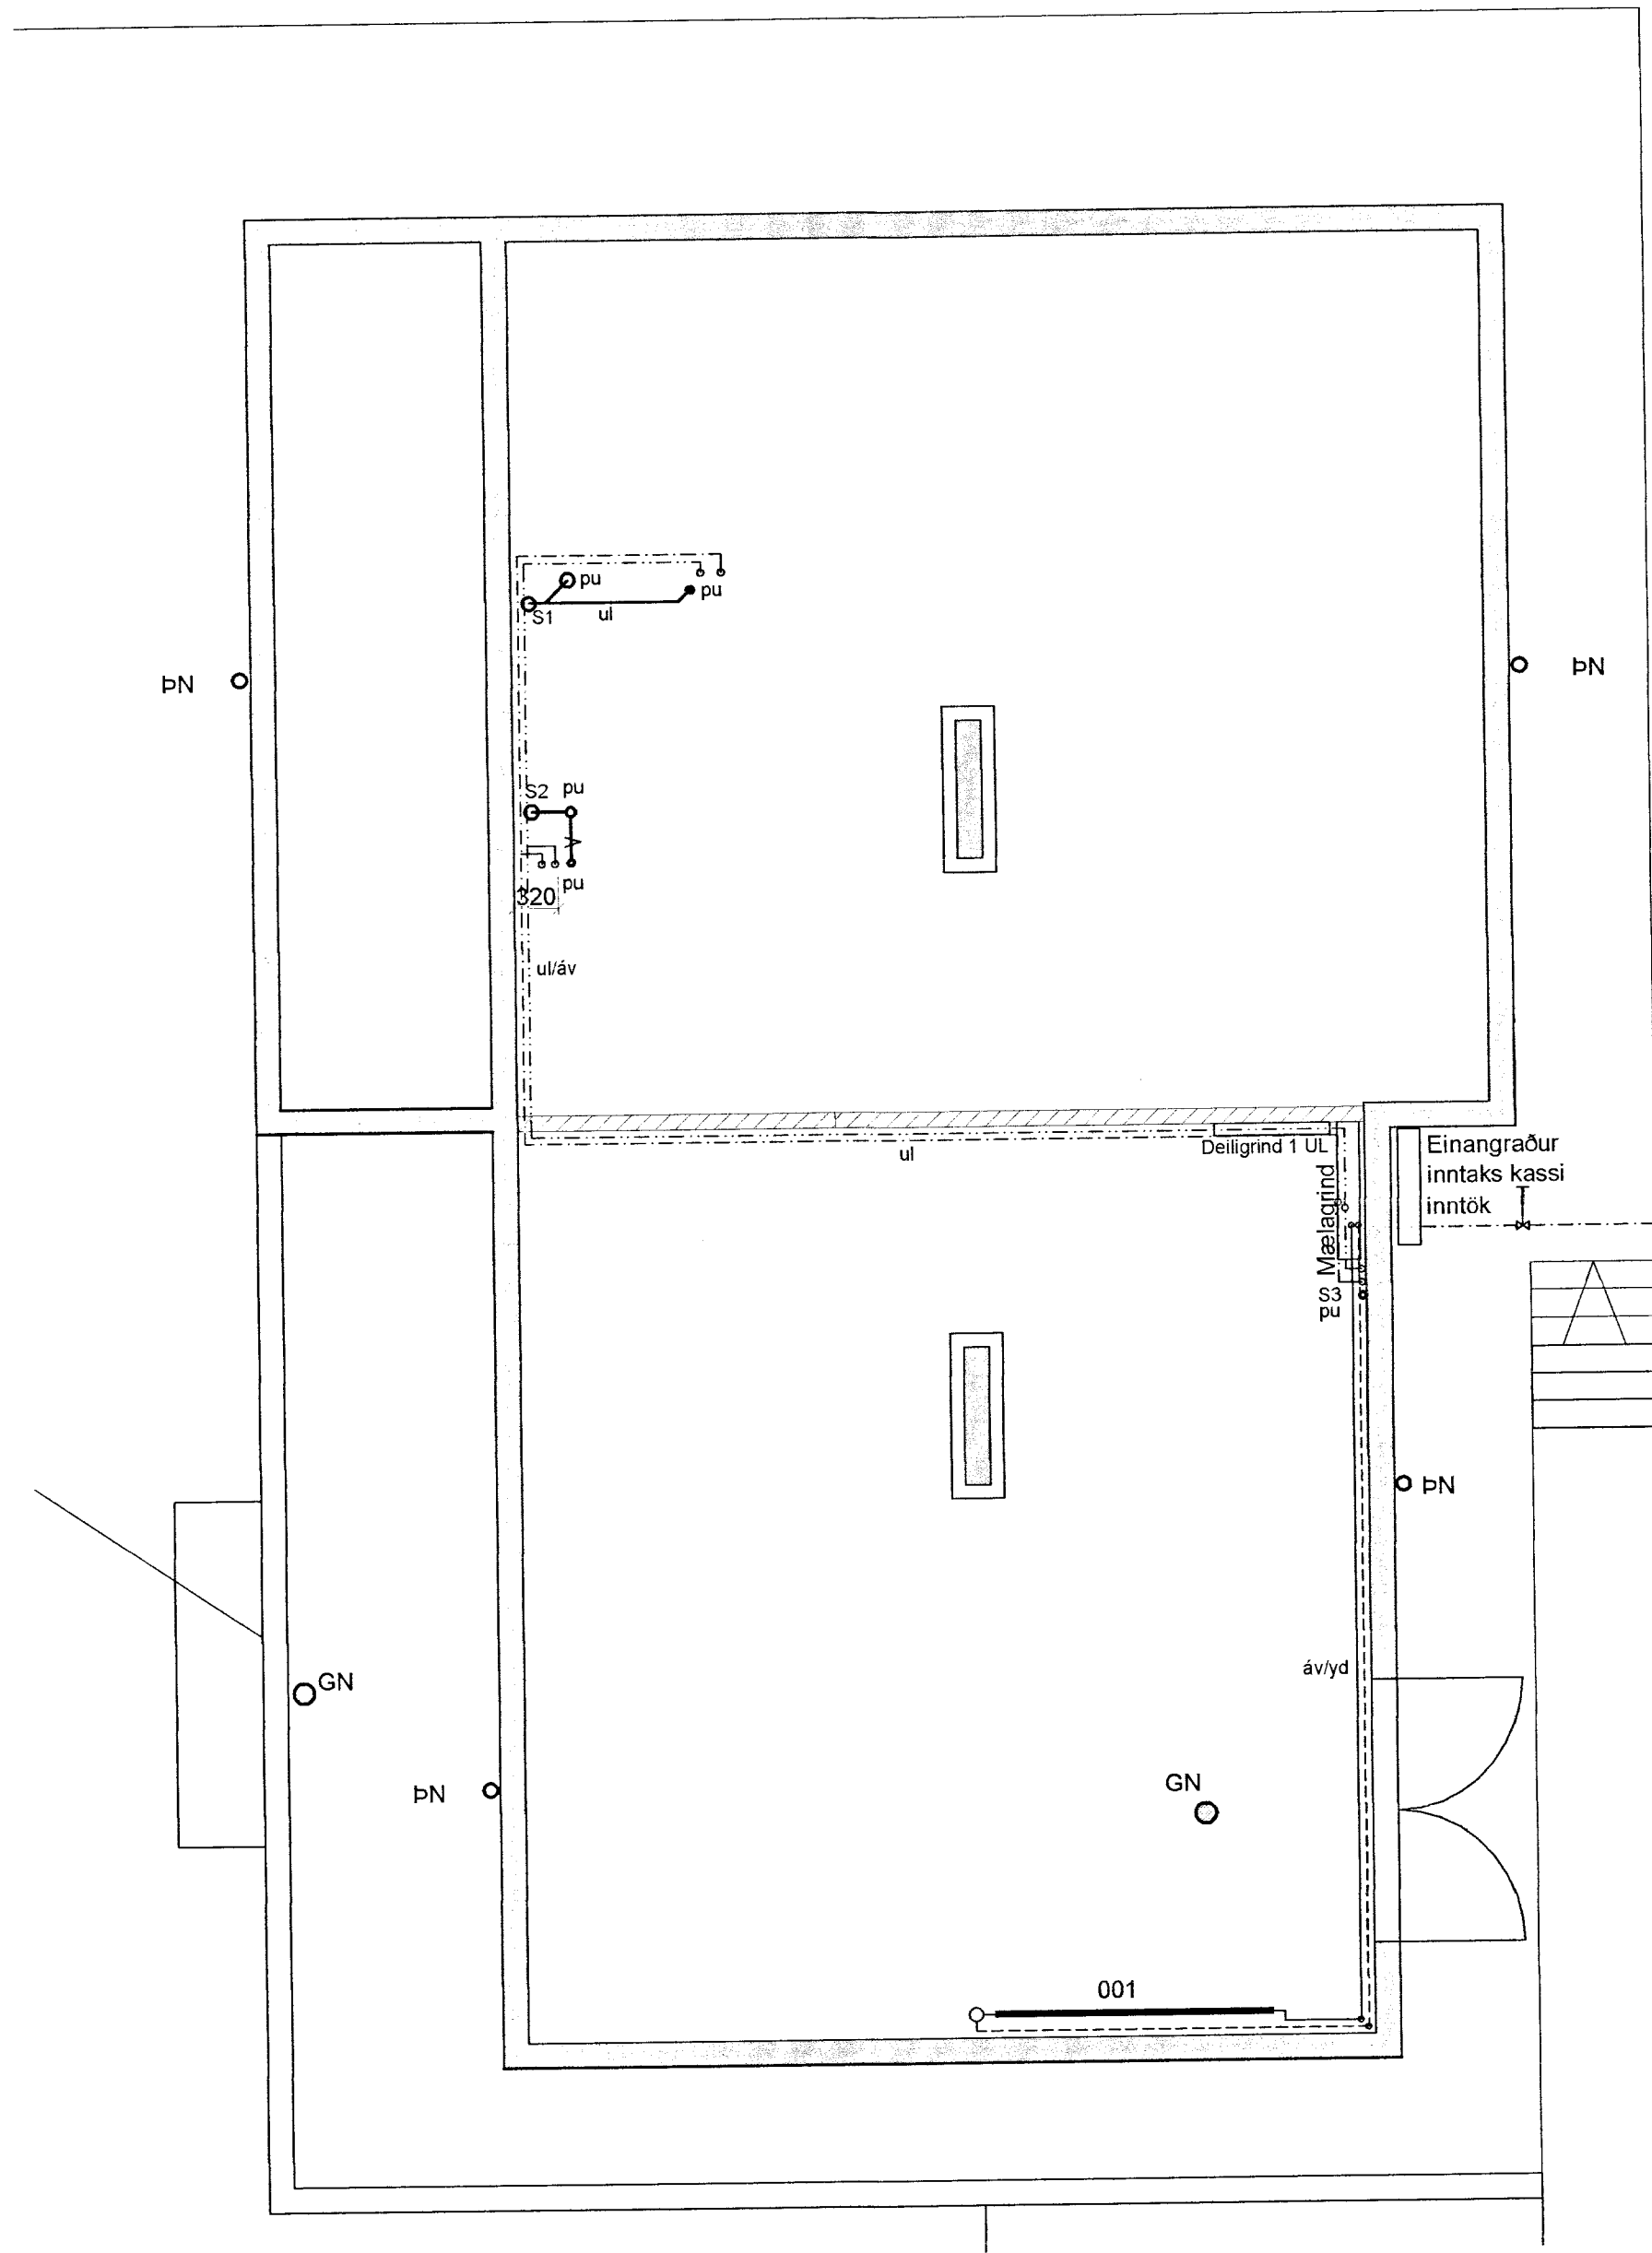

MÓTTAKIÐ
 04 APR. 2013
G. Þórunn
 Byggingafræðingur / Amessýsla og Félagsr.
 Þ. Þórunn

SKÝRINGAR Á TÁKNUM Í GRUNNMYND.

- | | |
|--------------------------------|-------------------------------|
| BK: Baðkar | áv: á vegg |
| EL: Eldvarnarloka | ie: í einangrun |
| EV: Eldhúsvaskur | ig: í gólfrauf |
| GK: Garðkrani | iv: í veggrauf |
| GN: Gólfniðurfall | pn: pípa fer niður |
| GNL: Gólfniðurfall m.lyktaloku | pu: pípa fer upp |
| HL: Handlaug | ud: undir dyrum |
| HR: Hreinsistútur | ul: undir lofti |
| KT: Gólfkoti | vg: við gólf |
| NF: Niðurfallsbrunnur | vl: við loft |
| S1: Fallstammi & númer | yd: yfir dyrum |
| SA: Fallstammi auka | yg: yfir glugga |
| SK: Skokkrani | → Frítt loftflæði |
| SN: Svalaniðurfall | → R: Loftflæði um rist |
| ST: Steypibað | → U: Loftflæði undir hurð |
| SV: Skolvaskur | → Y: Loftflæði yfir hurð |
| Up: Uppþvottavél | ↔ Loftflæði yfir & undir hurð |
| VS: Vatnssalerni | |
| pN: Nakniðurfall | |
| pL: Þrýstiloft | |
| pS: Þvagkskál | |
| pV: Þvottavél | |

Breytingar			GRÁHOLTSBRAUT 6, GRÍMSNESH.	
Nr.	Dags.	Nafn		
			Verkfræðistofa Þráinn & Benedikt Laugavegi 178, 105 Rvk. Sími: 553 1770, 568 7775, Fax: 568-7701 Netfang: verkfrædistofa@verkfrædistofa.is	
			Neysluvatns- og frárennilagnir Kjallari	
			Áritun aðalhönnuðar:	
			HBS T HS S	
			M 1:50	
			Nr. P001	
			Dags. feb. '13	
			090638-4839	
			080149-3609	