


GRUNNMYND 1:50

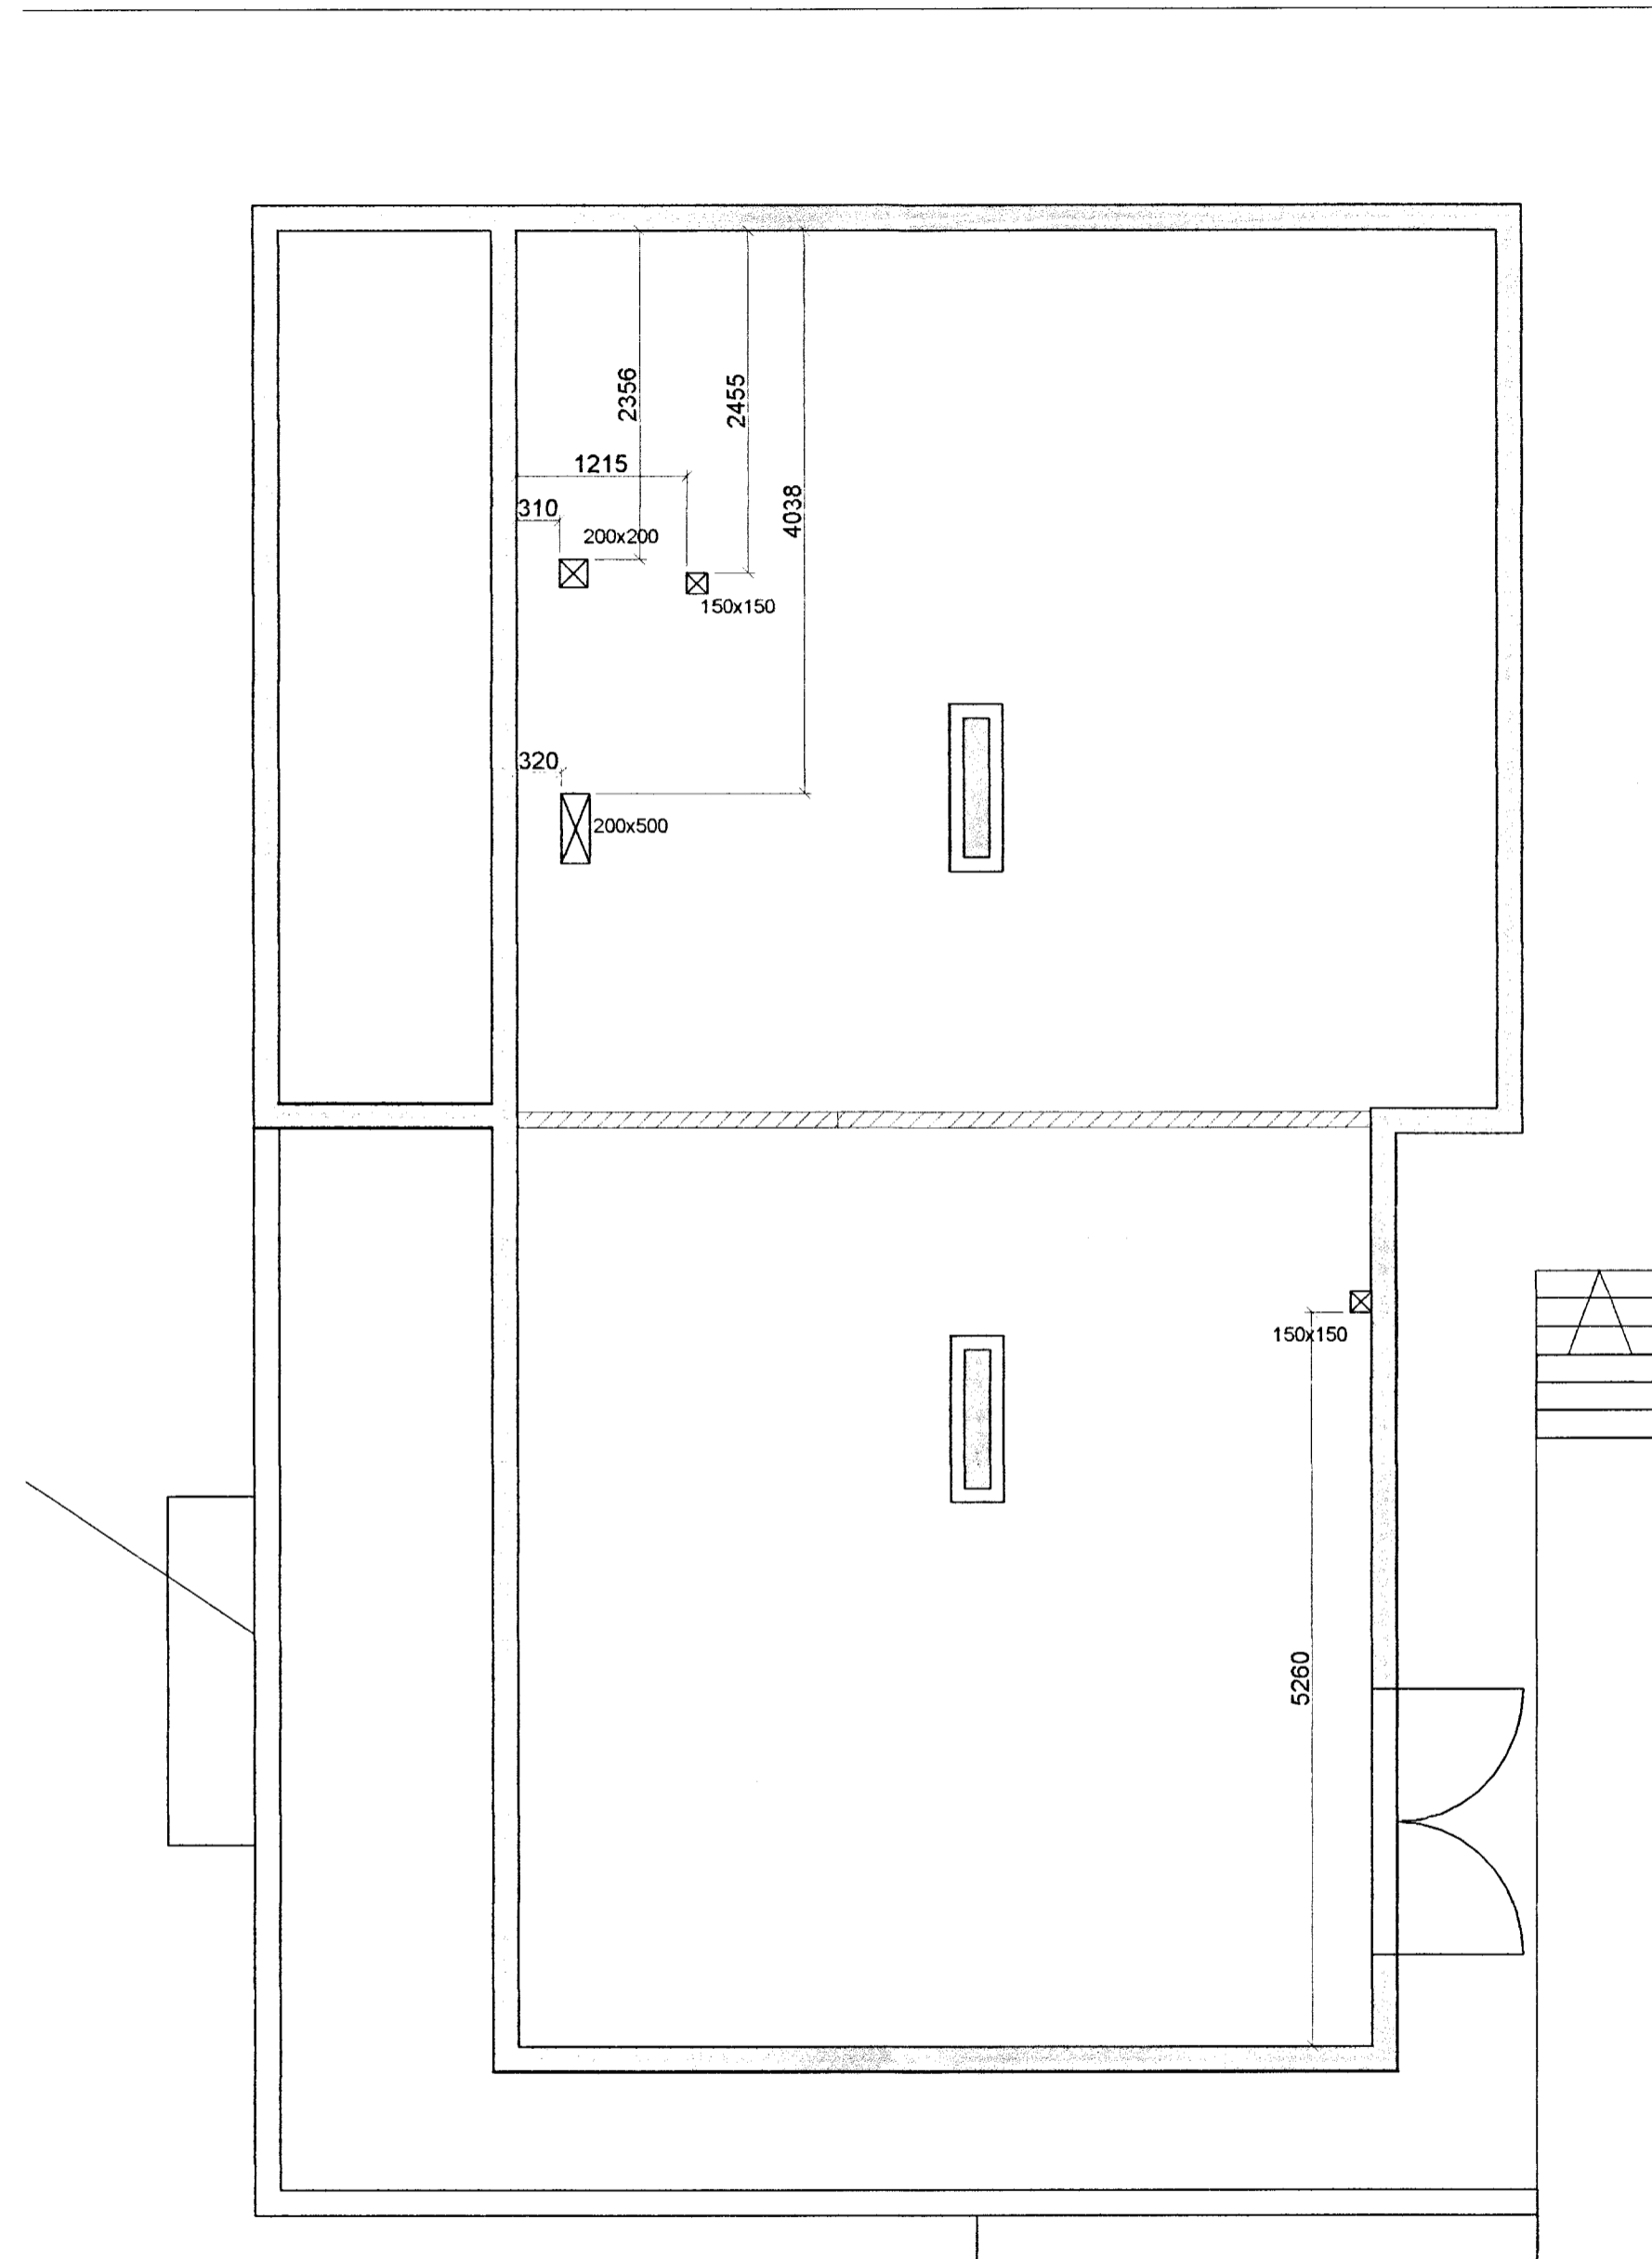

MÓTTFKIÐ
 4 APR. 2013
Culri Þórisson
 Byggingafræðingur og Flókafræðingur

Skýring: gataplan

- vg: við gólf
- vl: við loft
- ☒ Gat í plötu
- ☒ Gat í vegg
- ▬ þynning í vegg

Breytingar			GRÁHOLTSBRAUT 6, GRÍMSNESH.	
Nr.	Dags.	Nafn		
			Verkfræðistofa Þráinn & Benedikt Laugavegi 178, 105 Rvk. Sími: 553 1770, 568 7775, Fax: 568-7701 Netfang: verkfraedistofa@verkfraedistofa.is	
			H BS T HS S	
			M 1:50	
			Nr. P002	
			Gataplan loftaplata	
			Yfir kjallari	
			Aritun aðalhönnuðar:	
			<i>Þórisson</i>	