



1 ÚTLIT - NORÐ - VESTUR
Mkv. 1:100 m.v. A2

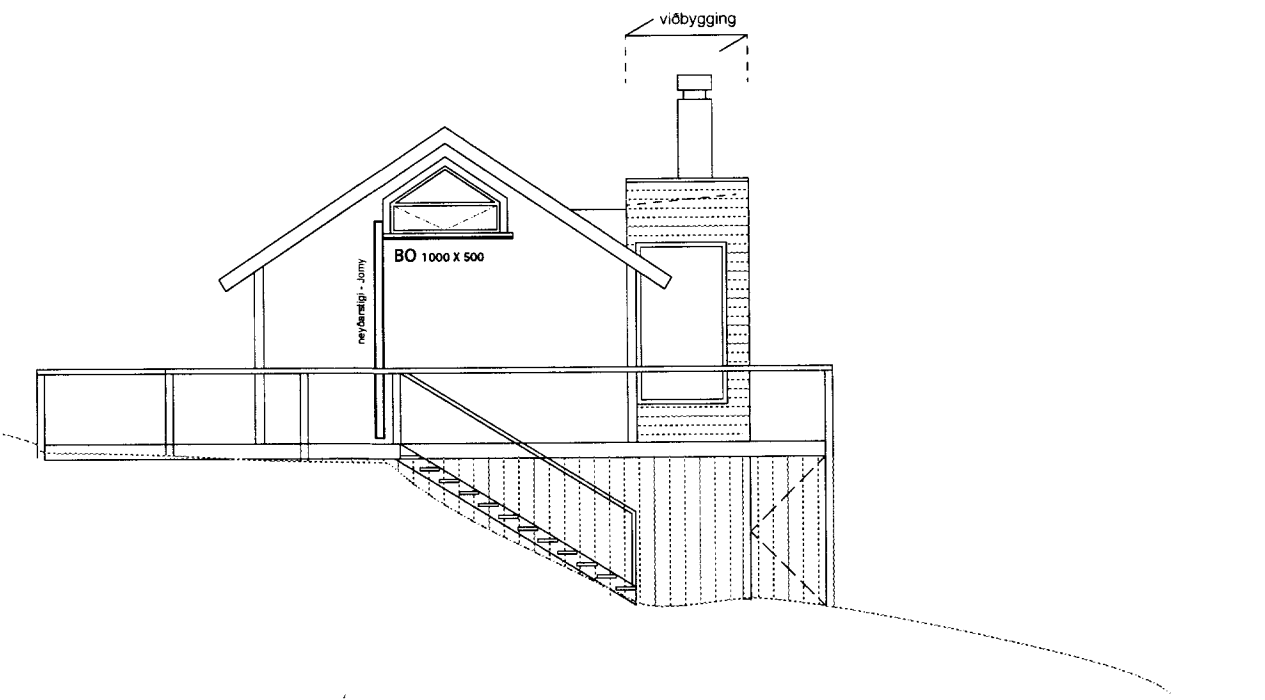


2 ÚTLIT - NORÐ - AUSTUR
Mkv. 1:100 m.v. A2




3 ÚTLIT - SUÐ - VESTUR
Mkv. 1:100 m.v. A2

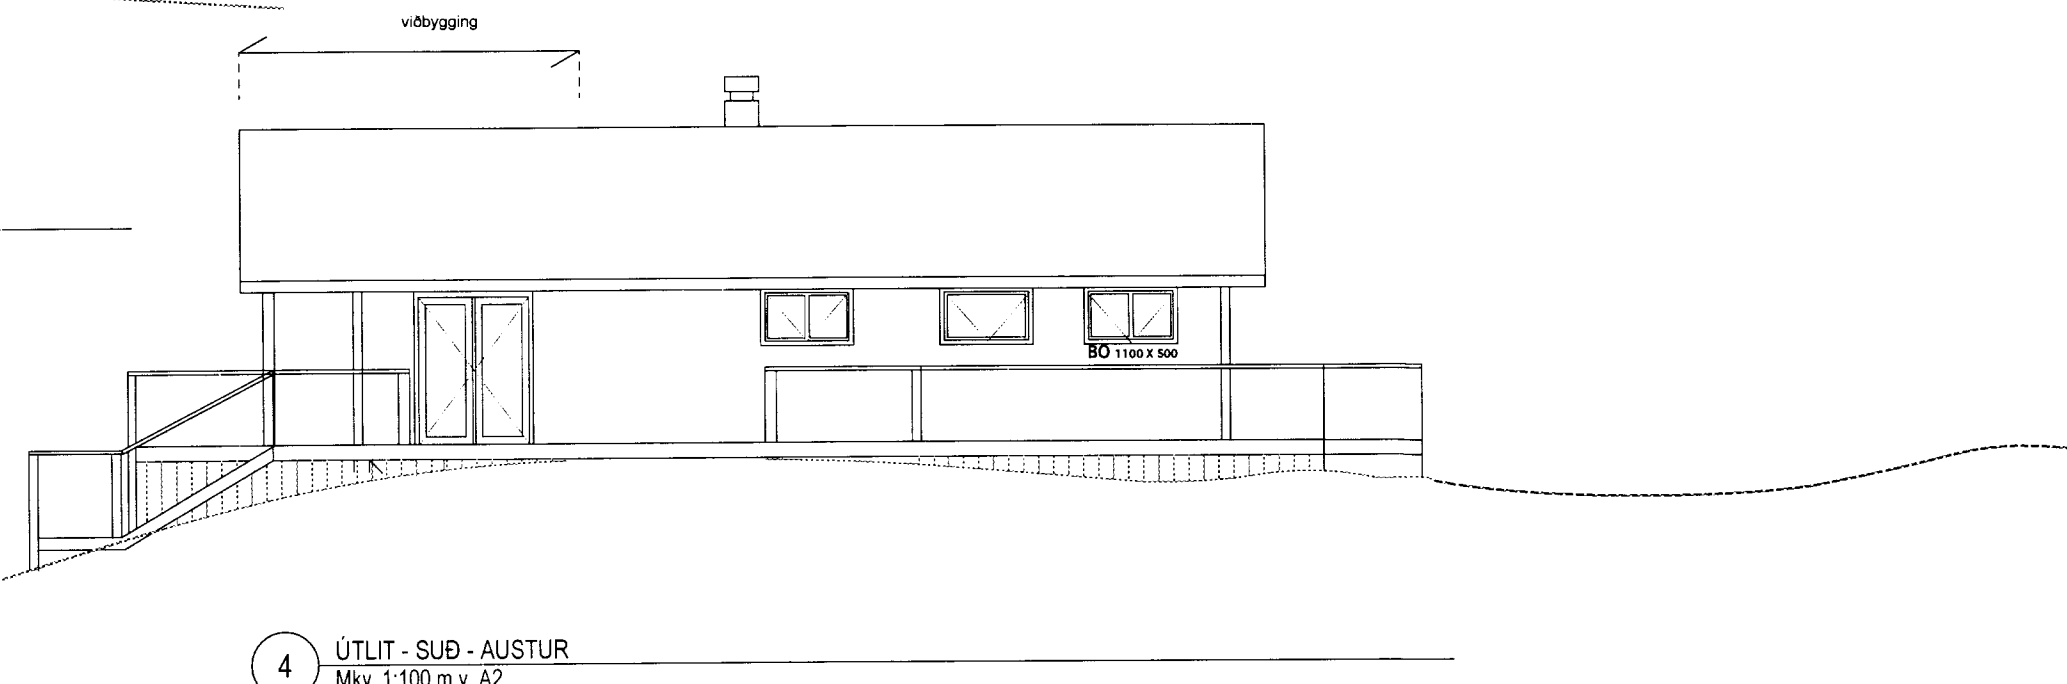


4 ÚTLIT - SUÐ - AUSTUR
Mkv. 1:100 m.v. A2

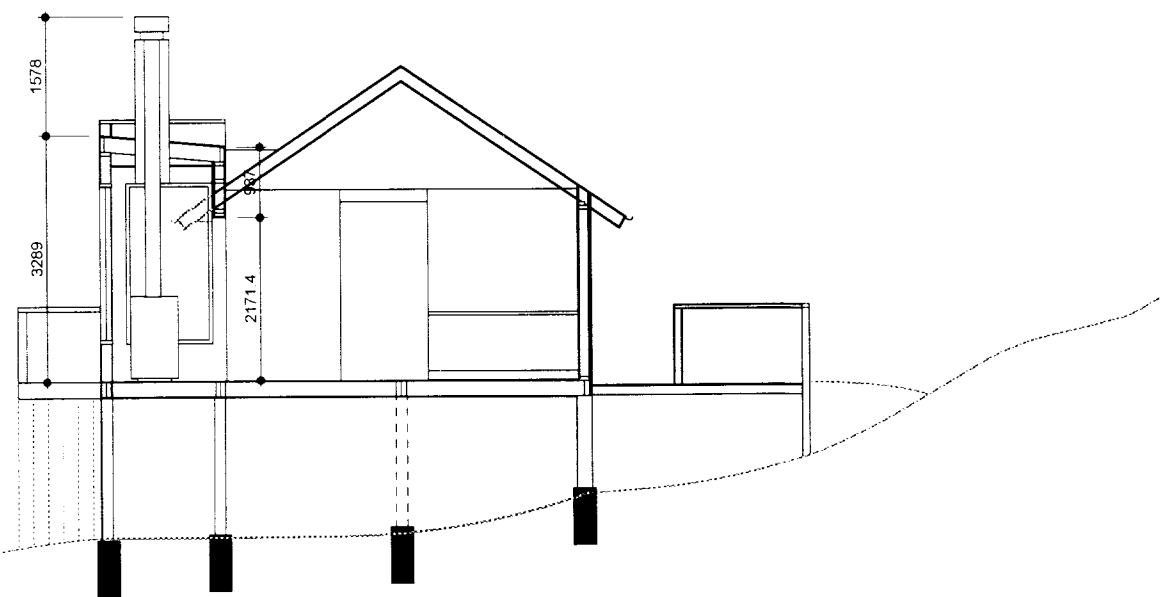

5 SNID - A : A
Mkv. 1:100 m.v. A2

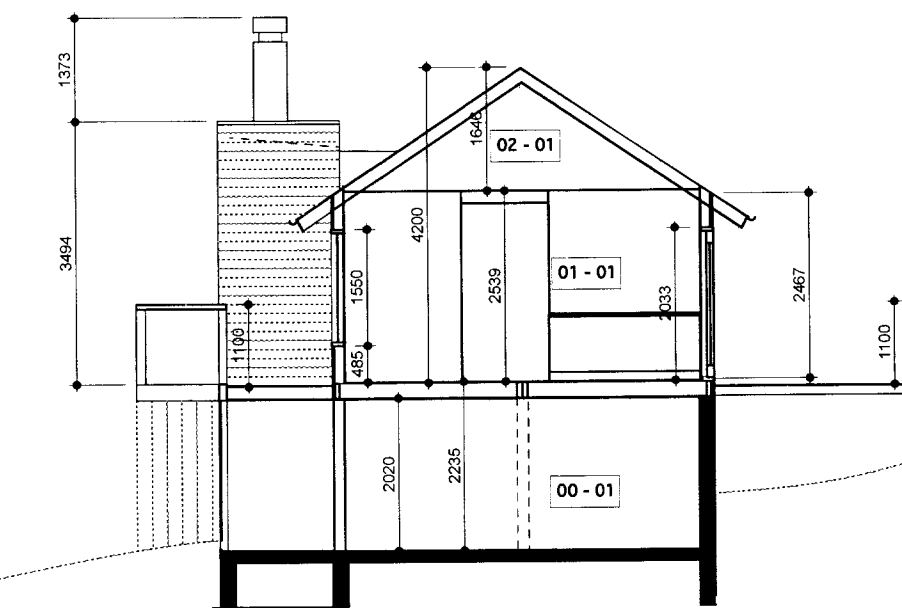

6 ÚTLIT - NORÐ - VESTUR
Mkv. 1:100 m.v. A2

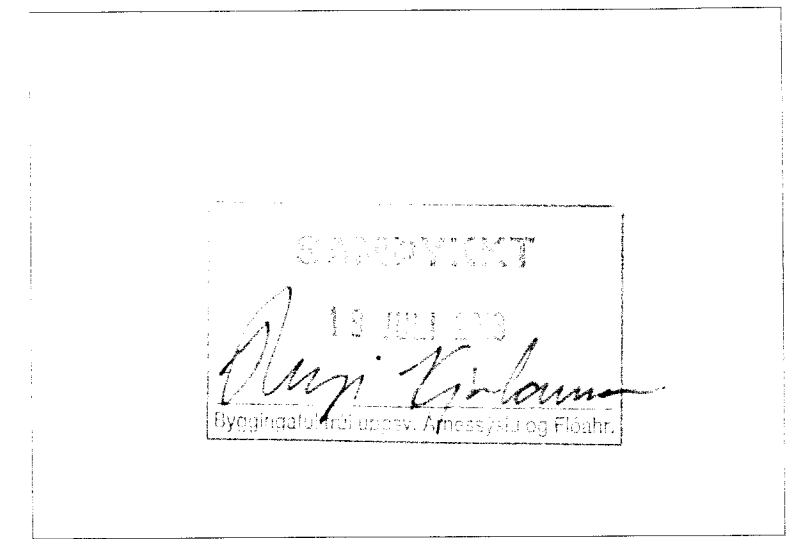

Breyting A - 15.8.2013 - breytt aðgengi að og nettóstærð rýmis 00-01 - gluggum á rými 00-01 bætt við

ÖLL MÁL SKAL SANNREYNA Á VERKSTAÐ ÁÐUR EN SMÍÐI HEFST

Arni Kjaransson arkitekt FAI	kt: 040352-3099
Bæring Bjarnar Jónsson arkitekt FAI	kt: 020464-5509
Jóhannes Þórðarson arkitekt FAI	kt: 121057-6039
Sigbjörn Kjaransson arkitekt	kt: 121258-2269
Þigurður Halldórsson arkitekt FAI	kt: 100857-2009

GRÍMKELSSTAÐIR
VIÐIHLÍÐ 25 - GRÍMSNES OG GRAFNINGSHREPPI

SUMARHÚS - VIÐBYGGING

ÚTLIT OG SNID	BYGGINGARNEFNDAR-UPPDRAKTUR
Breyting: A	Teikn.nr.: 21.01
Útgáfa: 25.6.2013	Mkv.: 1:100
Verknr: 1305016	Teikn. Yfir: JÞ BBJ
GLÁMA · KÍM Arkitektar Laugavegi 144 ehf. 105 Reykjavík t: 630-8100, f: 630-8101, kt: 660 496 2739 glamakim@glamakim.is, www.glamakim.is	

ÞANNAÐ ER AÐ MÆLA AF TEIKNINGUM TEIKNINGU ÞESSA MA EKKI ARIÐA MEÐ NERNUM HETTI AÐ HLUTA TIL EÐA T HELD AN SKRIFLEGS LEYFIS HÖFUNÐAR