



1 Grunnmynd undirstöðu
M=1:50

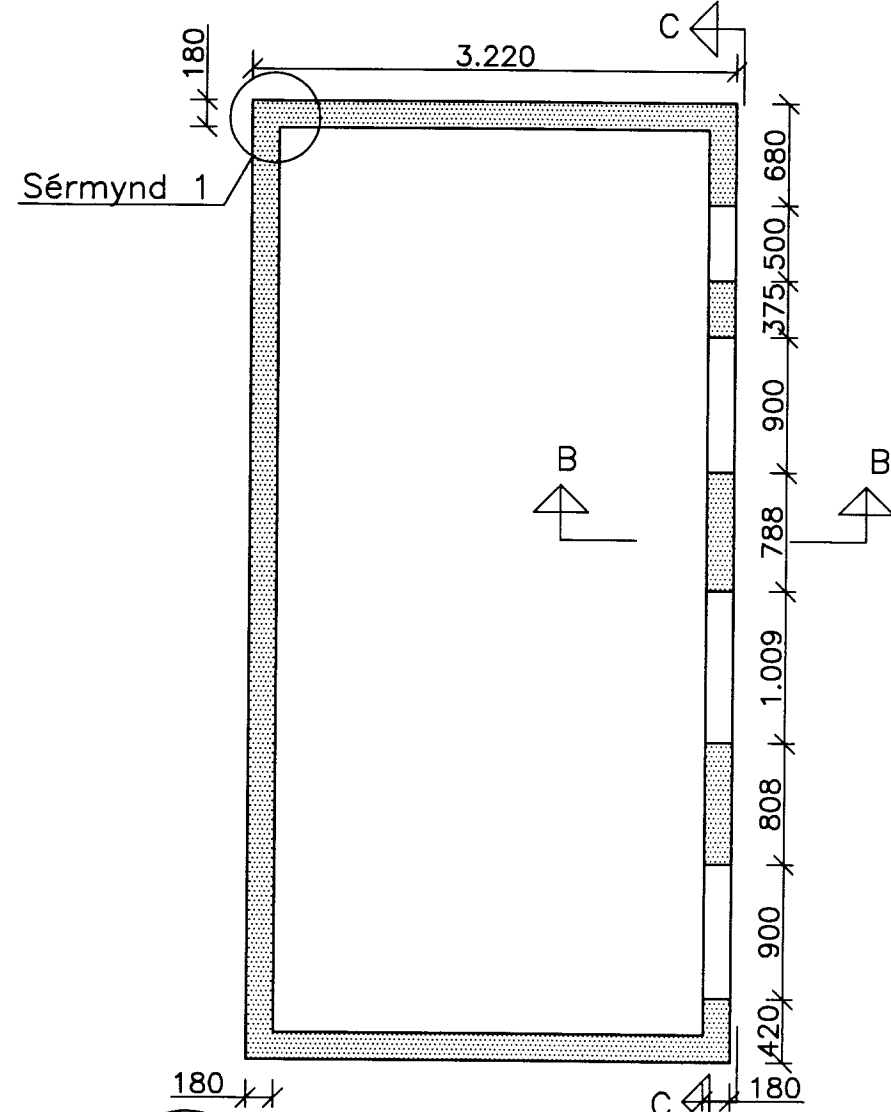


2 Grunnmynd geymslu
M=1:50

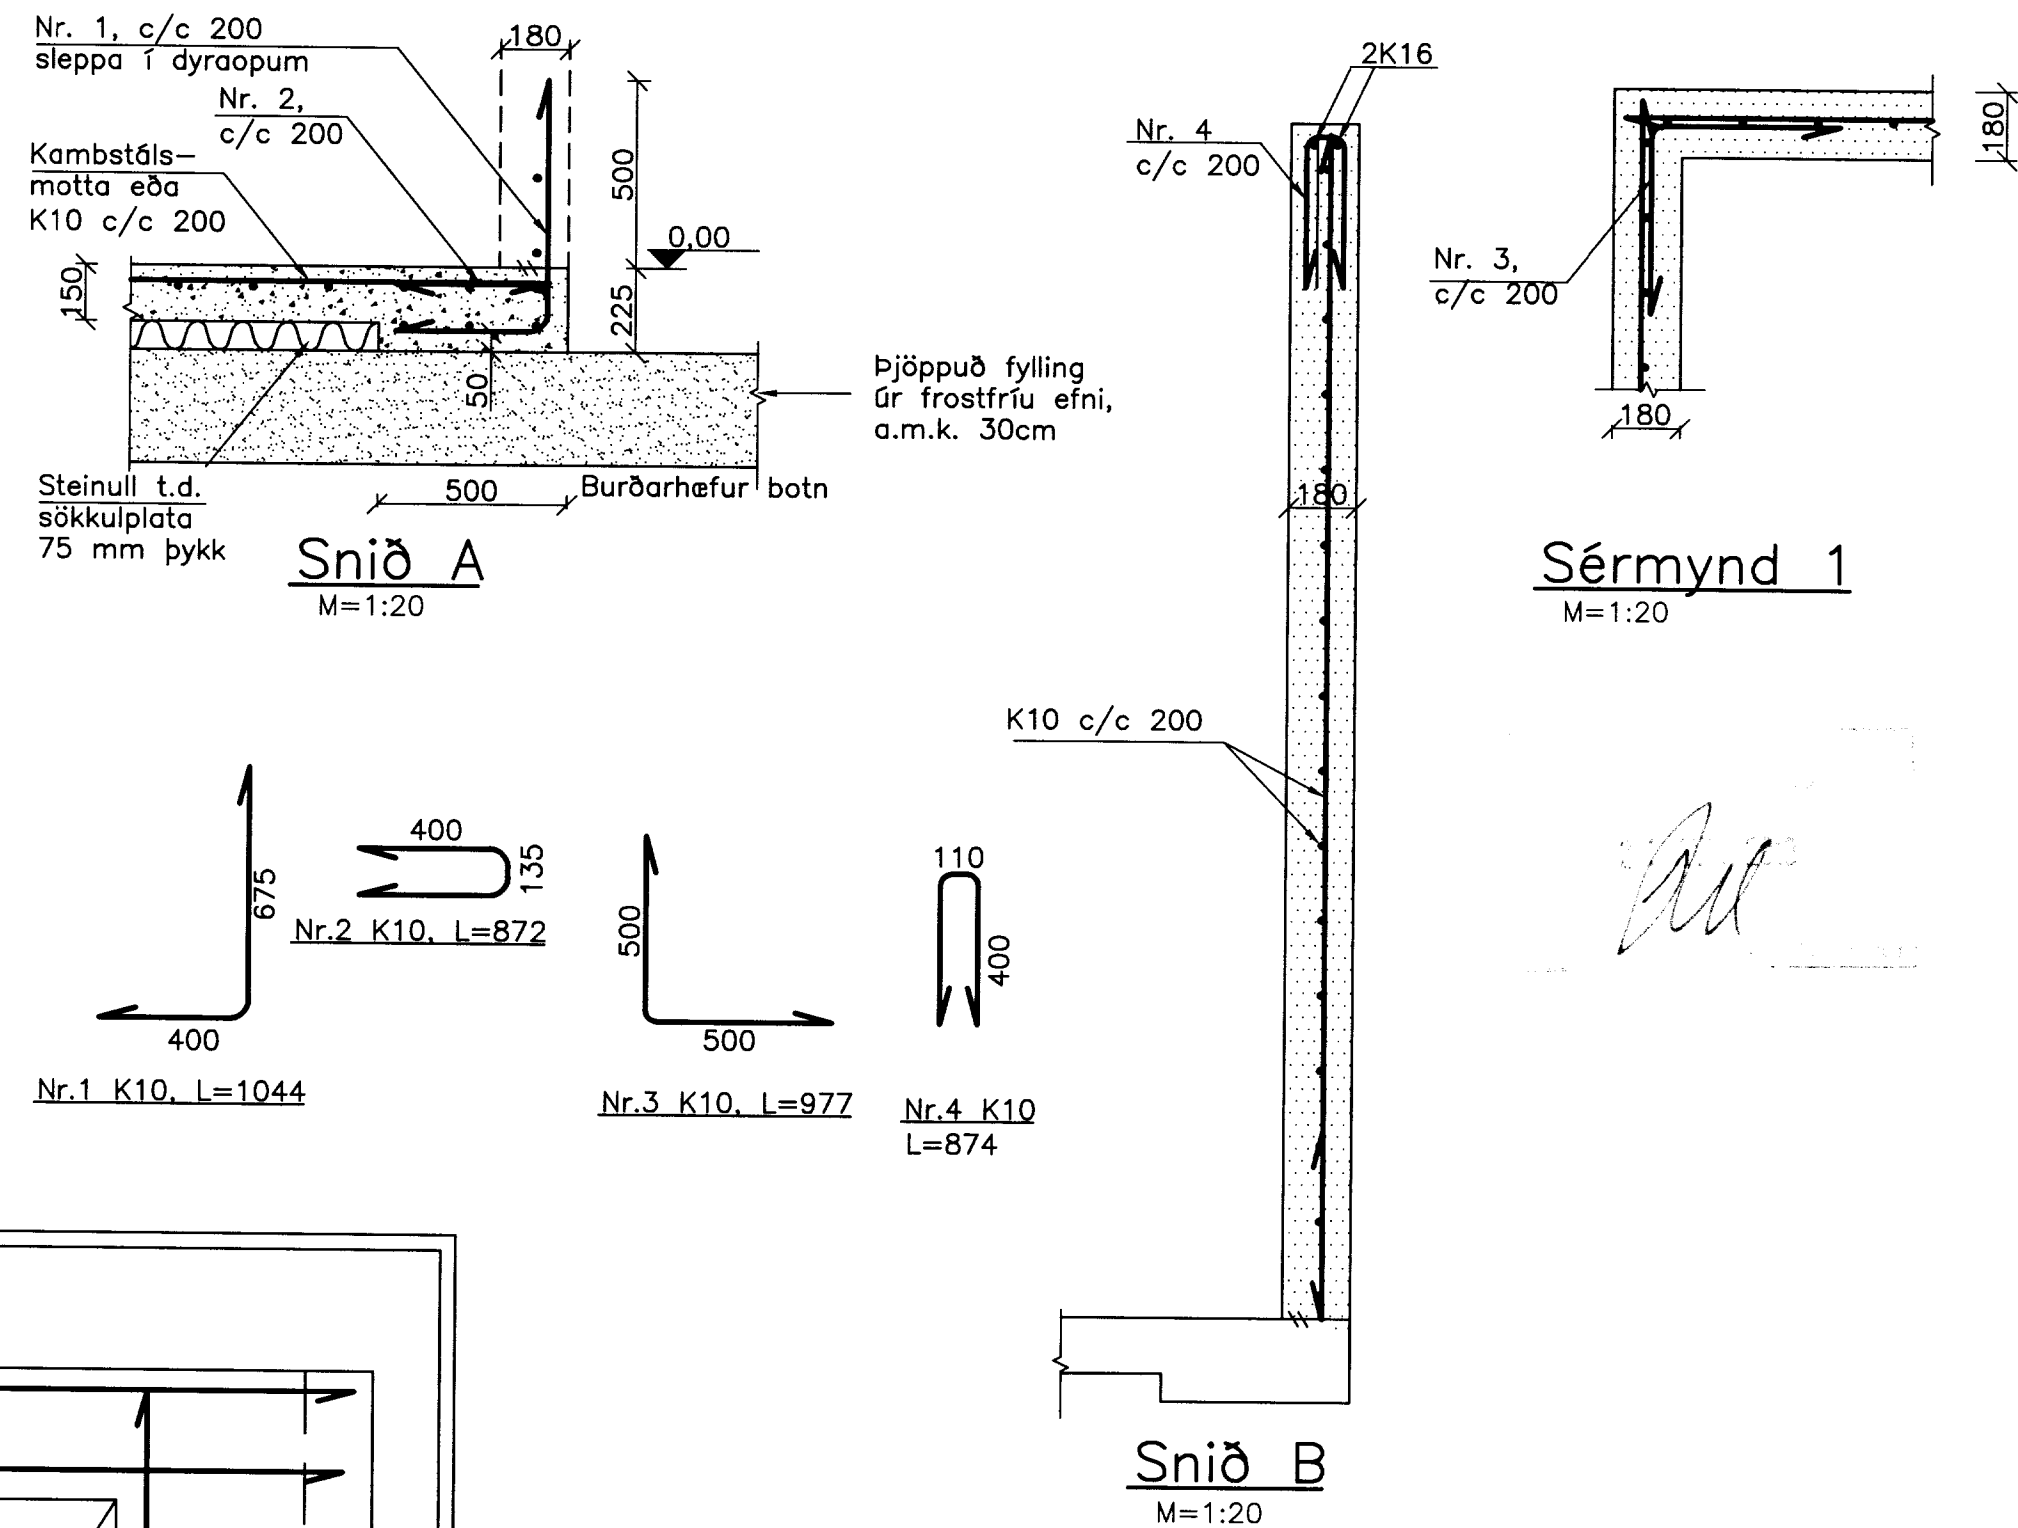

Snið A
M=1:20

Sérmynd 1
M=1:20

Snið B
M=1:20

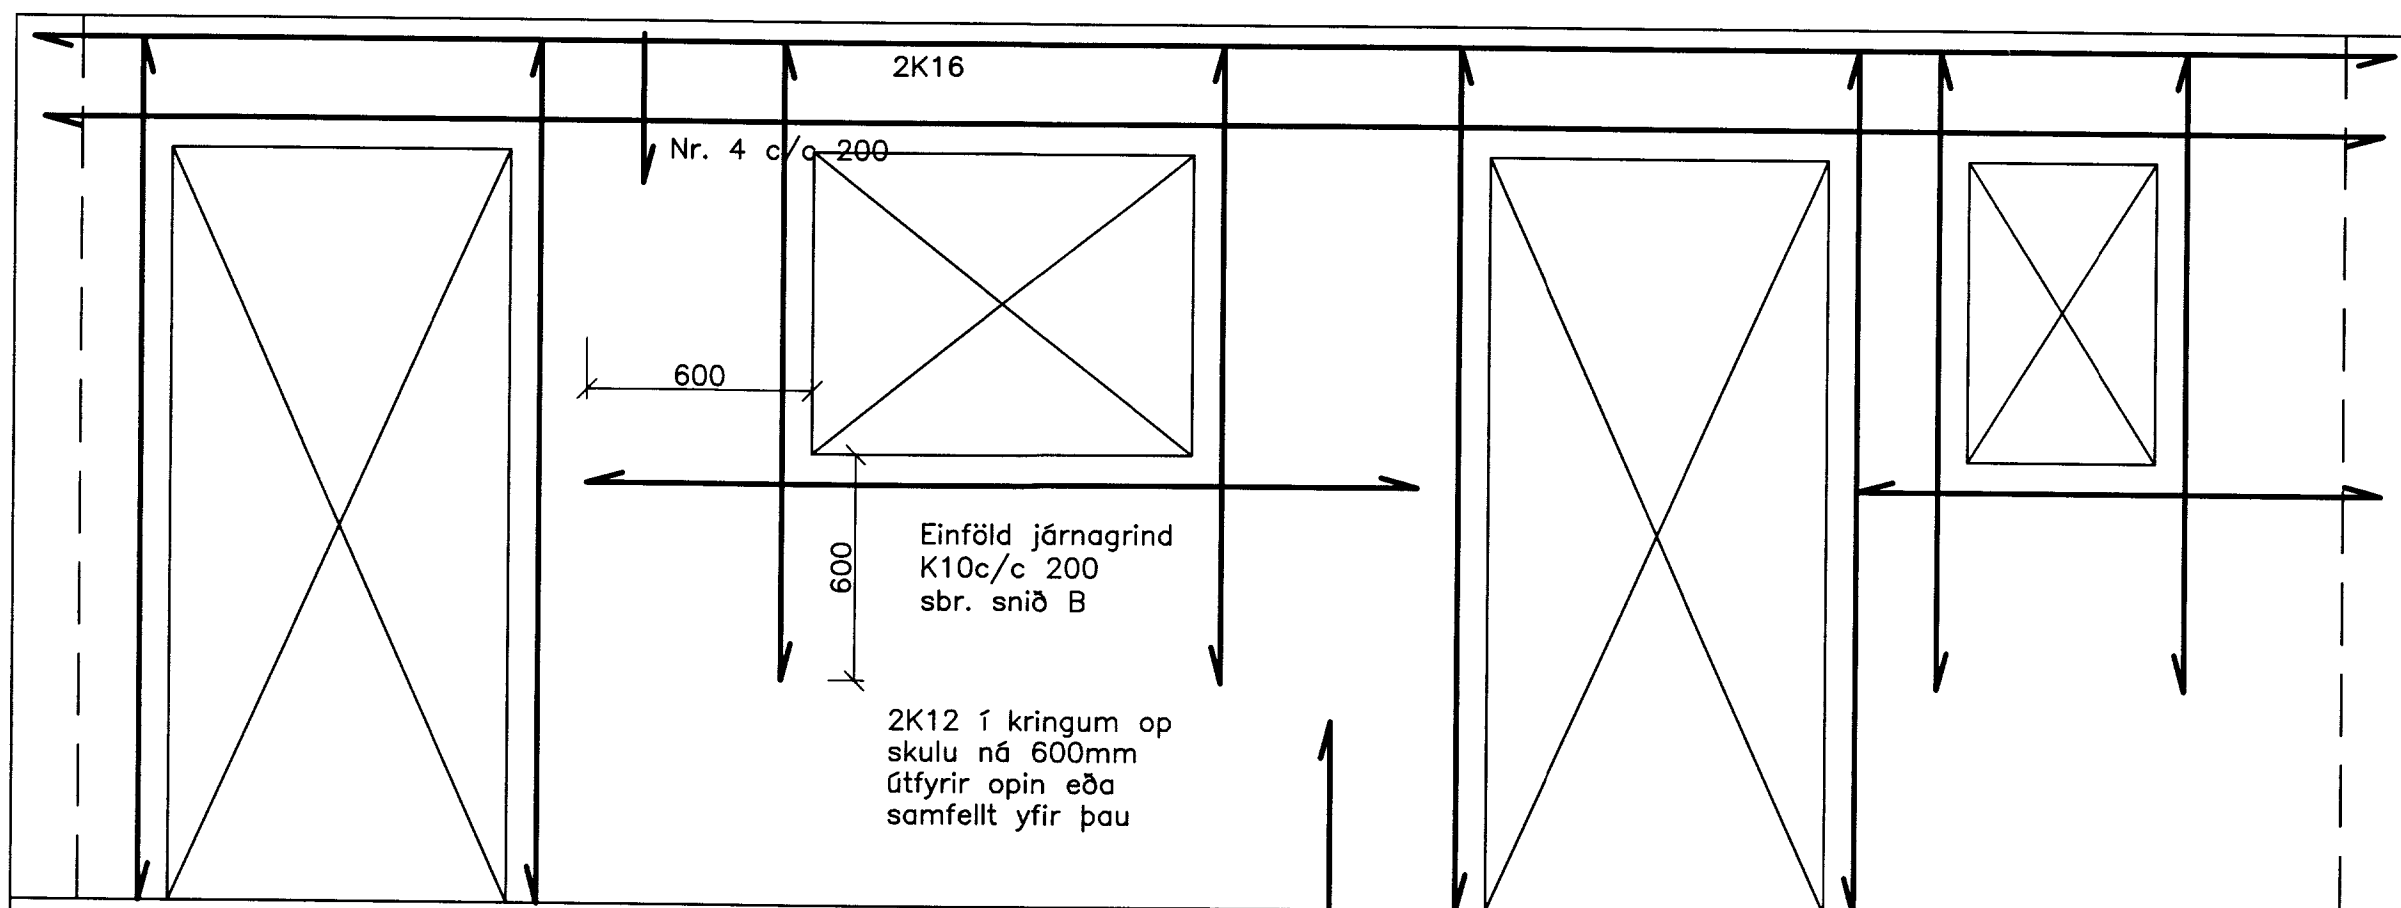

Hliðarmynd C austurveggjar kjallara
M=1:20

Skýringar

- Steinsteypa: Brotþolsflokkur C25, Sigmál 5-9 cm, Loftmagn 5-6%
Hámarksstærð fylliefna $D_{max}=38mm$, V/S tala $<0,55$
Lágmarkssementsmagn $300 kg/m^3$
- Bendistál: Kambstál KS50S
Skeytilengdir K10=400mm
Beygjuradíus lykkja 25mm.
- Hula á bendistáli: Neðri brún botnplötu = 50mm
Efri brún botnplötu = 40mm
Útbrún veggja = 40mm
Innbrúnir veggja = 30mm
- Undirlag: Undirstöður og botnplata skulu hvíla á vel þjöppuðu fyllingarefni sbr RB blað nr (L4) .102 eða burðarhæfum botni.
- Álag á undirstöður: Mesta álag á undirstöður er 0,1 MPa
- Hæðarviðmiðun: Gólfkóti í kjallara settur 0,0
- Mál: Öll ónefnd mál eru mm.

Undirritun aðalhönnuðar

	Staður	Grímkelsstaðir 25				
	Víðfang	Undirstöður og kjallari				
	Gerð	Grunnmyndir, sérmyndir, snið				
	Geithönnur 7 112 REYKJAVÍK Sími: 567 5157 GSM: 696 6164	 Gáttur Porsteinsson, verkstjórn kt. 240358-3959				
Staðgreinir	Mælikvæði	Dagsetning	Verknúmer	Flokkur	Teikning númer	Breyting
170839	1:20	20.8.13	21	B	01	

Breyting	Eðli breytingar	Dags.	Samþ.