



PVERSNIÐ B-B

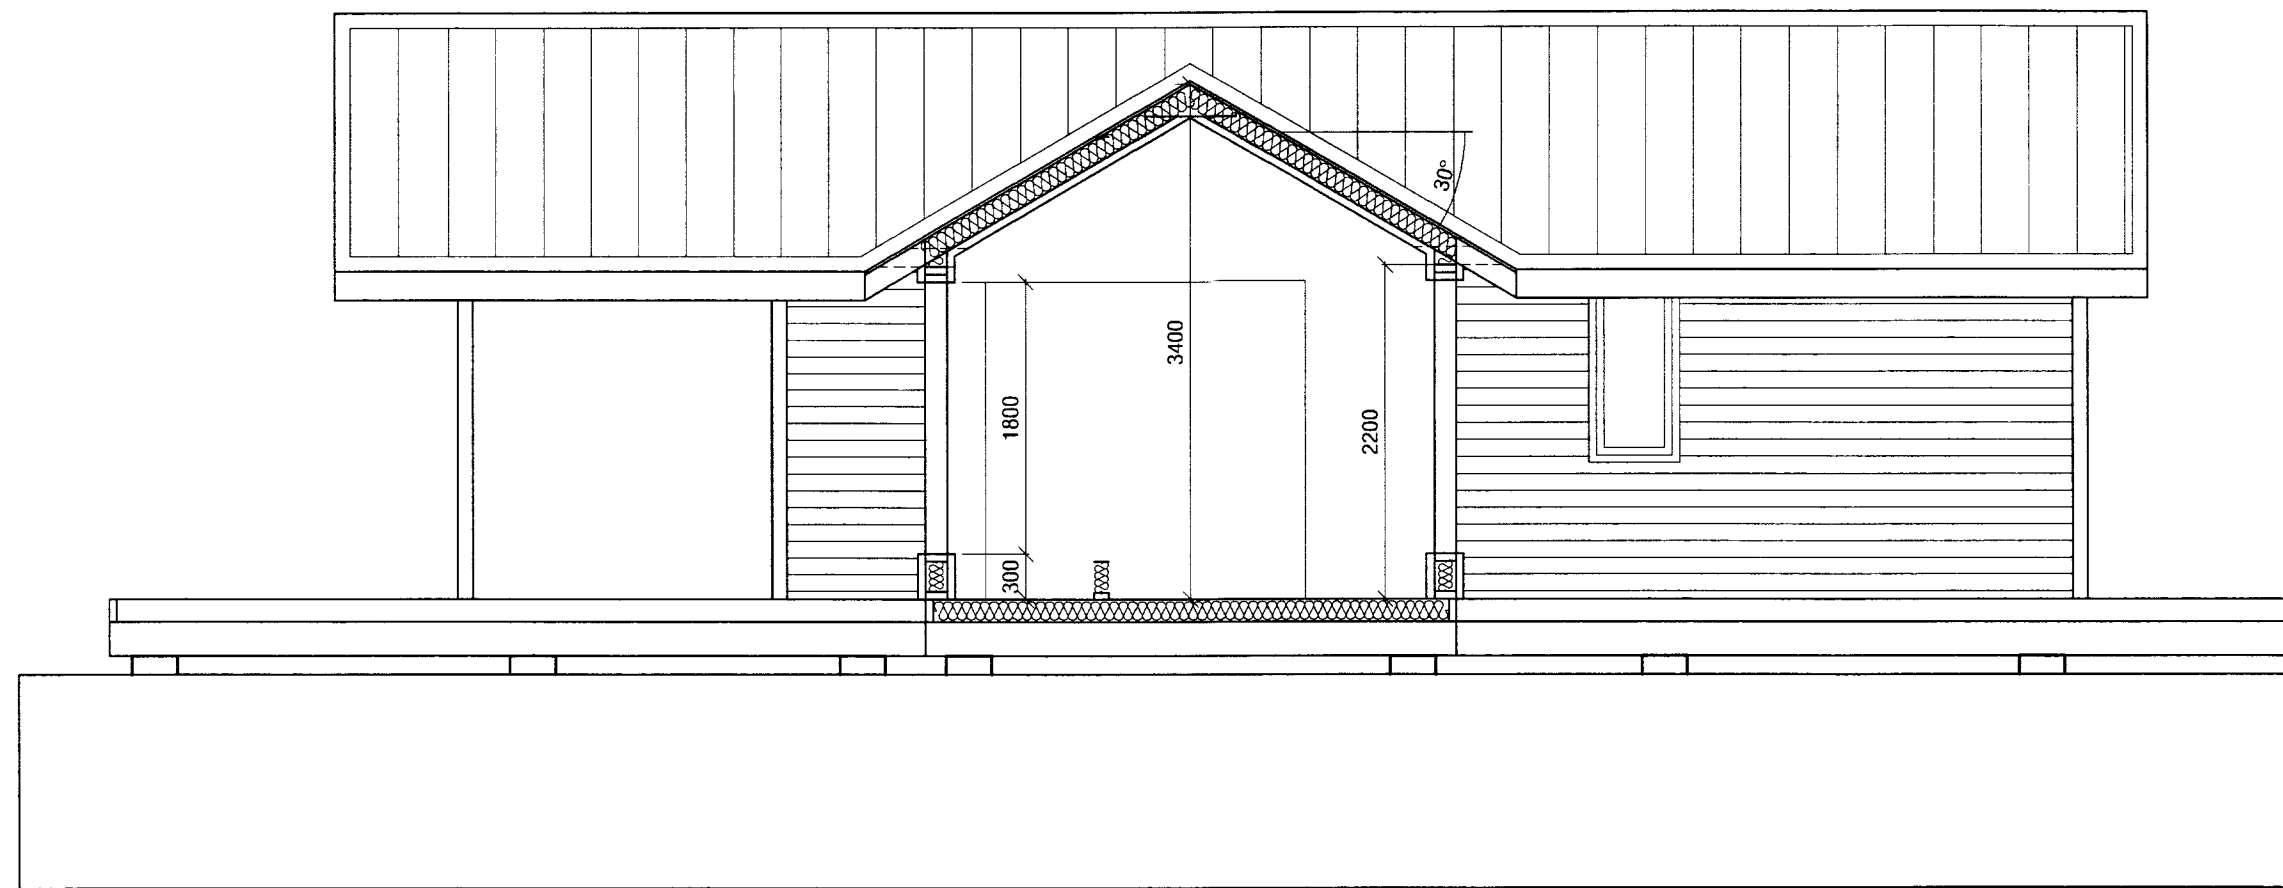

SNIÐ C-C

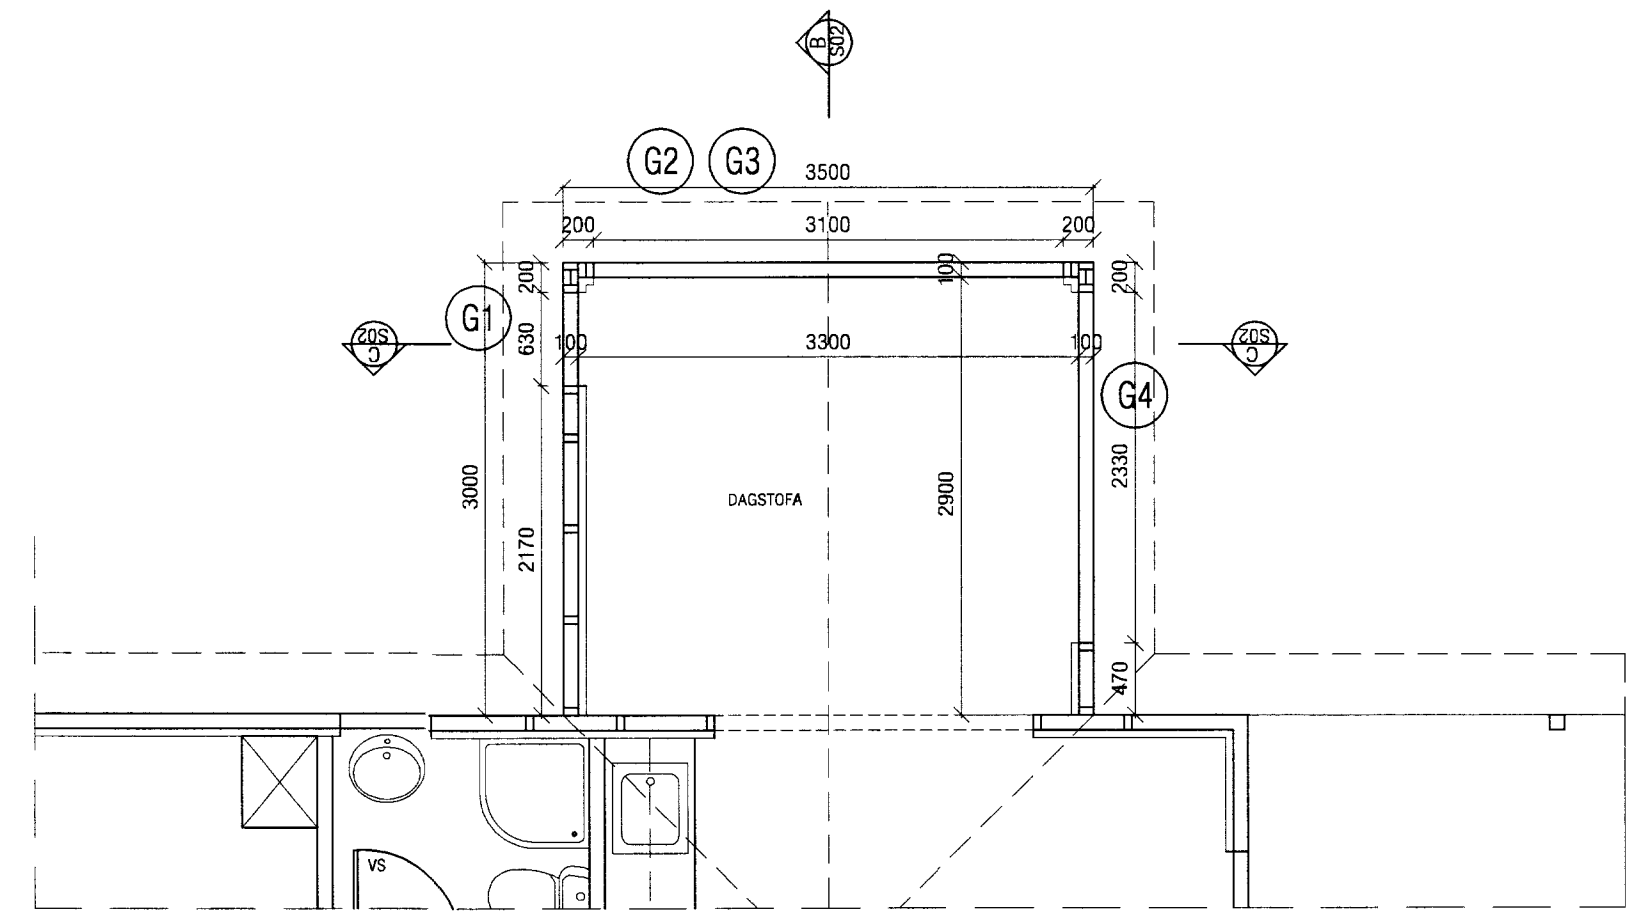

GRUNNMYND VIÐBYGGINGAR

<b>VEKTOR</b> - hönnun og ráðgjöf - Nýbýlavegi 6, 200 Kópavogi.		Ríkharður Oddsson byggingafræðingur Kt. 270261-5159 sími: 554-6650 fax: 554-6669.	Lóð nr. 10 - Gufunessund Hraunborgum
			Grímsnesi - viðbygging
			SNÍÐ A-A / B-B
Teikn. nr.	Tilvísun á teikningu	Br.	Dags.
Sampykkt <i>Reiðdau</i>		Hannað JHH Teiknað JHH	
Dagsetning	Verk nr.	Mælikvarði	Teikn. nr.
02.06.03		1:50	S-01