




DÆMIGERÐ FESTING Í MÆNI M1:10

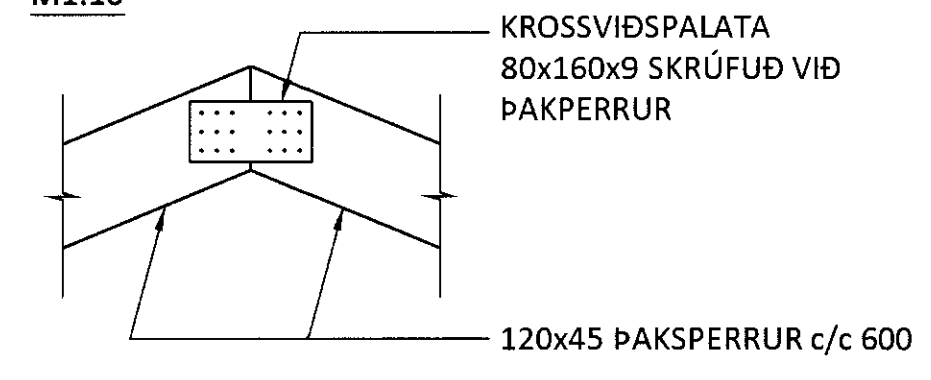


DÆMIGERÐ FESTING ÞAKÁSA VIÐ ÞAKPERRUR M1:10

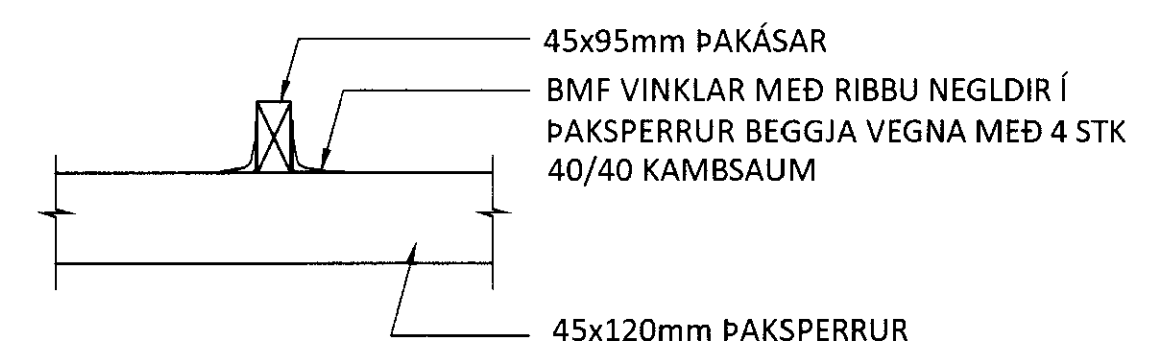


SNIÐ Í ÞAKKANT YFIR HLIÐUM M 1:10

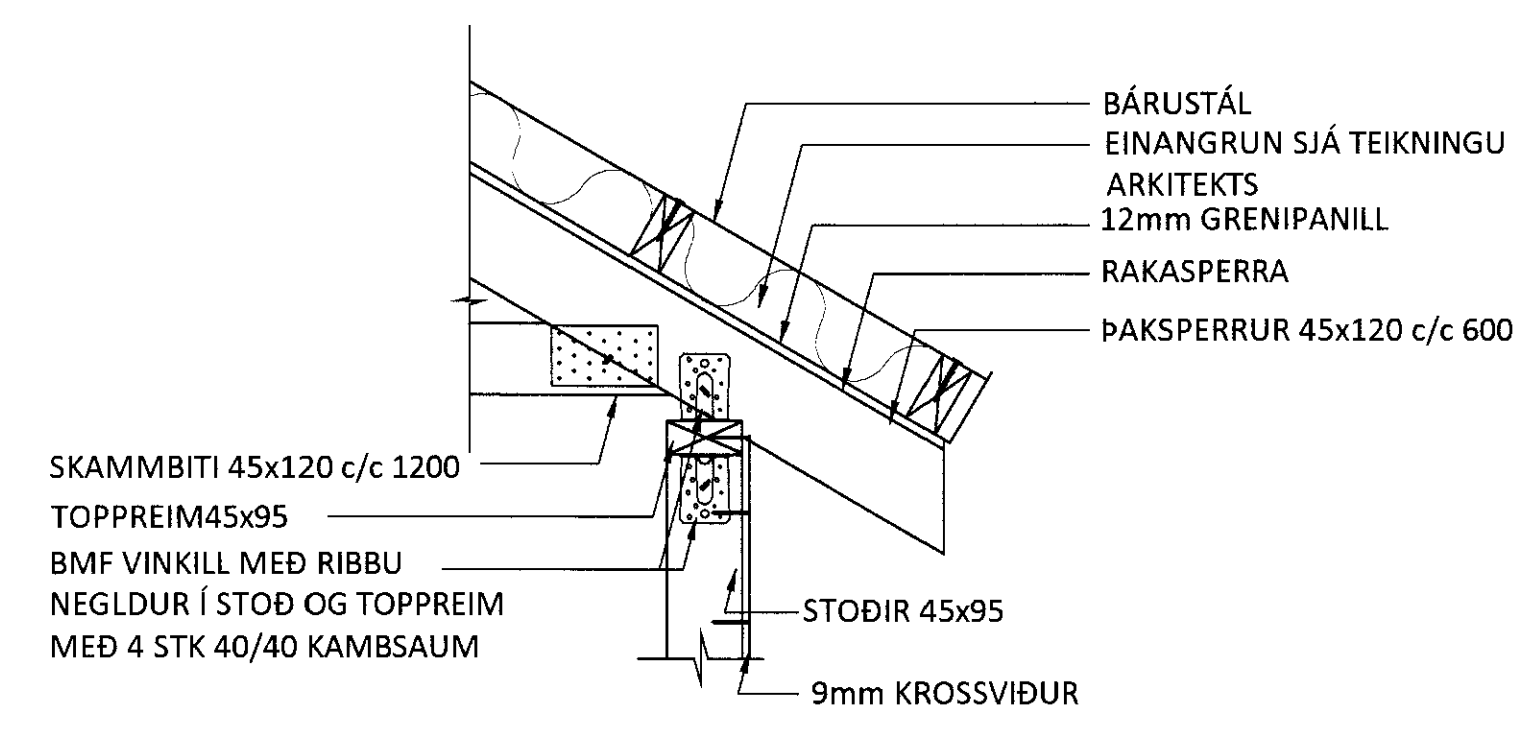


SNIÐ Í ÞAKKANT YFIR GAFLI M 1:10

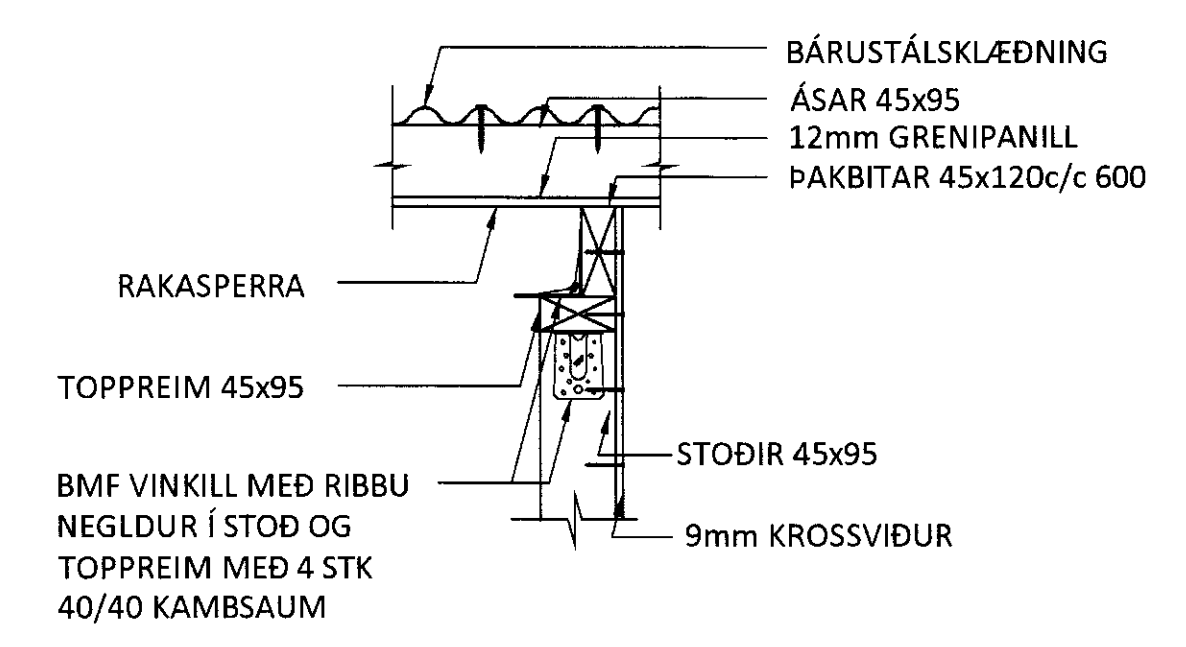


DÆMIGERÐ FESTING GÓLFBITA VIÐ SÖKKUL M 1:10

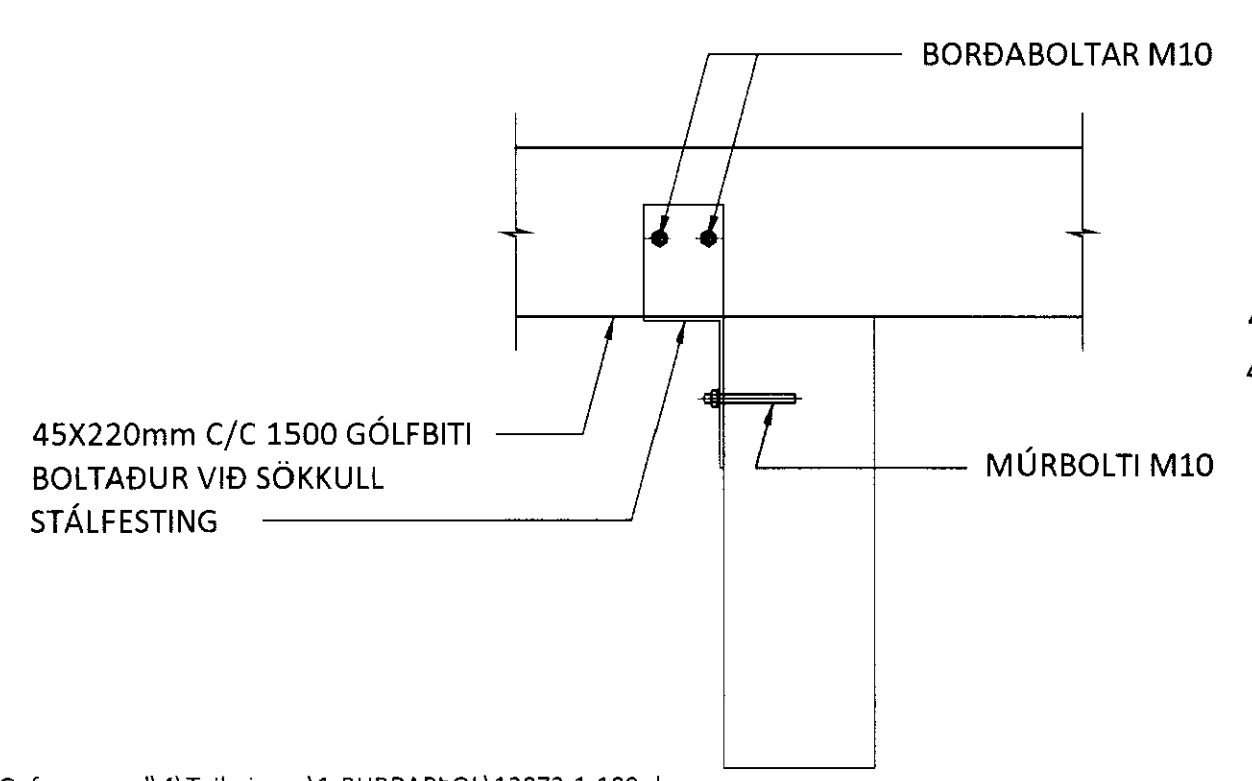


DÆMIGERÐ FESTING Á LEKTUM VIÐ GÓLFBITA M 1:10

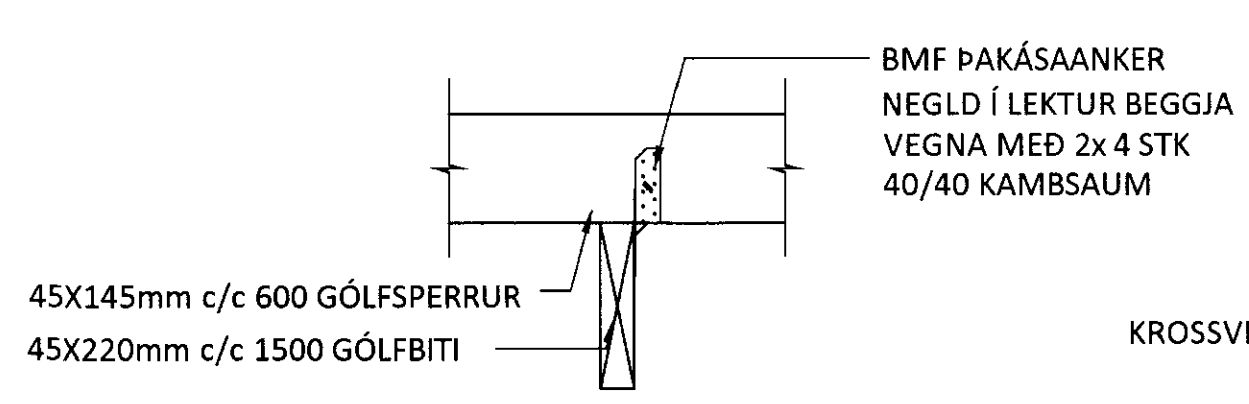

DÆMIGERÐ FESTING STODA VIÐ LEKTUR Á HLIÐUM M 1:10

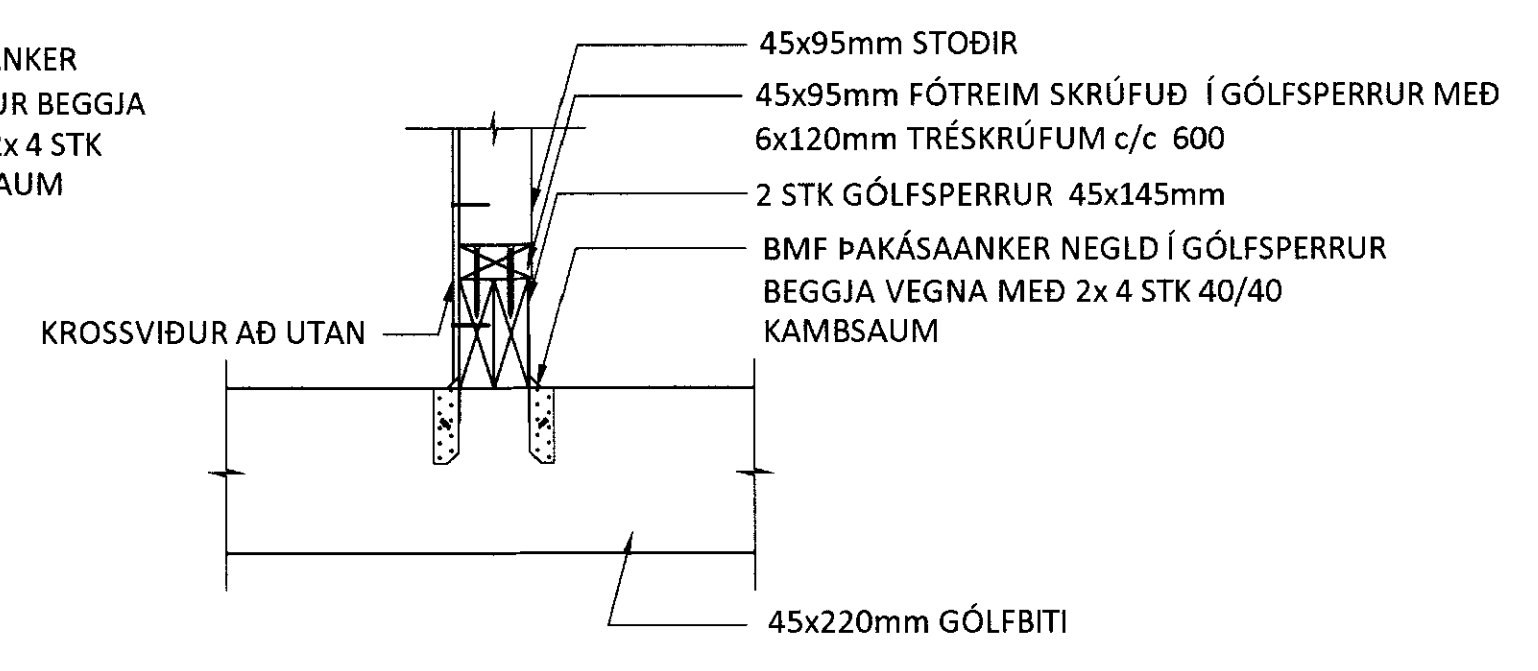

DÆMIGERÐ TENGING Á LEKTUM VIÐ NÚVERANDI BYGGINGU M 1:10

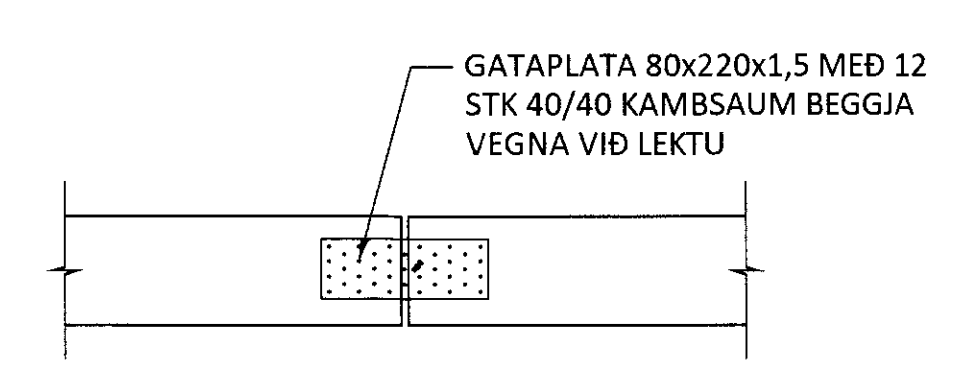

SJÁ SKÝRINGAR Á TEIKNINGU -1-100
 ÁRITUN ADALHÖNNUNAR: KT.

BR.	DAGS.	BREYTING	SAMP.

ferill
 VERKFRÆÐISTOFA

GUFUNESSUND 4 Grímsnes- Grafnínshrepp
 SUMARHÚS - VIÐBYGGING 2012

BURÐARVIRKI
 GRUNNMYND ÞAKS
 SNIÐ OG SÉRMYNDIR

SAMPYKKT: KT.

HÖNNUNUR SNK snk@ferill.is	YFIRFARIÐ ELÁ	DAGS. ÚTG. 14.06.12	DAGS. BREYTT.
MKV. 1:20/ 1:10	VERKNR. 12073	TEIKN. NR. 1 - 101	BREYTT.

Ferill ehf. Mörkin 1 108 Reykjavík Sími: 575 1600 Fax: 575 1601 www.ferill.is