



**Samþykkt**  
 30 JULI 2008  
*Ólafur Kjartansson*  
 Byggingarfulltrúi uppsveita Amessýslu

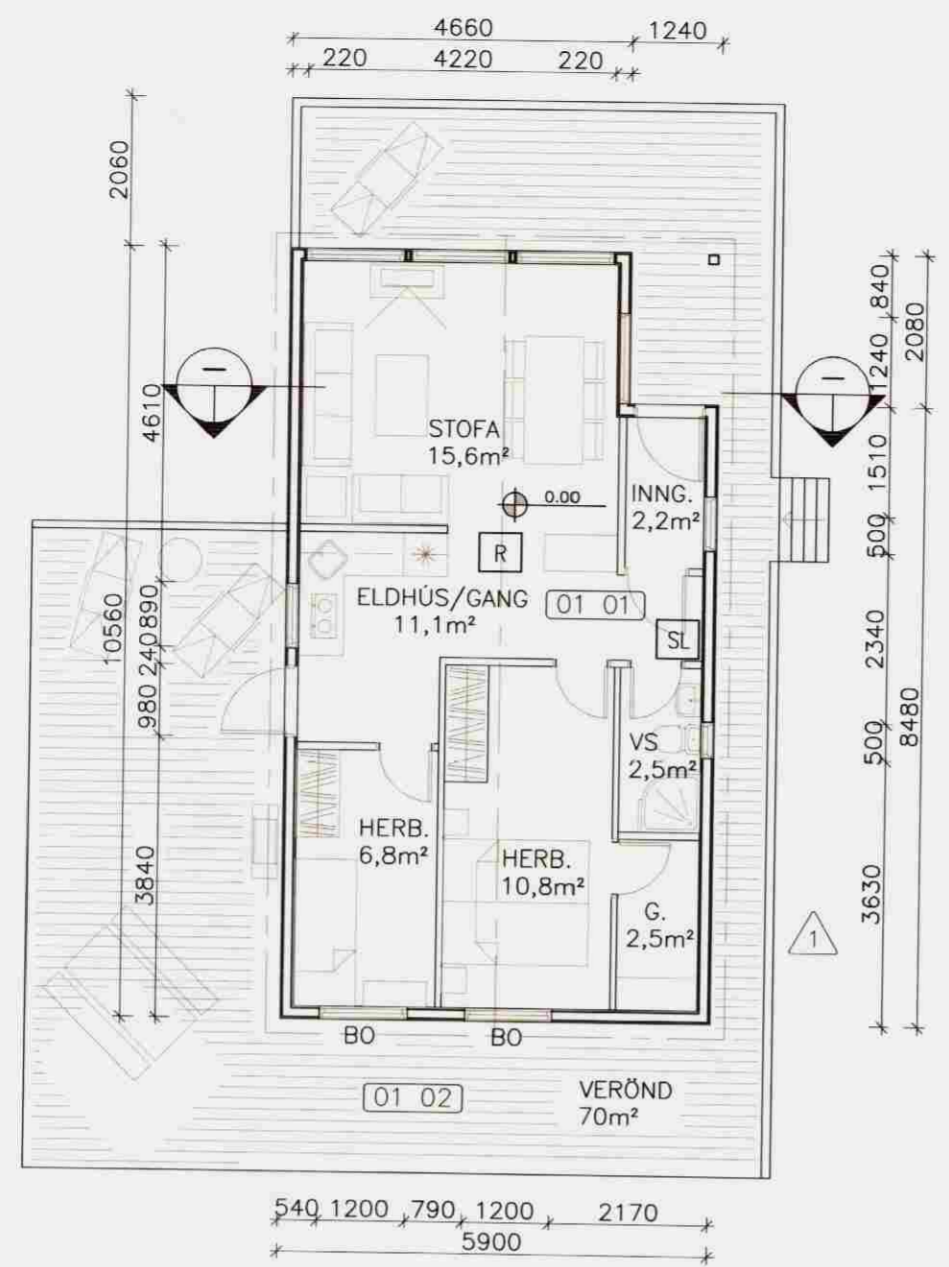

GRUNNMYND EFTIR BREYTINGU




SNEIÐING

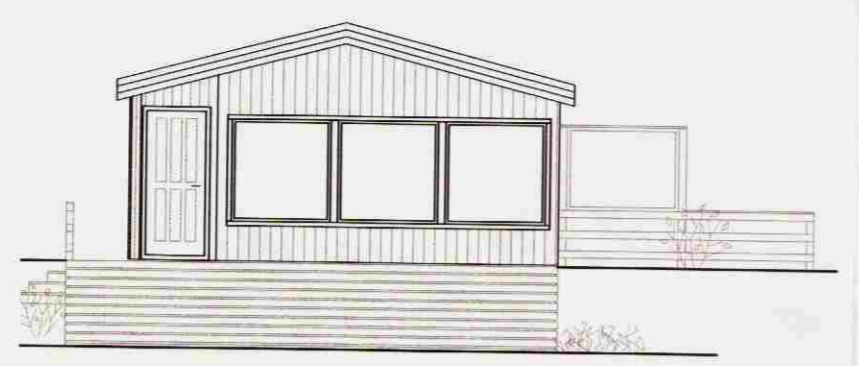


NORÐLÆG HLID




VESTLÆG HLID

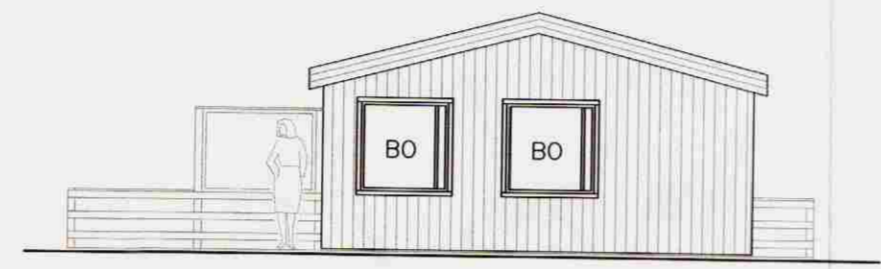


SUDLÆG HLID

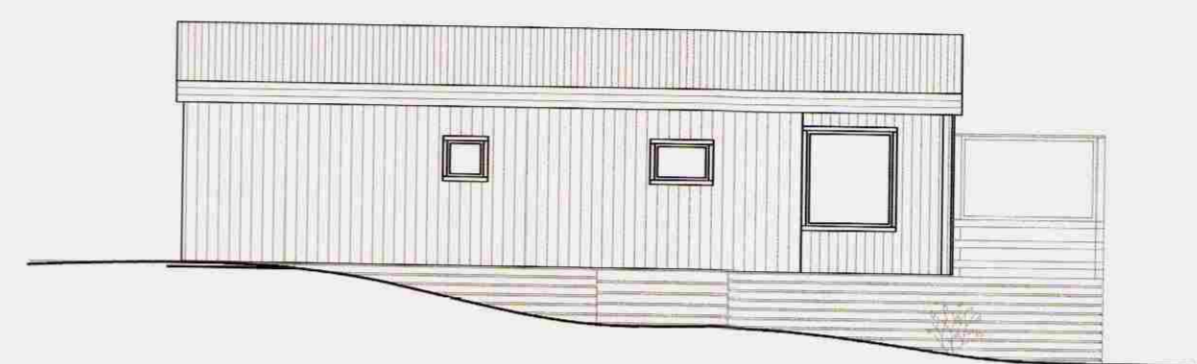

AUSTLÆG HLID

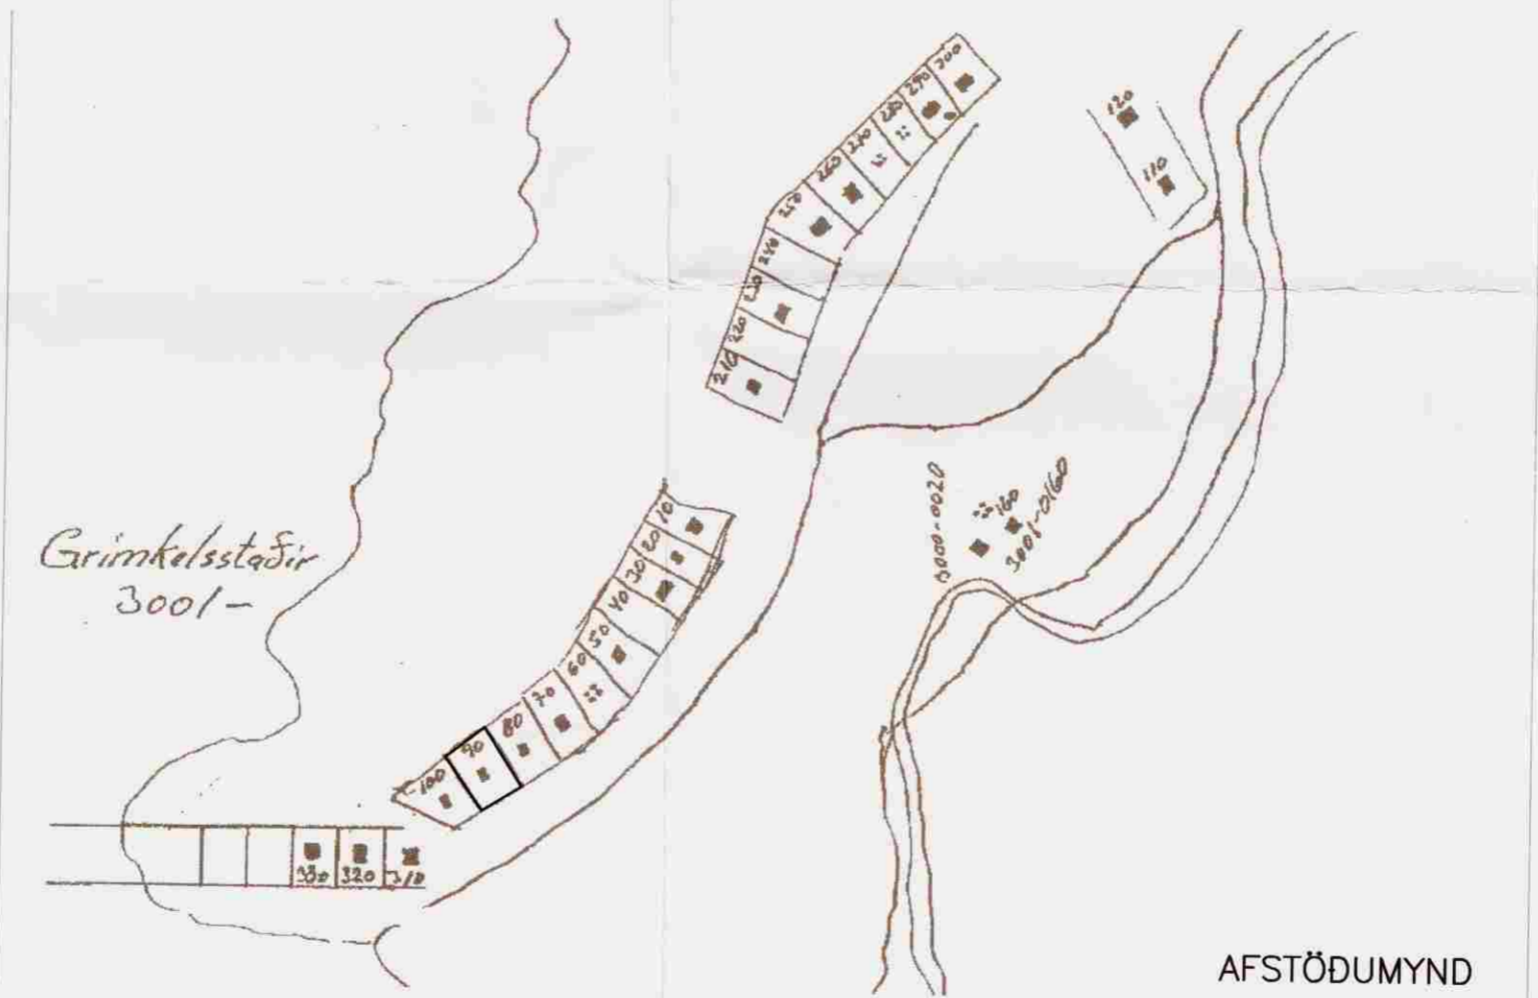

AFSTÖÐUMYND

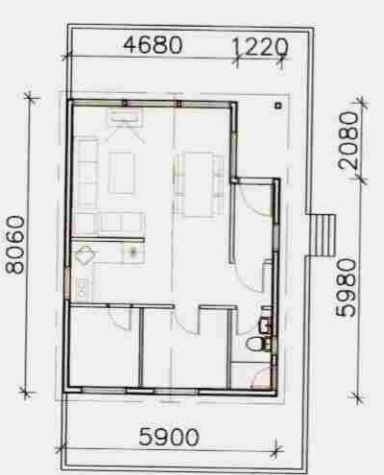

NÚVERANDI HÚS  
1:200




NORÐLÆG HLID



VESTLÆG HLID



SUDLÆG HLID

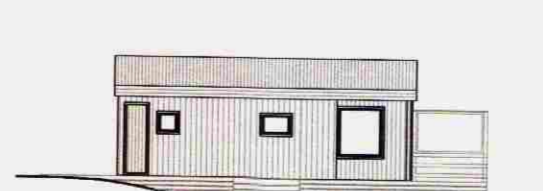

AUSTLÆG HLID

ÚTLIT FYRIR BREYTINGU

**SKÝRINGAR**

UNDIRSTÖÐUR ERU ÚR JÁRNBENTRI STEINSTEYPU.  
 GÓLF, VEGGIR OG ÞAK ÚR TIMBRI.  
 ÞAK ER MÁLMKLETT.  
 VEGGIR ERU KLÆDDIR AD UTAN MED LÓDRÉTTRI VIDARKLÆDNINGU.  
 FRÁRENSLI ER LEITT Í RÓTÞRÓ.  
 NÁKVÆM HÉÐAR- OG STAÐSETNING HÚSS VERDI GERD Í SAMRÁÐI VID BYGGINGAFULLTRÚA.

BREYTINGAR FELAST Í ÞVI AD HÚSID VERÐUR LENGT UM 1,5m TIL SUDURS OG HURD SETT ÚT Á VERÖND VID VESTURHLID HÚSS.

- [R] REYKSKYNJARI.
- [SL] SLÖKKVITÆKI.
- BO BJÖRGUNAROP

NOTEININGANÚMÉR: 01 01



HELSTU STERDIR: (SJÁ SKRÁNINGARTÖFLU)

FLATAMÁL F. BREYTINGU:	45,0m²
RÚMMÁL F. BREYTINGU:	130,2m³
FLATAMÁL E. BREYTINGU:	59,8m²
RÚMMÁL E. BREYTINGU:	172,2m³
VERÖND:	70 m²

BREYTINGAR				
Br.nr.	Dags:	Eðli breytingar:	Unnið:	Samþ:
1	2008 04.23	SVEFNÁLMA LENGD		e.i.

**GRÍMKELSHÓLAR 9, GRAFNINGSHREPPI**

ADALUPPDRÁTTUR; SUMARHÚS VIDBYGGING	Melikvarði		
GRUNNMYND, ÚTLIT OG SNIÐ	1:100		
AFSTÖÐUMYND	ca1:5000		
GRUNNMYND OG ÚTLIT F. BREYTINGU	1:200		
Hönnuð: E1/SST	Teiknað: EBB/SST	Yfirlitað: E1	Dags: 23.09.2006
Slöð úr útski: 06225-01-	Verkr.: 06225	Bl.nr.: 01	

Samþykkt: *Ólafur Kjartansson*

**HS-HÖNNUNARSETRIÐ ehf**

Austurvegur 5, 800 Selfoss, Sími: 482 3900, 899 6003, Fax: 482 3914.