


SAMSETNING Á HORNUM
SÉÐ OFANFRÁ

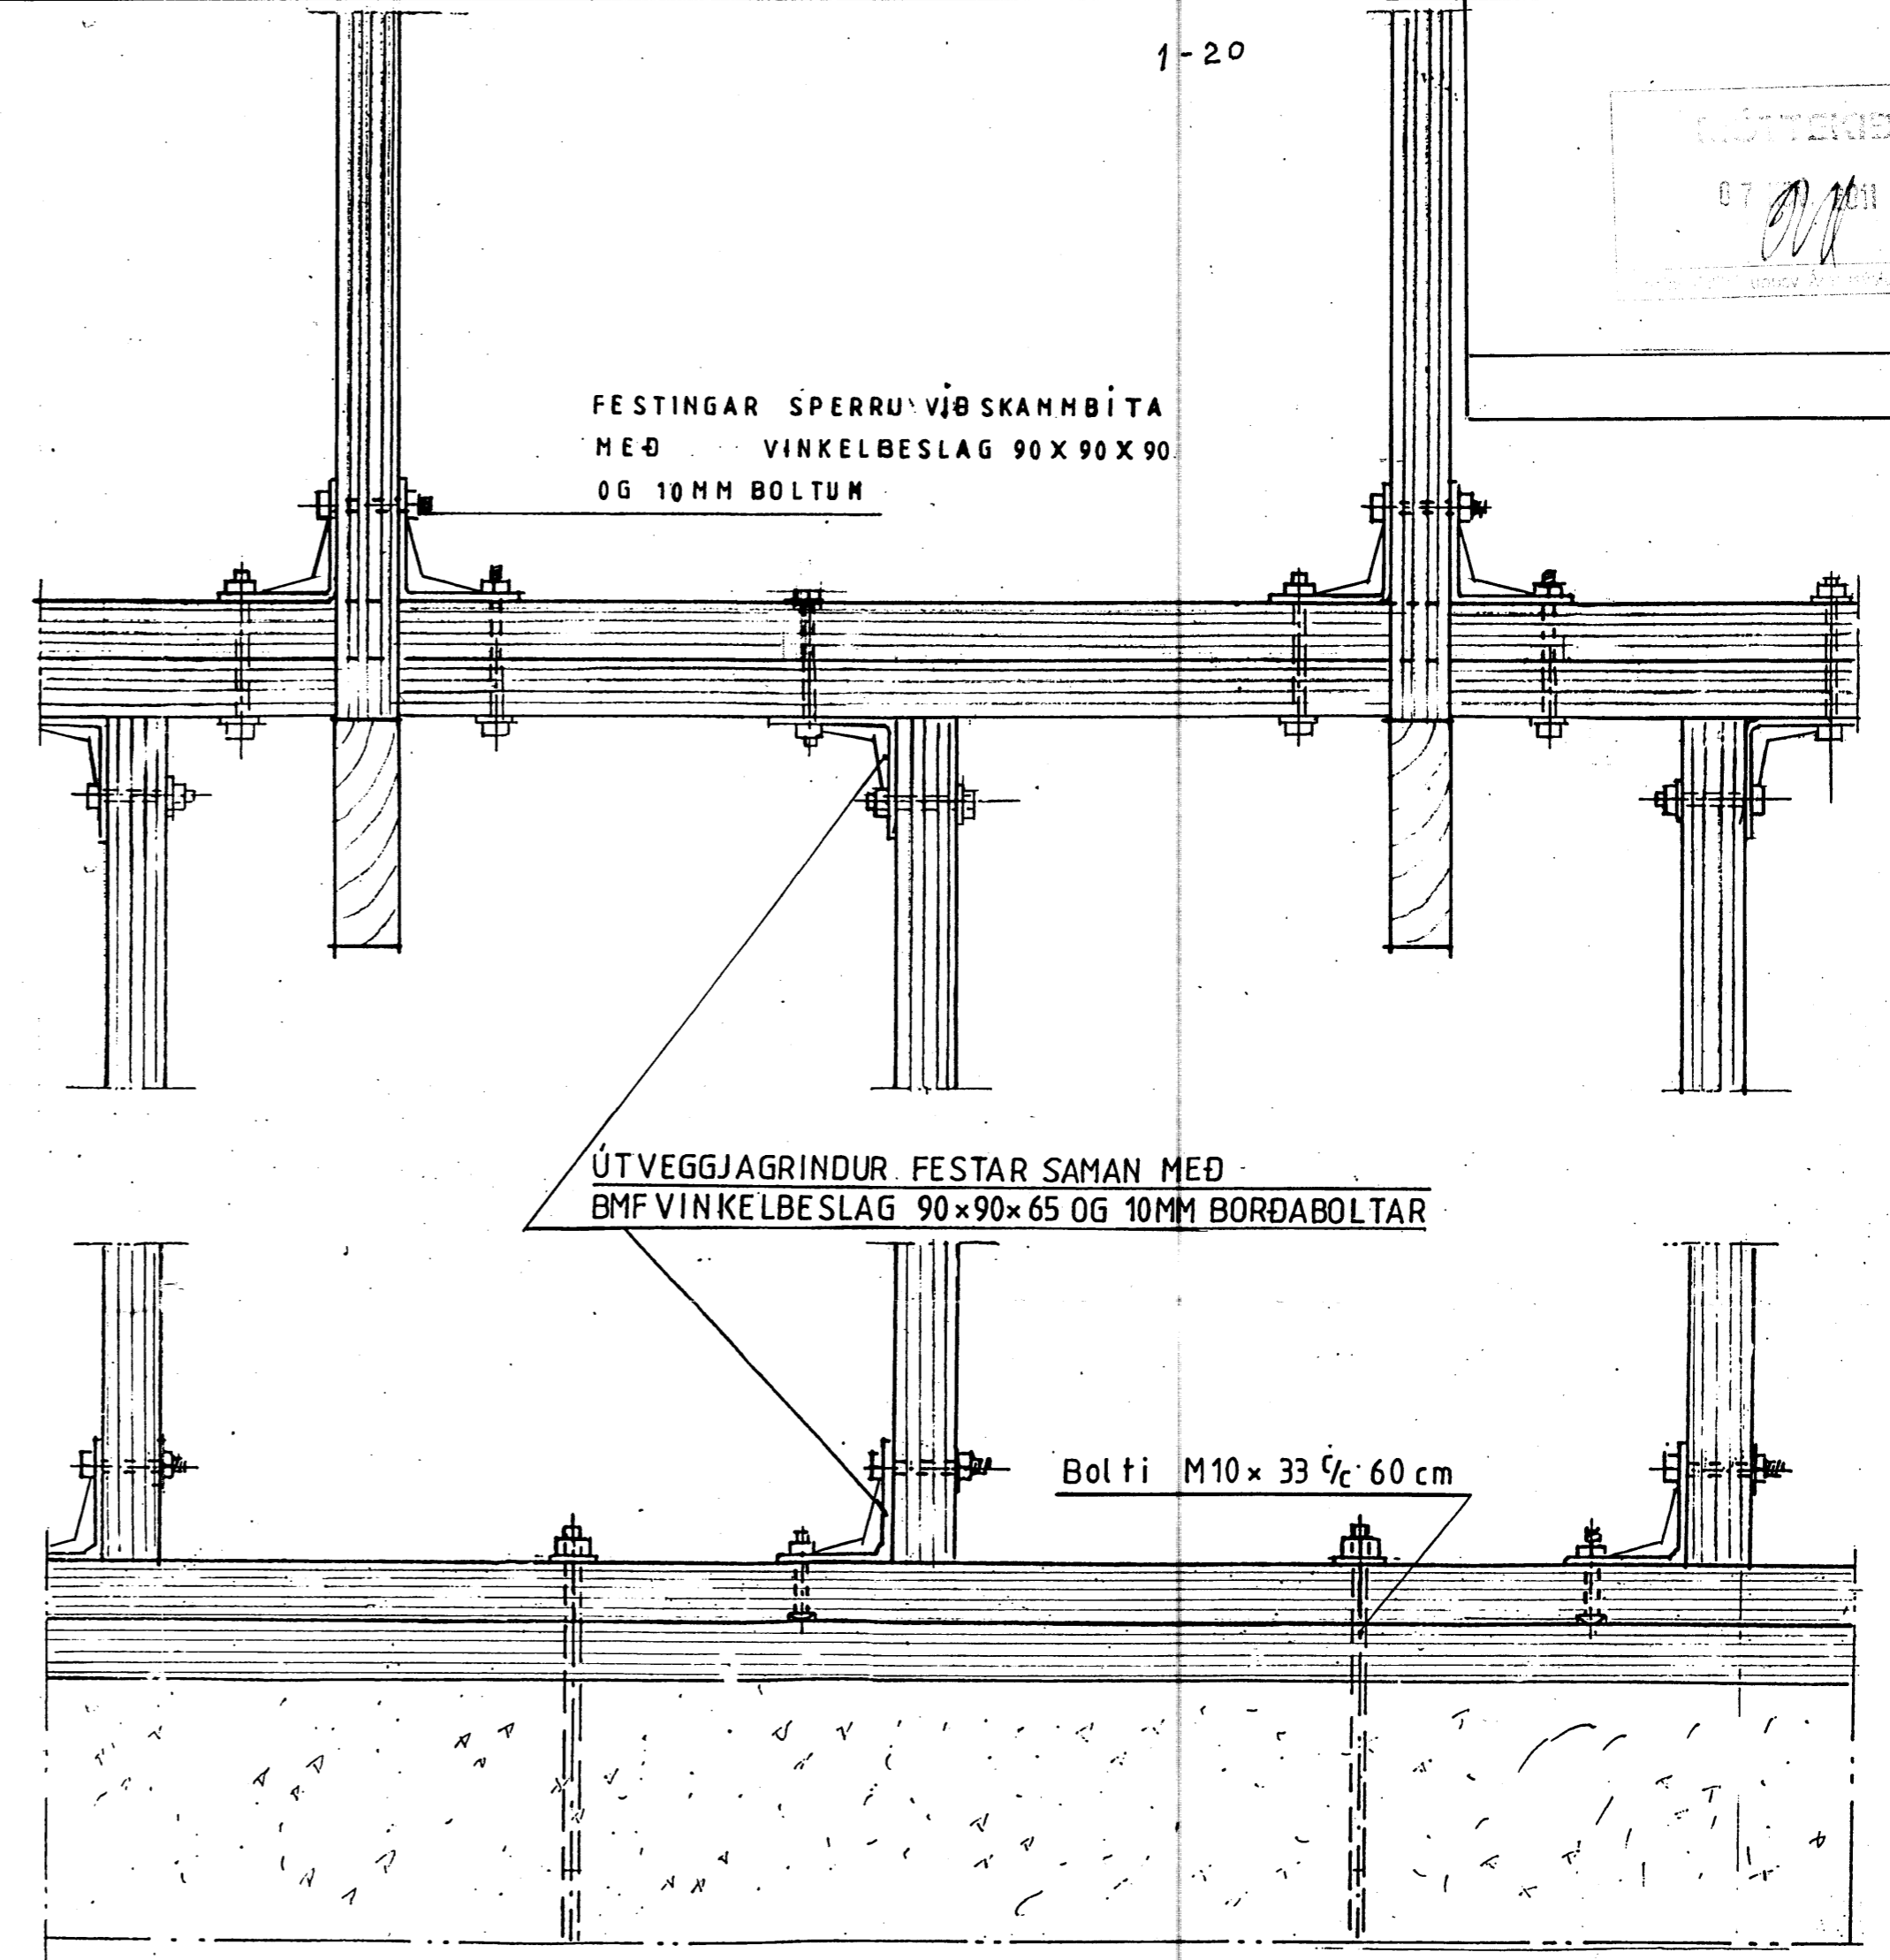

SÉÐ FRAMAN Á GRIND

TEIKNING
07.11.11

| | | |
|-----------------|--|--------------|
| Mkv.: 1:5 | Sumarhús í landi Ormsstada Grimsness og Grafningshr. | TEIKNIVANGUR |
| Dags.: jan. '11 | Lóð nr. 9 við Gilveg stærð lóðar = 7500 m ² | |
| Nr. 271-10 | Eigandi: Guðlaugur Valgeirsson kt 061253-4599 | |
| | Samsetning grindar | Burdarþol |
| | | 270733-2559 |
| | | 201032-4829 |