



44330
18662


ÞVERSNIÐ
M = 1:50

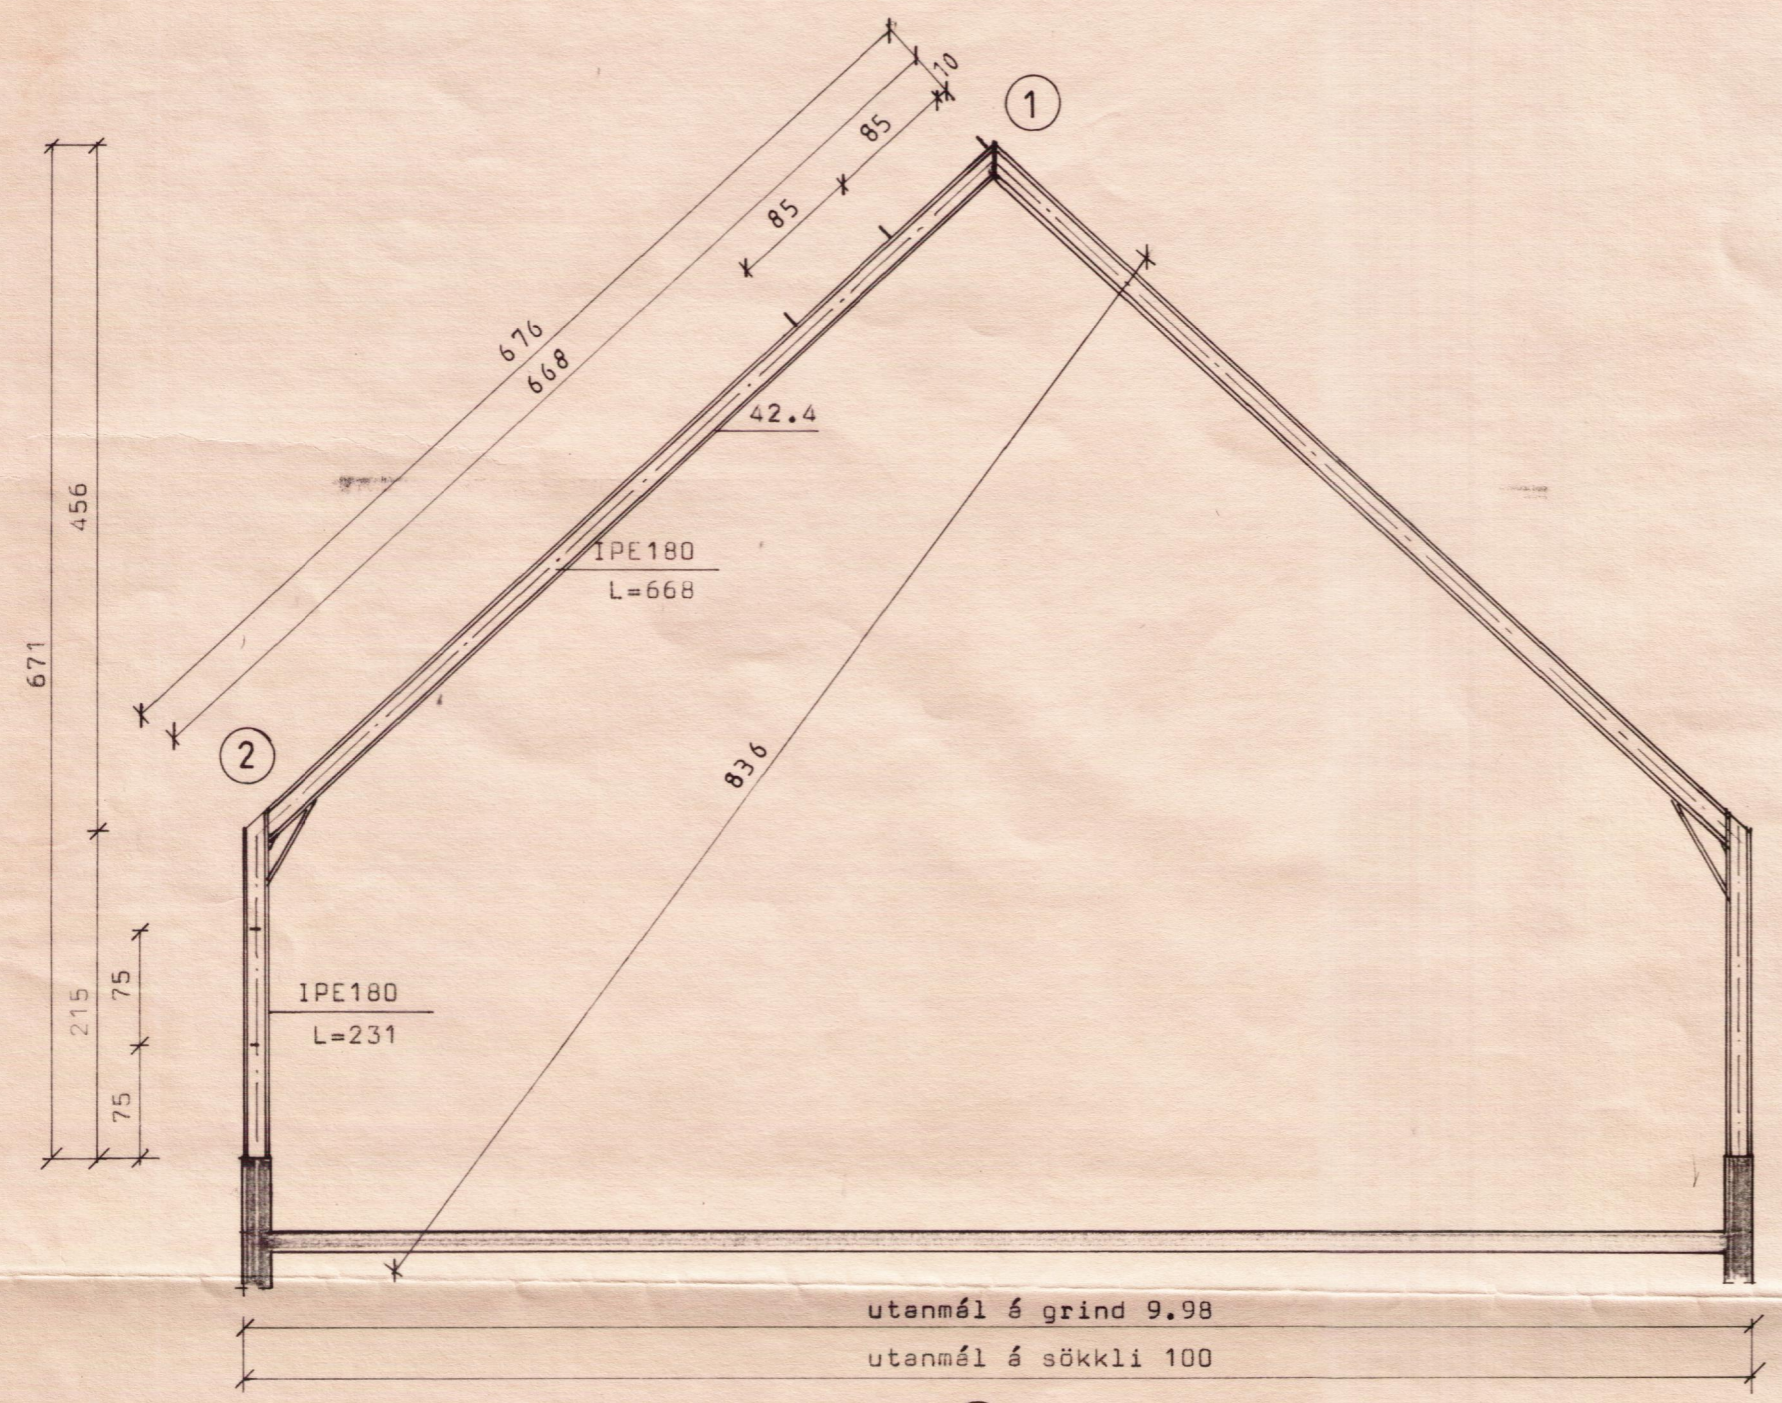

GAFLL
M = 1:50

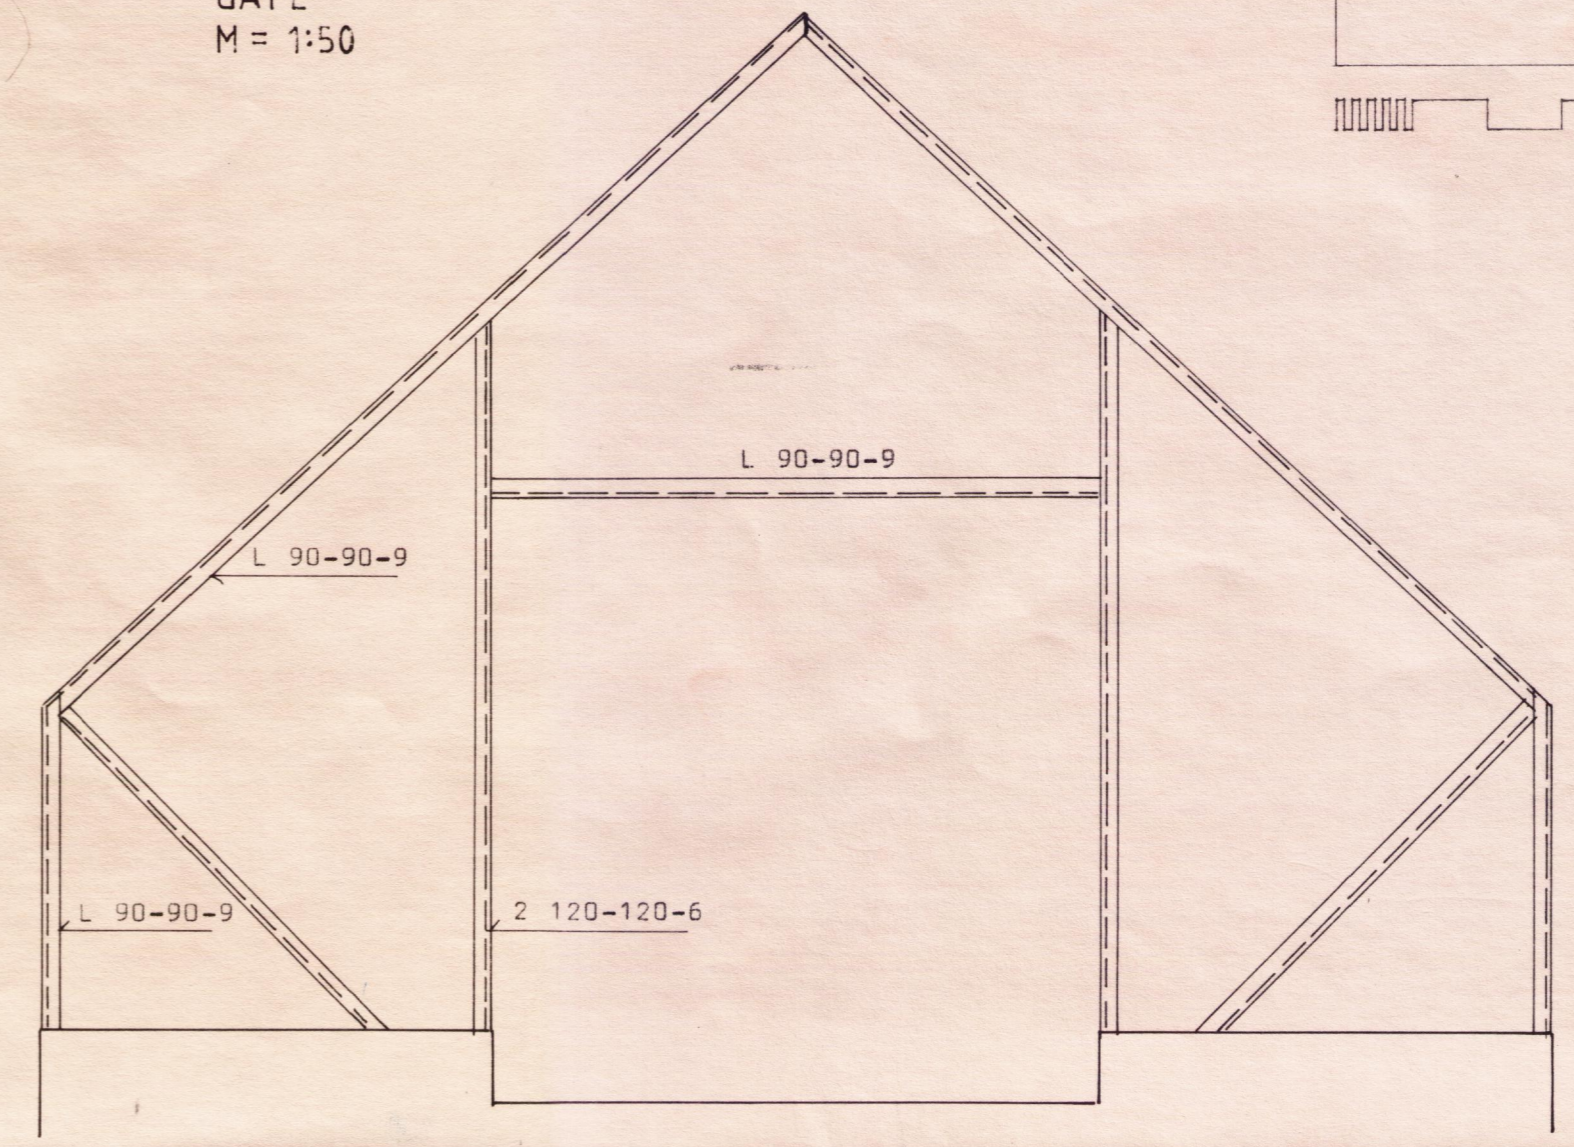


DEILI
M = 1:10

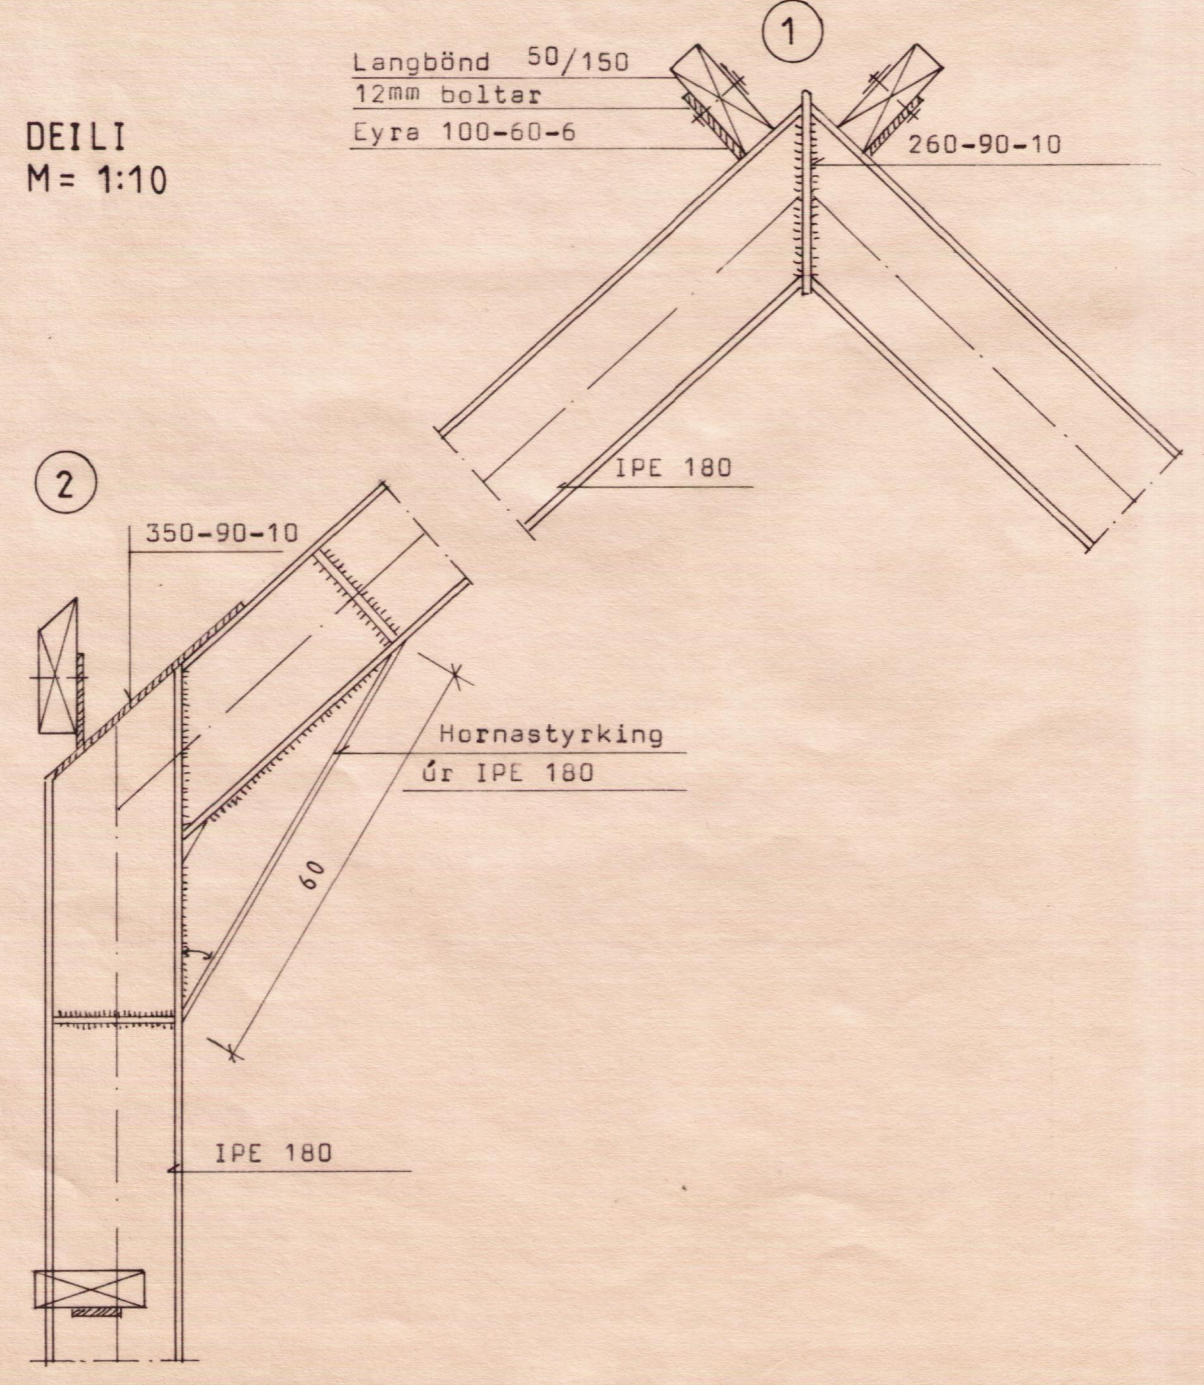

VINDSTYFING
M = 1:100

Í endabil komi smá vinkiljárn
t.d. L 40-40-4 bæði í þak og vegg

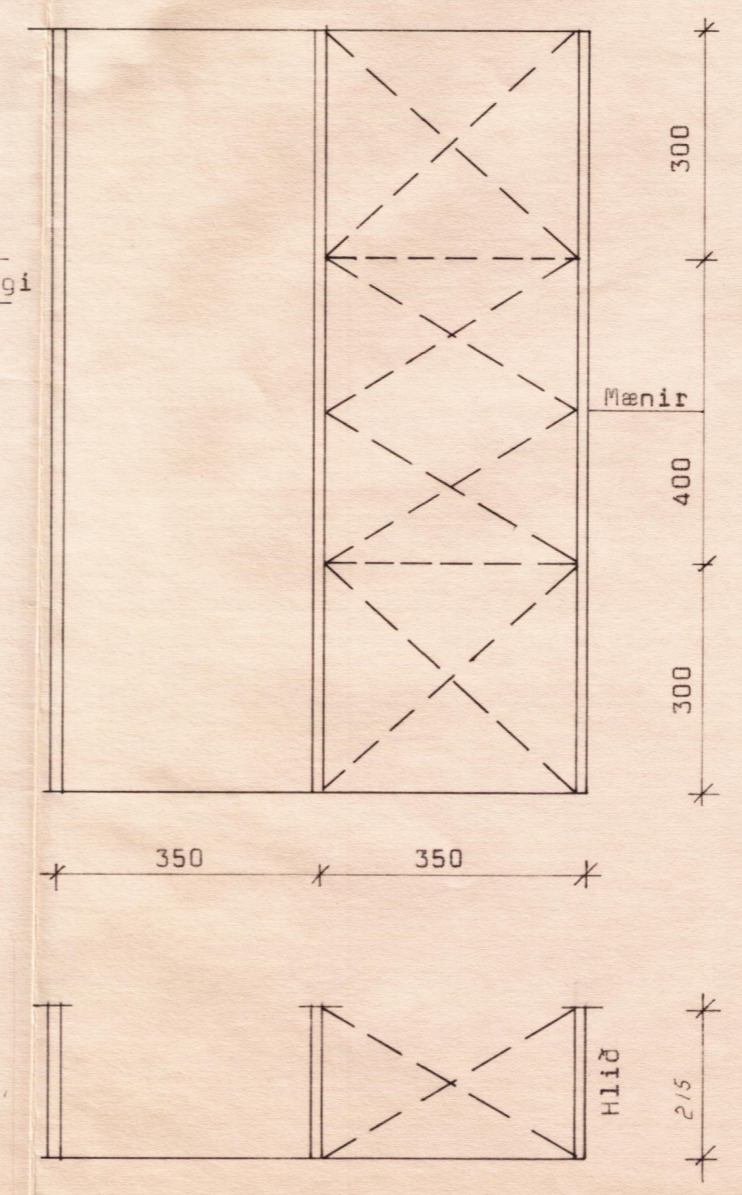

BL BYGGINGASTOFNUN LANDBÚNADARINS
LAUGAVEGI 120, REYKJAVÍK, SÍMI 25444
HAMRAR II, GRÍMSNESHREPPI, ÁRN.
STÁLGRINDAHLADA

Sig. Sigvaldson

TEIKN. NR. 30-5009
BREYTT FRÁ
MÆLIKVARÐI 1:50, 1:10.
DAGSETNING DES. 1985.
TEIKNAD G.N.