




NORÐLÆG HLIÐ

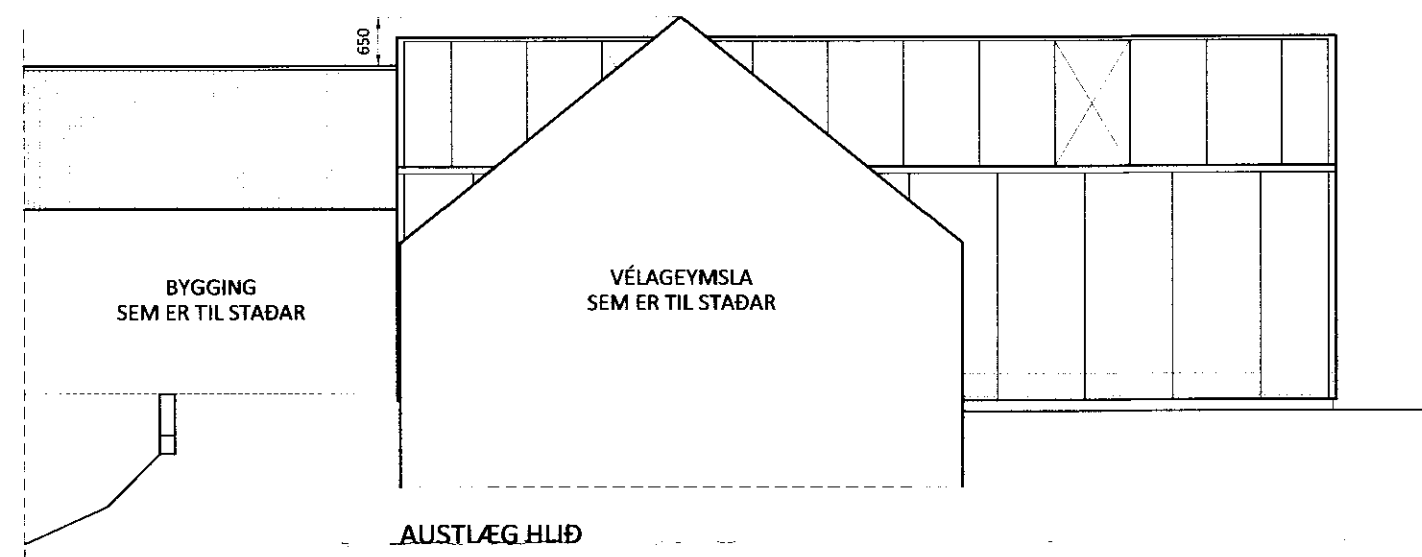

AUSTLÆG HLIÐ

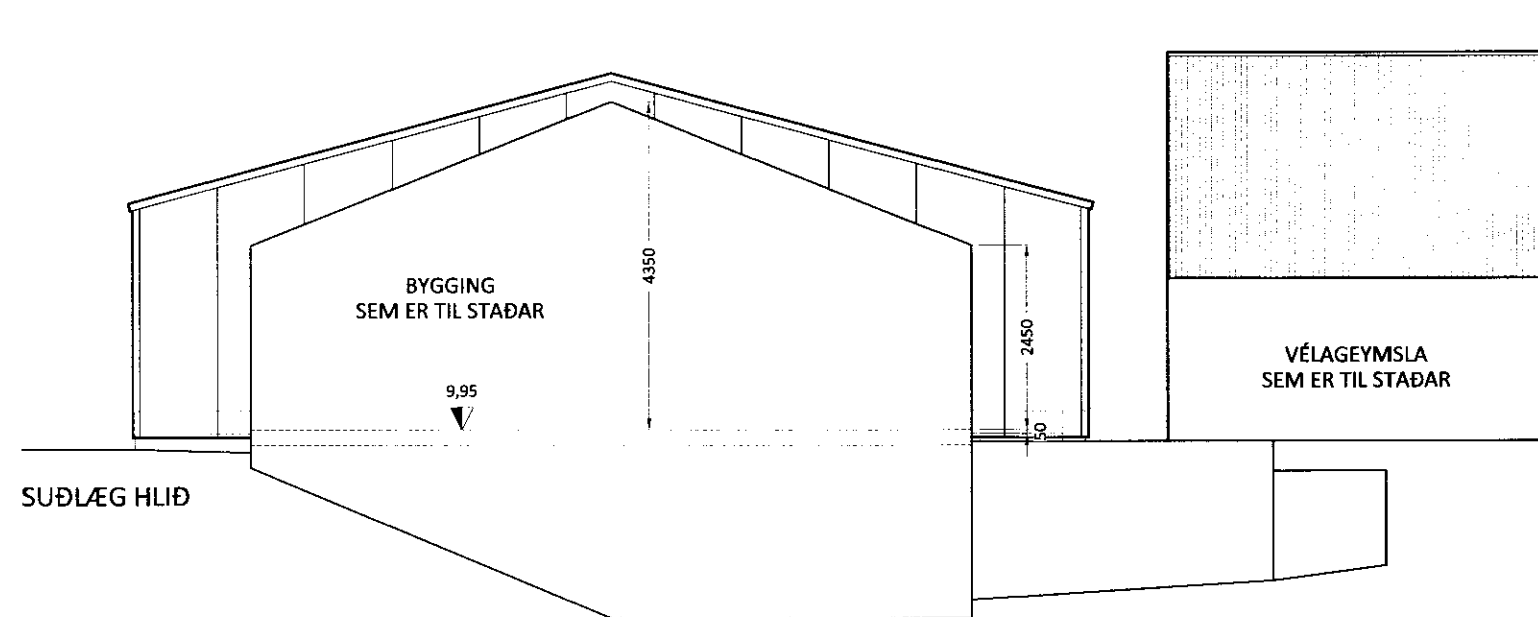

SUÐLÆG HLIÐ

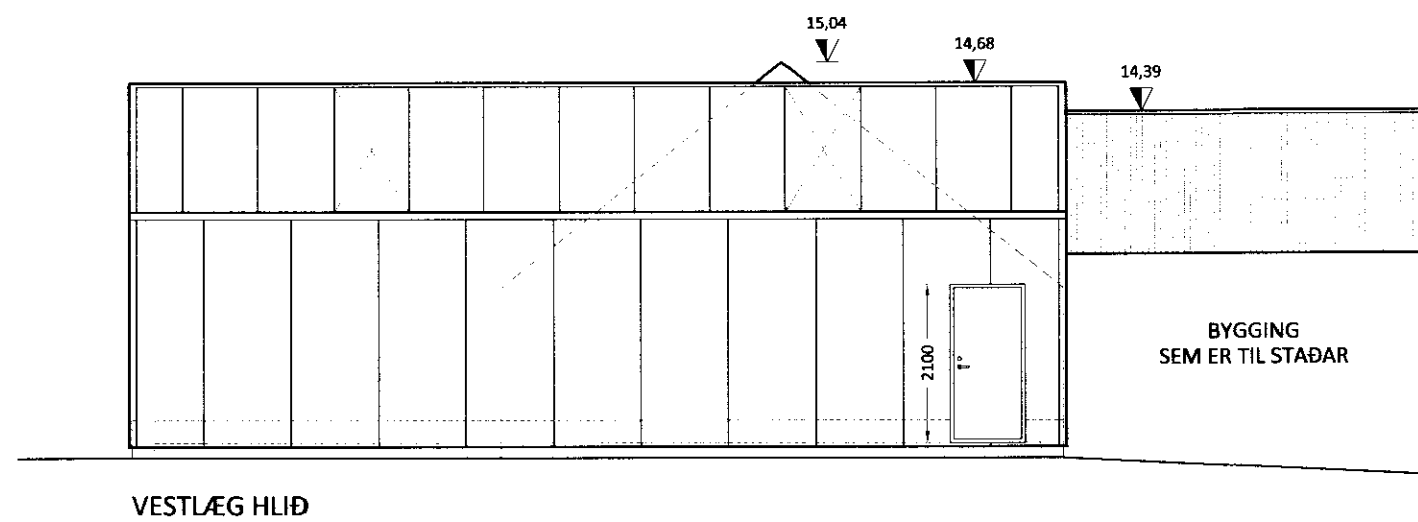

VESTLÆG HLIÐ

SAMÞYKKT
 15 JULI 2010
Ally Kjartansson
 Bygginga- og Væðingarmáttal, Amessýslu og Flóahfr.

Ú1 25.05.10 GRG Frumútgáfa
 Útgáfa: Dagsetn: Af: Skýring:

CEDRUS EHF.
 TEIKNI- OG VERKFRÆÐIÞJÓNUSTA
 WWW.CEDRUS@SIMNET.IS S: 499-0304

HAMRAR 2
 801 Selfoss
 Reiðskemma, mhl. 18

Teiknínúmer:
100-03

Aðaluppdrættir:
 Ásýndir

Mælikvarði:
 1:100

Hannað: Gísli Rafn Gylfason Teiknað: Gísli Rafn Gylfason
 Dagsetning: 25.05.2010 Verknúmer: 10 012 Frumstærð: A2
 Ábyrgðarm. og réttthafi: Björgvin Vígundsson 040546-2009