




MÓTTEKID
09.10.2008
Byggingafulltrúi úpps. Árnæssyslu og Flóahnr.

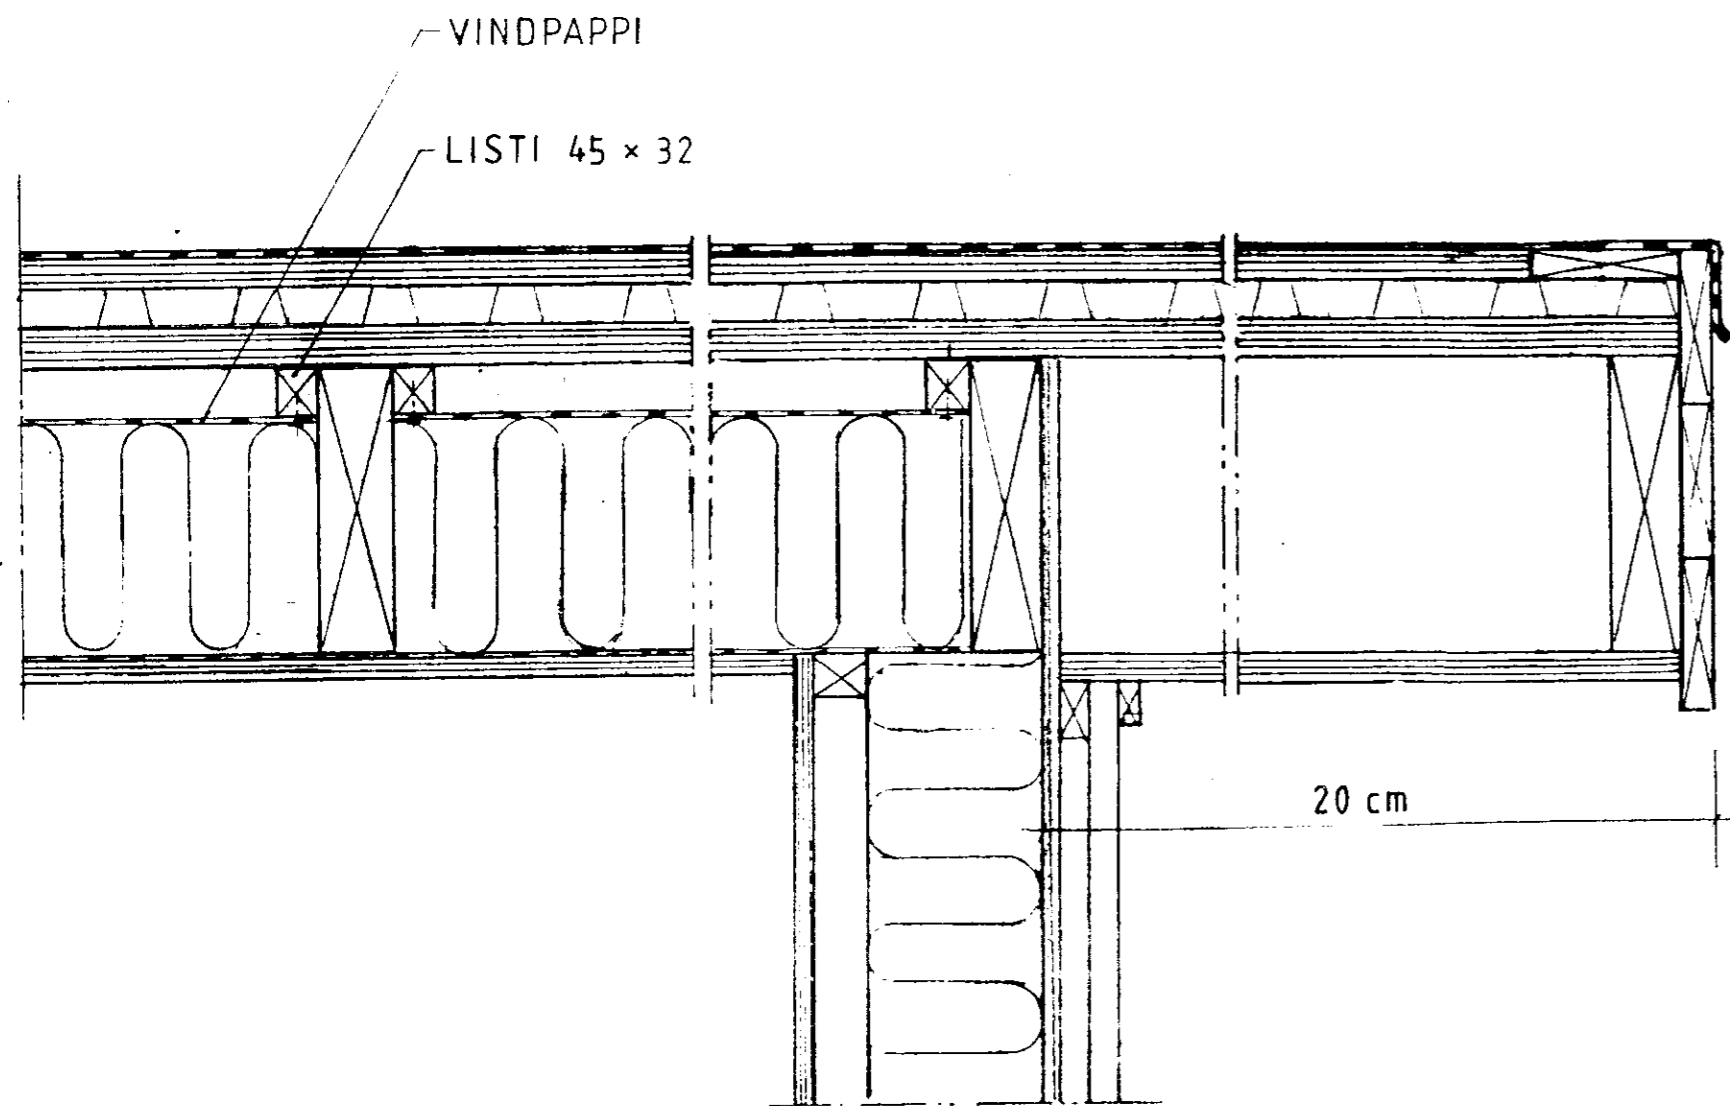


ÞAKSKEGG Í MÆNI FYRIR FRAMAN OG AFTAN HÚS

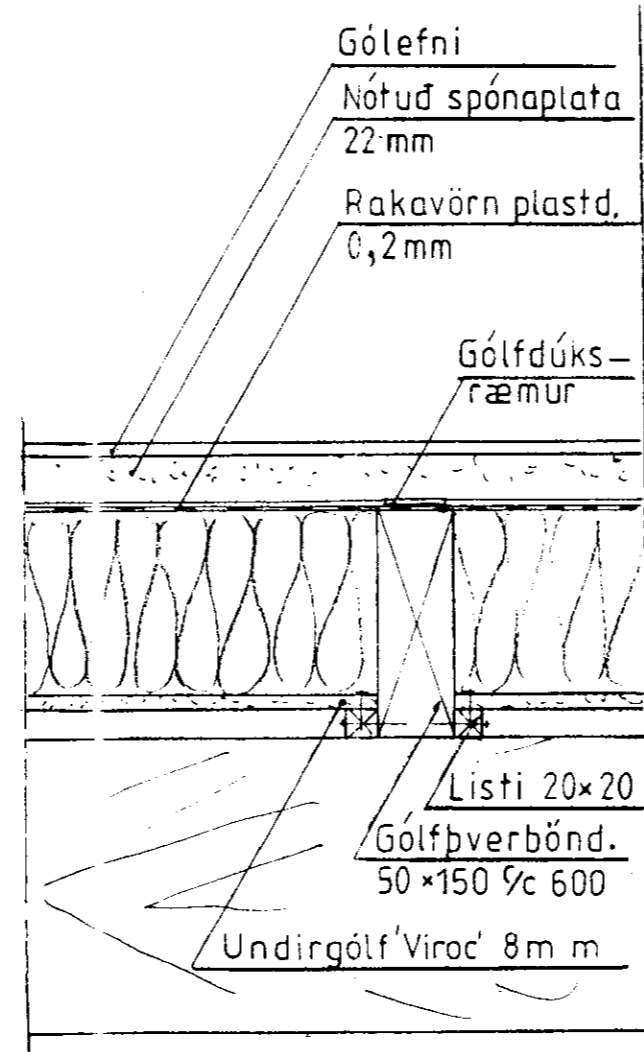

Snid í gólf

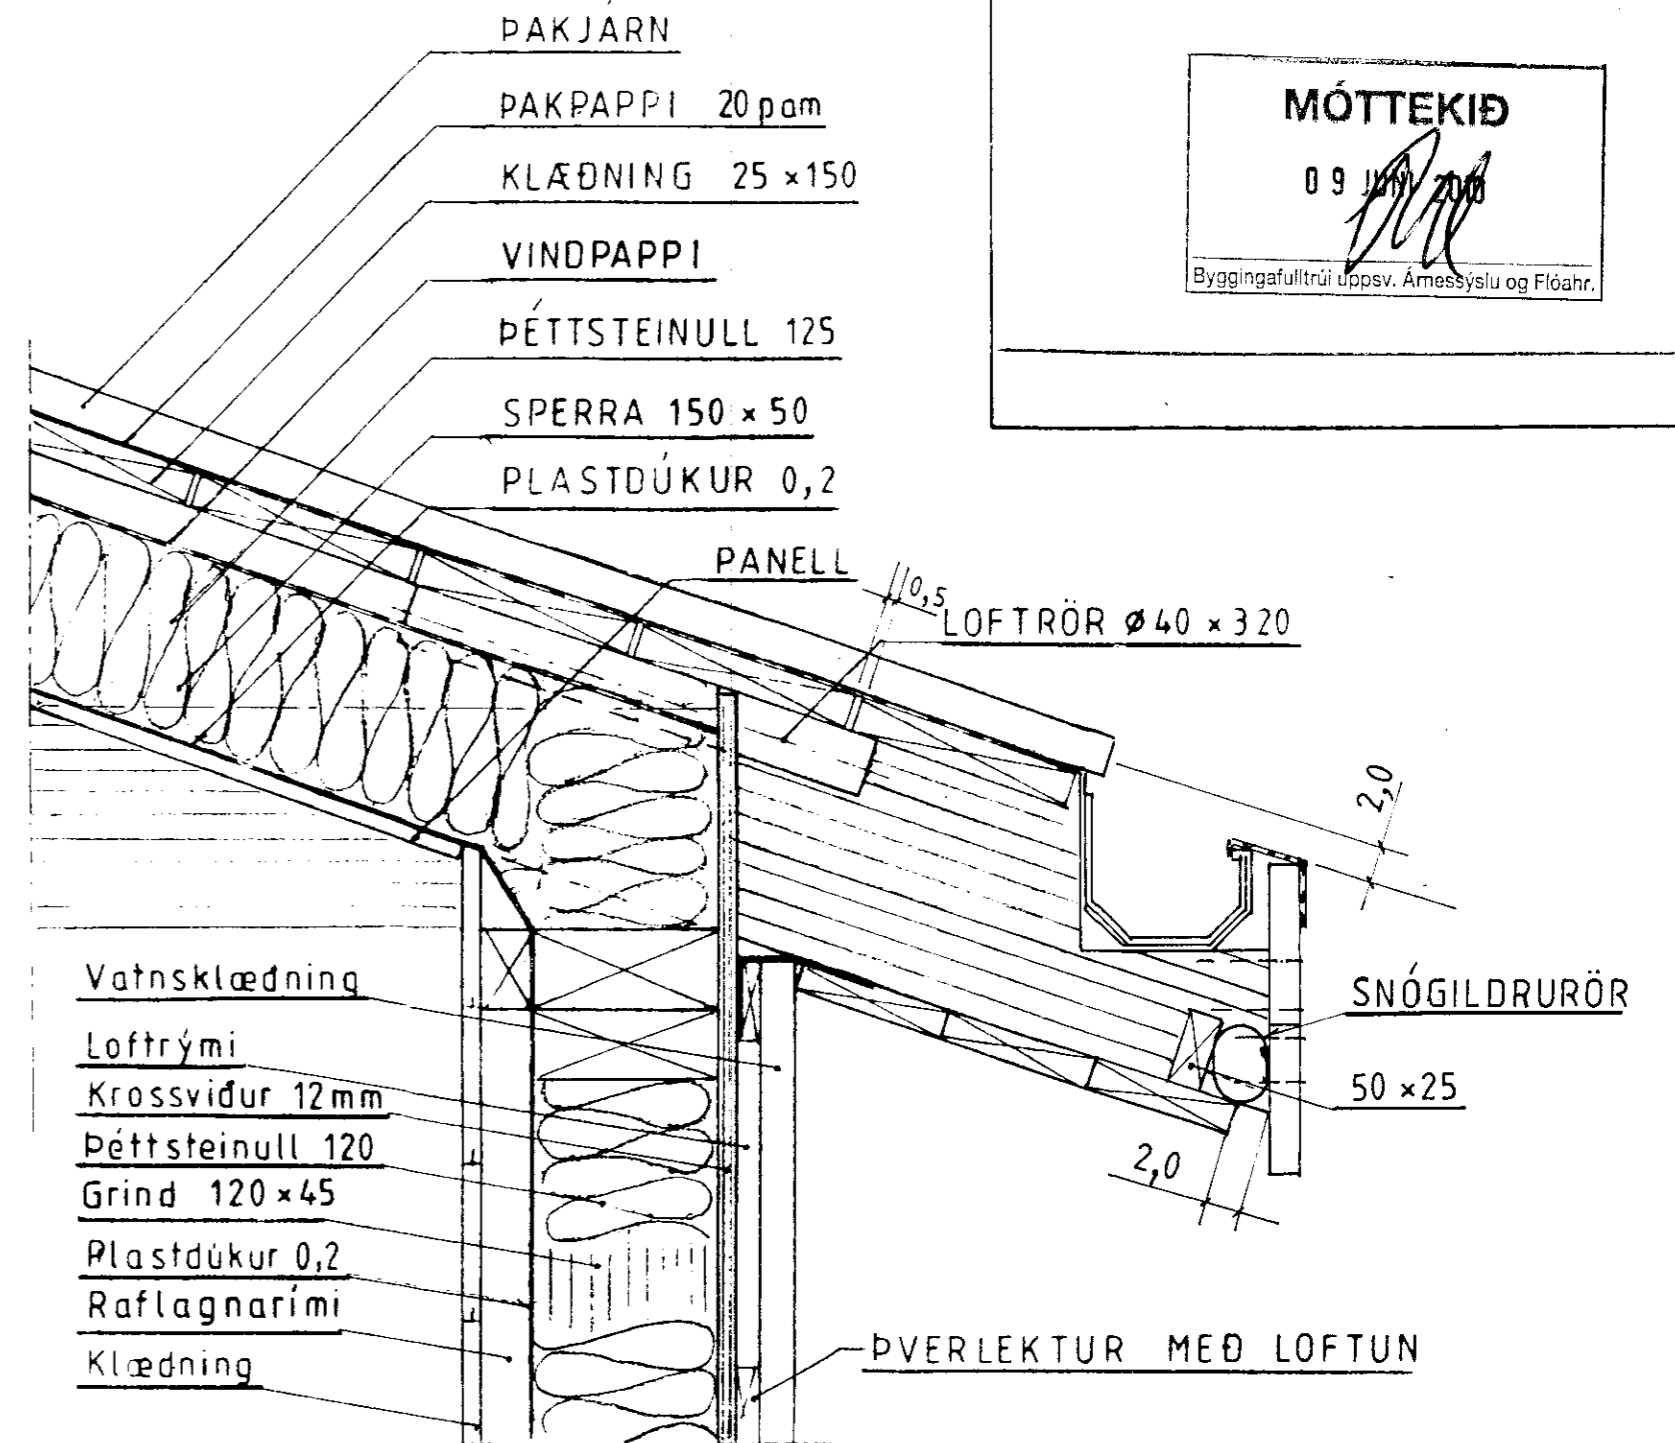

Snid í þak og þakskegg

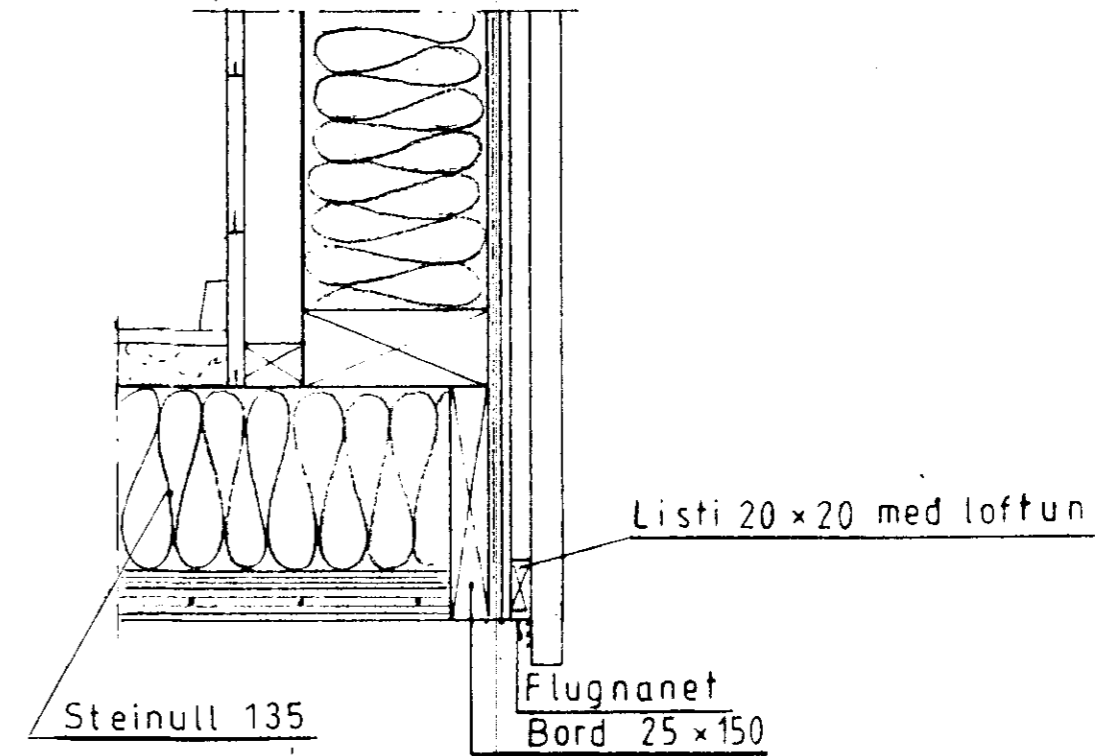

Snid þar sem veggur og gólf mætast.

Mkv.: 1:5
Dags.: maí'10
Nr. 261-07

Súnaarhús í landi, Kerhrauns, Grimsnes- og Grafningshr. Árnæss. Lóð nr. 05-284 Stærð=5144 m²
Eigandi: Guðmundur Örn Ingvason kt. 160171-2949
SNIÐMYNDIR. STÖDLUÐ TEIKNING, Deilimynd

TEIKNIVANGUR

[Signature] 270733-2559
[Signature] 201032-4829