


Flór 1:10

$K10 \frac{mm}{m} 45 \frac{mm}{m}$ þ. e. frítt bíl = $35 \frac{mm}{m}$

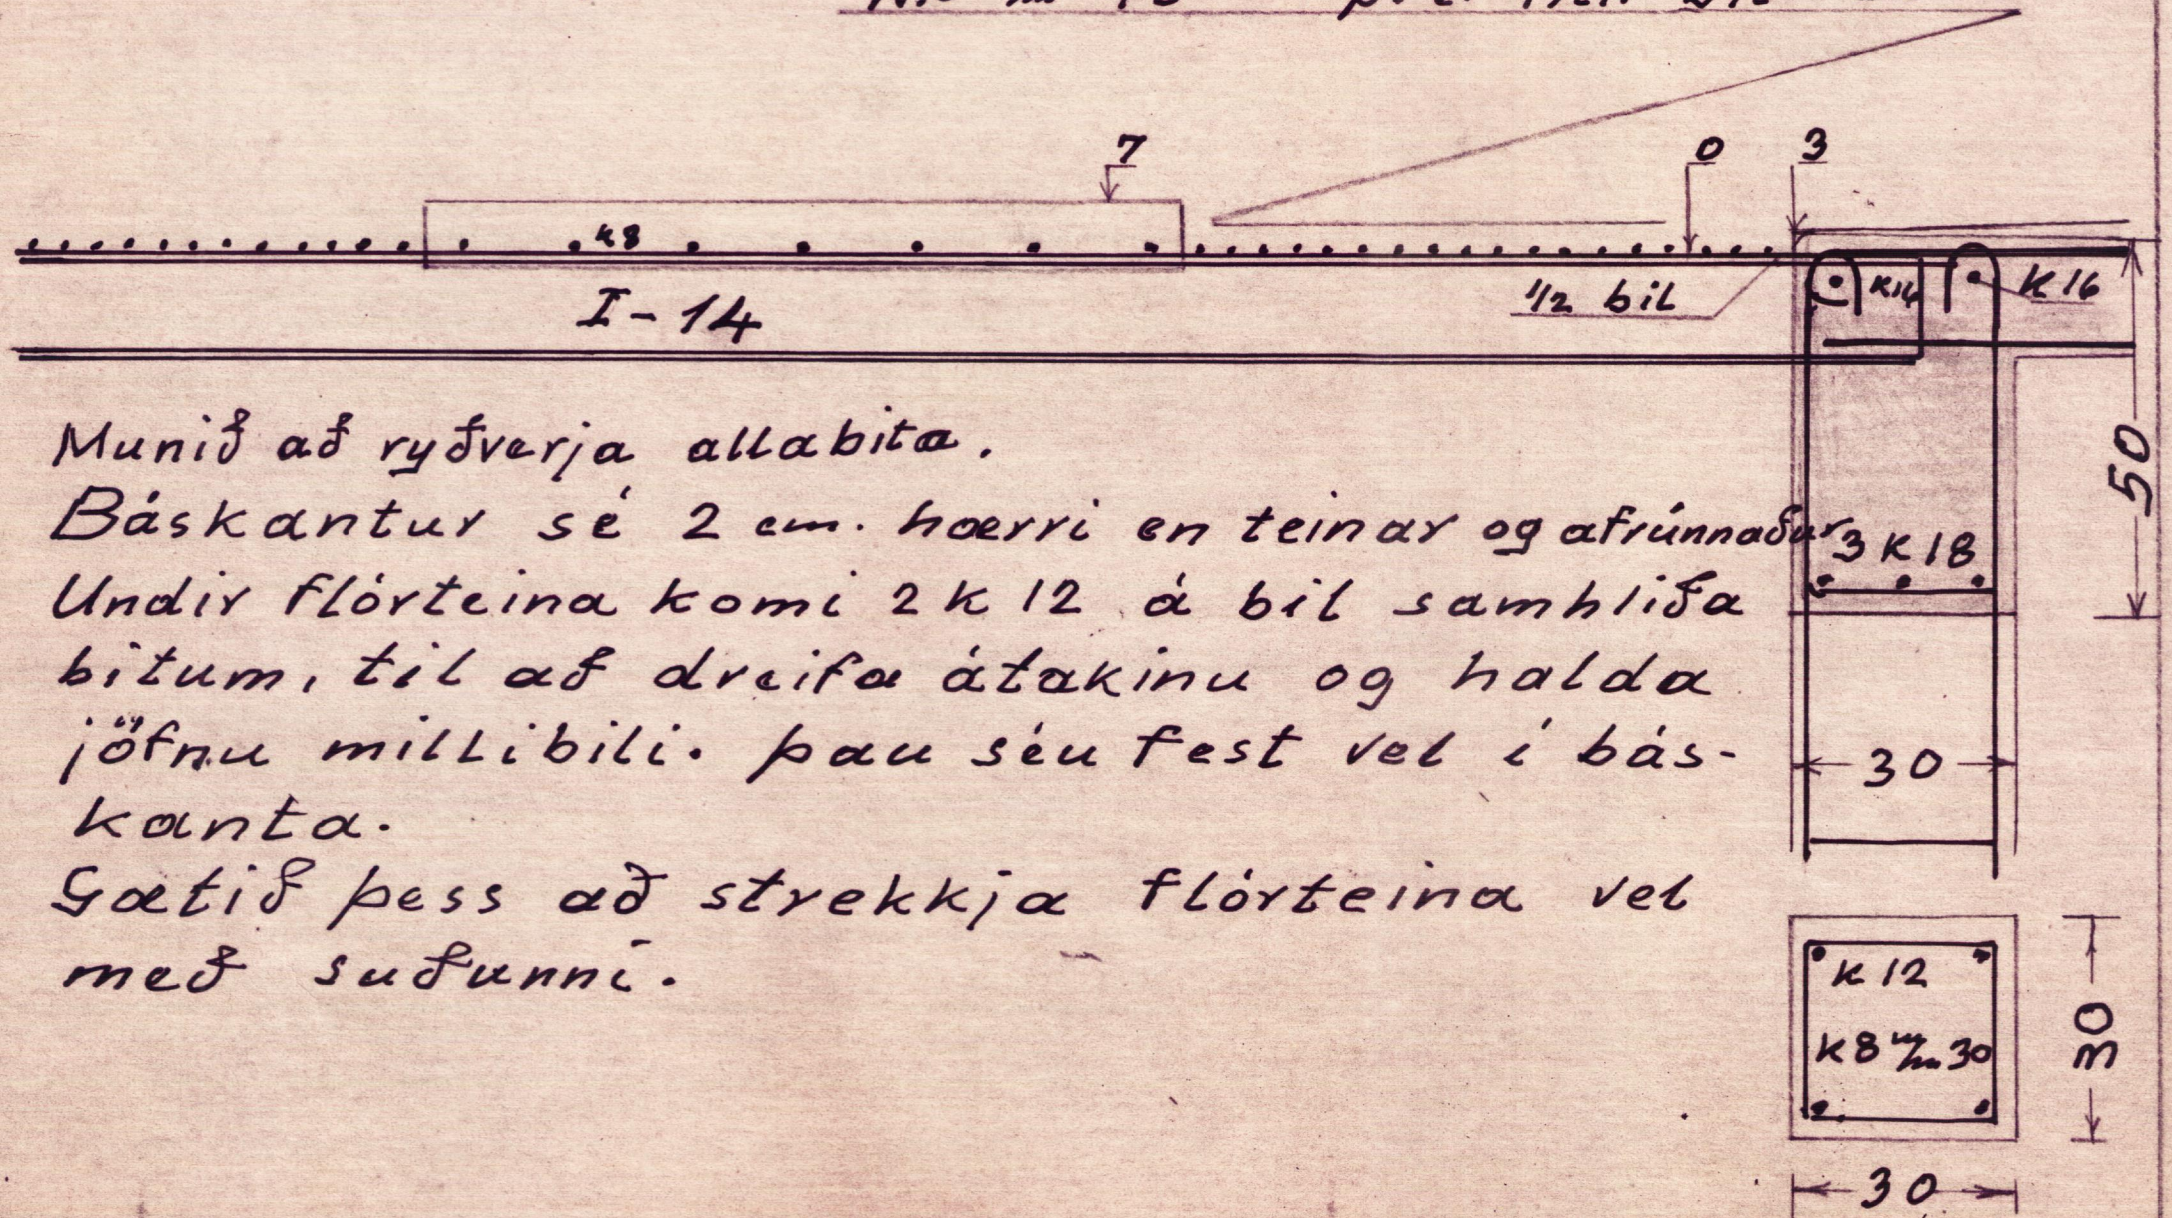

Munið að ryðverja allabita.

Báskantur sé 2 em. hærrí en teinar og afrúnaðar.

Undir flórteina komi 2 k 12 á bíl samhlifa bitum, til að dreifa átakinu og halda jöfnu millibíli. Þau séu fest vel í báskanta.

Gætið þess að strekkja flórteina vel með súfunni.

1973

Martini