

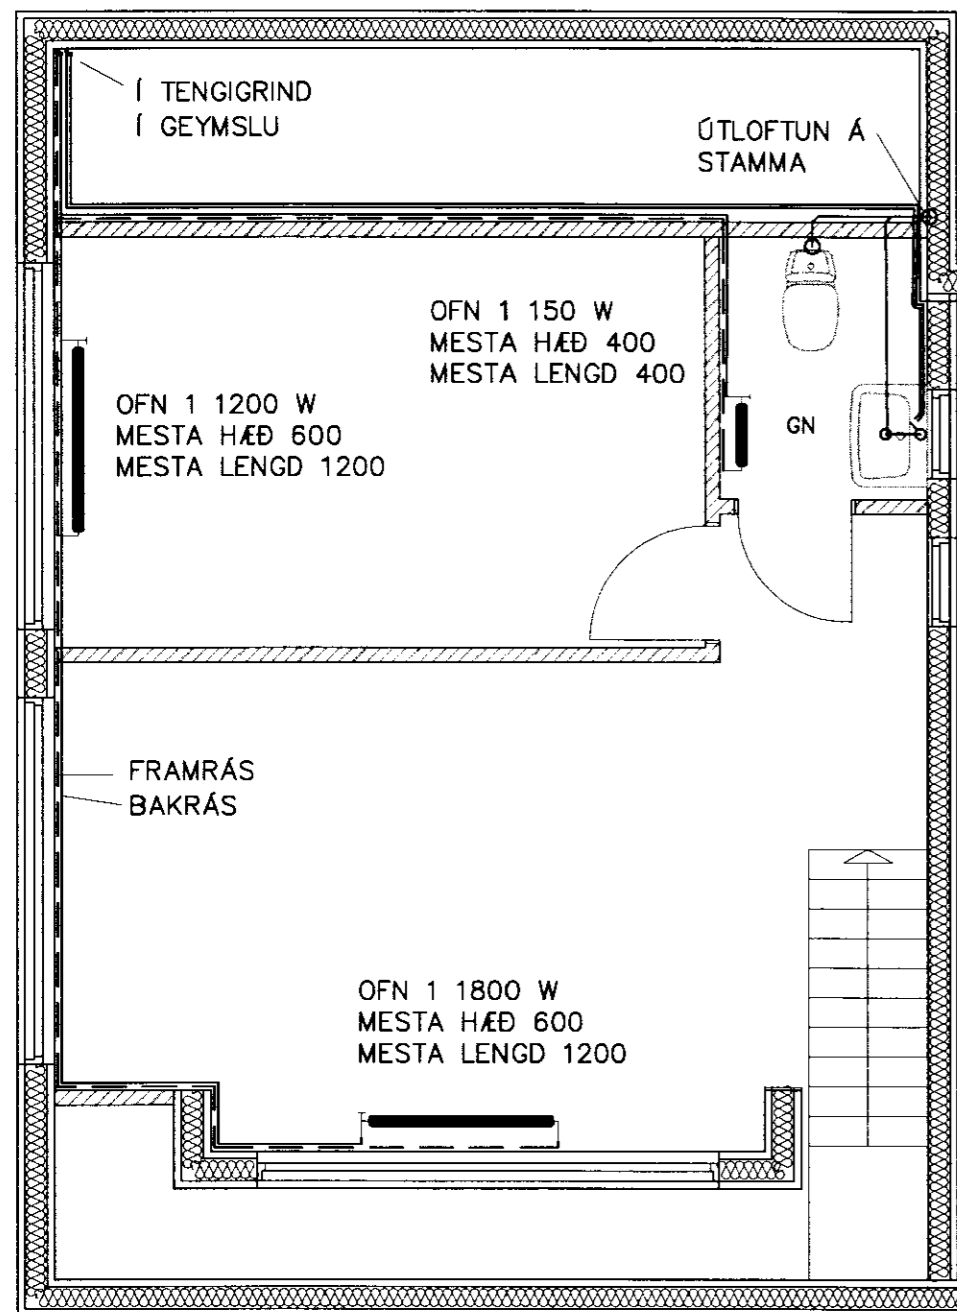


MÓTTAK
19 JULÍ 2012
Byggingatillit / Byggingatillit
Sveinn Arnarson

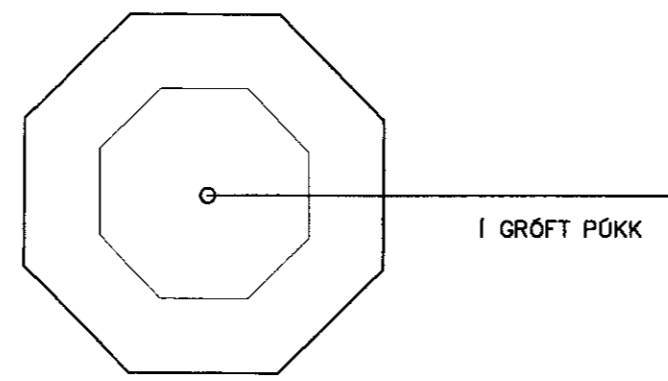

Grunnmynd ris.
Frárennsli
Neysluvatn
Hiti

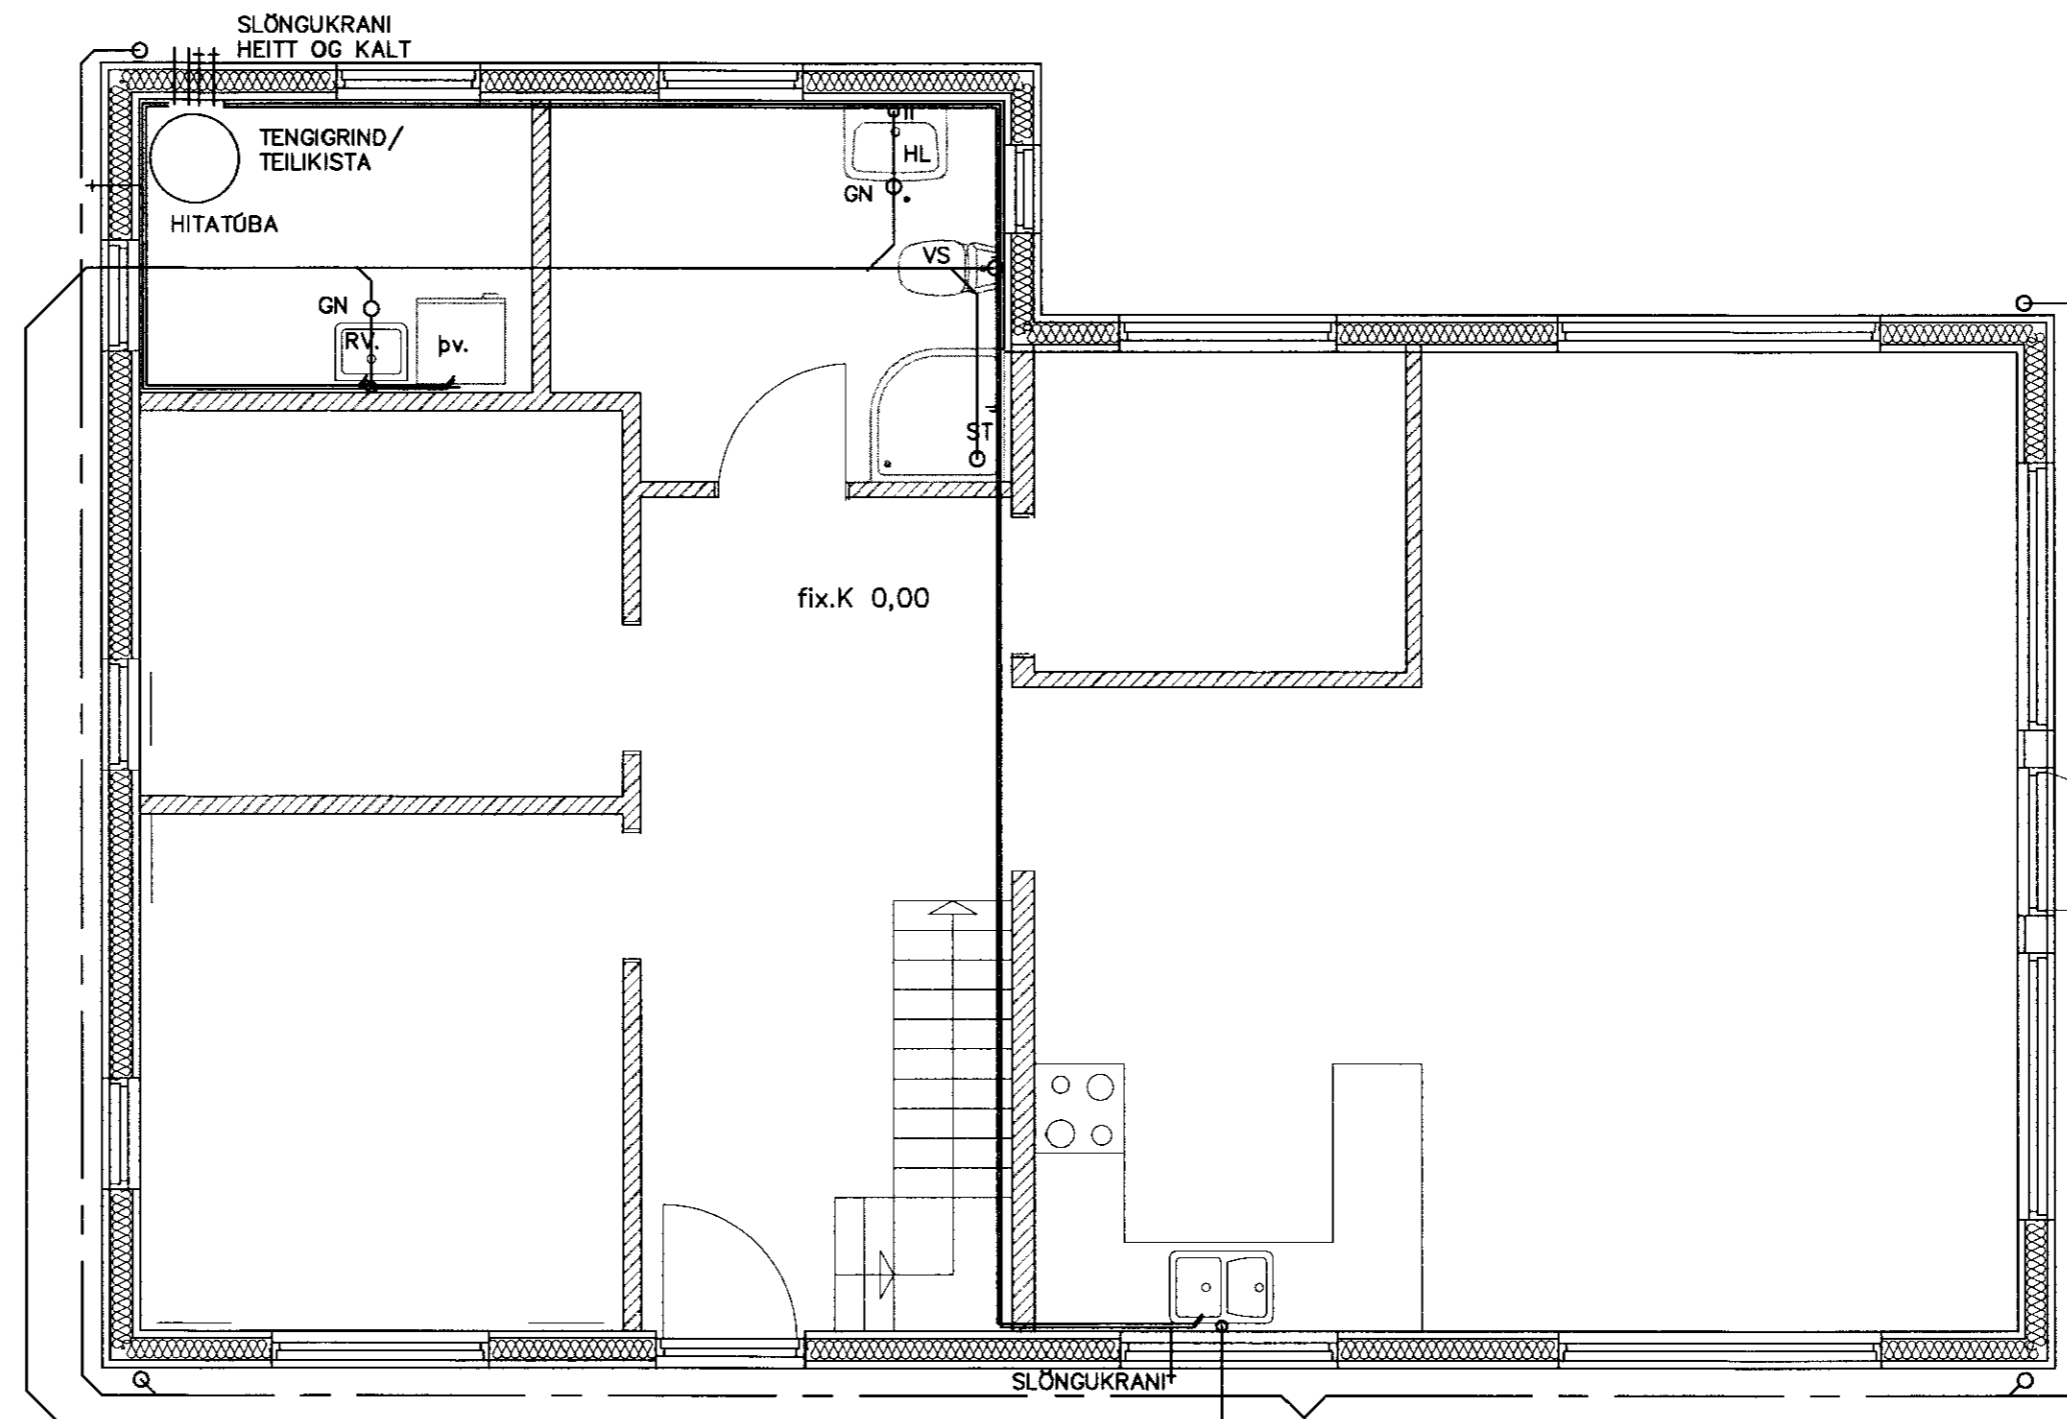

Grunnmynd:
Frárennsli í sökkul
Neysluvatnslagnir

ROTÞRÓ

I GRÓFT PÚKK

HITALAGNIR :
LAGNIR Í OFNA SKULU VERA 15 MM SVÖRT
ÞUNNVEGGARÖR FYRIR PRESSFITING, TENGING VIÐ
OFNA 12 MM .

FRÁRENNISLAGNIR:
SKOLP, OG REGNVATNSLAGNIR SKULU
VERA ÚR STÍFU PVC

NEYSLUVATNSLAGNIR:
HEIMÆÐAPIPA ER ÚR PEH-PLASTI
NEYSLUVATNSLAGNIR SKULU VERA ÚR 20 MM
ÁL-PEX RÖRUM
TENGINGAR VIÐ HREINLÆTISTÆKI ERU MIN 18 MM .
VATNSLAGNIR TENGJAST VIÐ Í DEILIKISTU.

PRÓFUN:
NEYSLUVATNSLAGNIR SKULU ÞOLA A.M.K. 70°C
HEITT VATN AÐ STAÐALDRI OG ÞRÝSTIPRÓFAÐAR
MEÐ 1,0 MPa VATNSÞRÝSTINGI
HITALAGNIR SKAL ÞRÝSTIPRÓFA MEÐ 0,6 MPa
VATNSÞRÝSTING.

ALLT EFNI SKAL VERA VOTTAÐ OG UNNIÐ MEÐ
HLIDSJÓN AF IST 67.

Sveinn Arnarson
Eiríkur Arnarson

Hraunbyggð 15 Sumarhús

Kerhraun E-svæði

Frárennsli / neysluvatnslagnir / hiti

Mál 1:50	Teikn. nr. 4 af 8
teiknað:SA	dagss. 18-06-2012

Hönnuður:

SA teiknistofa
Gvendargeisla 40

Sveinn Arnarson BFI Kt. 150767-5479
Eiríkur Arnarson TFI Kt. 280760-5019

