



SNID C-C


MKV. 1 : 10
LÓDRÉTT SNID
Í BOTNPLÖTU
OG ÚTVEGG

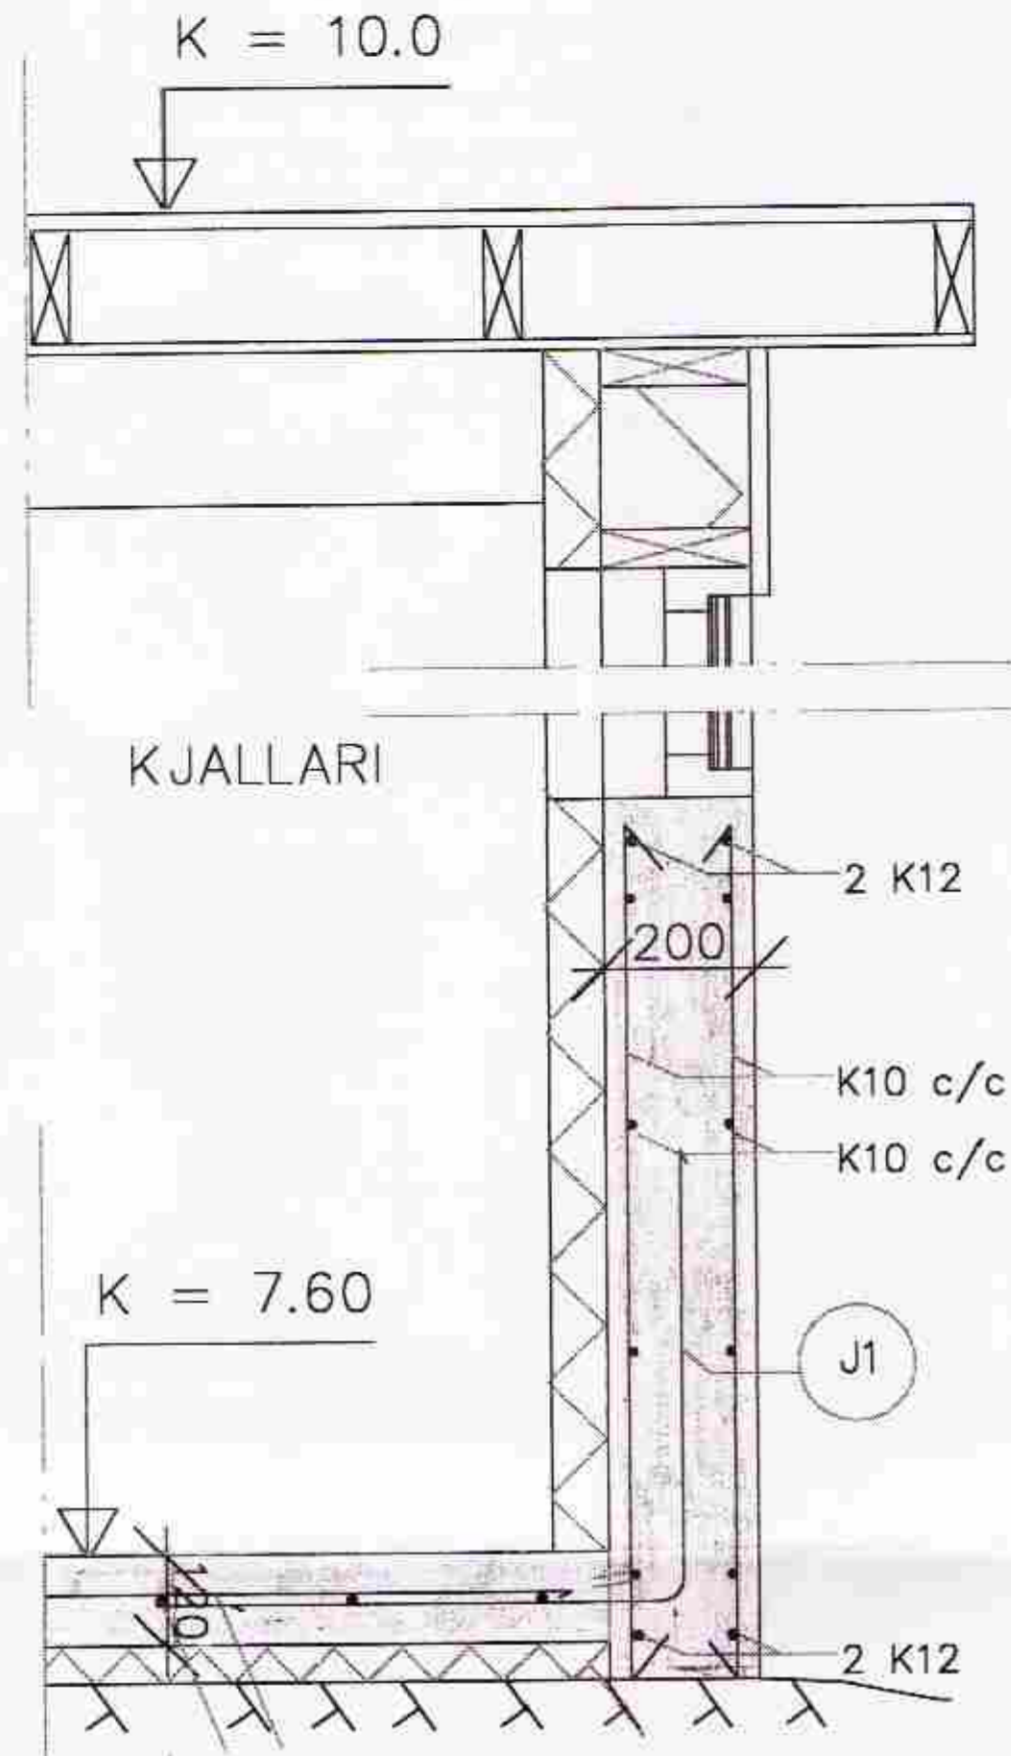



SNID B-B
MKV. 1 : 10
LÓDRÉTT SNID
Í BOTNPLÖTUR
OG INNVEGG

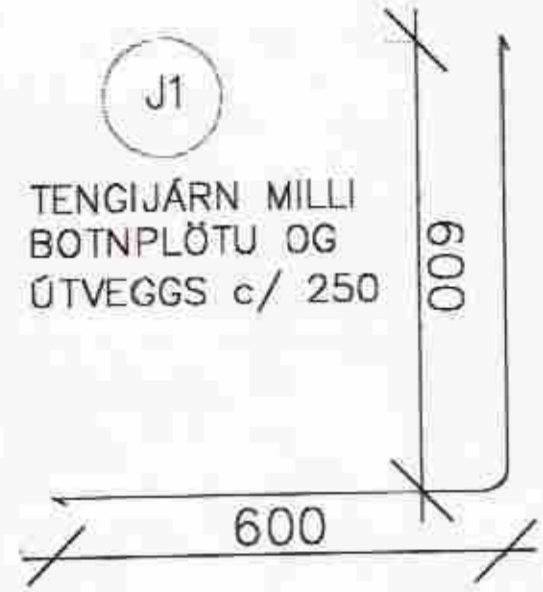

SNID A-A
MKV. 1 : 10
LÓDRÉTT SNID
Í BOTNPLÖTU
OG ÚTVEGG

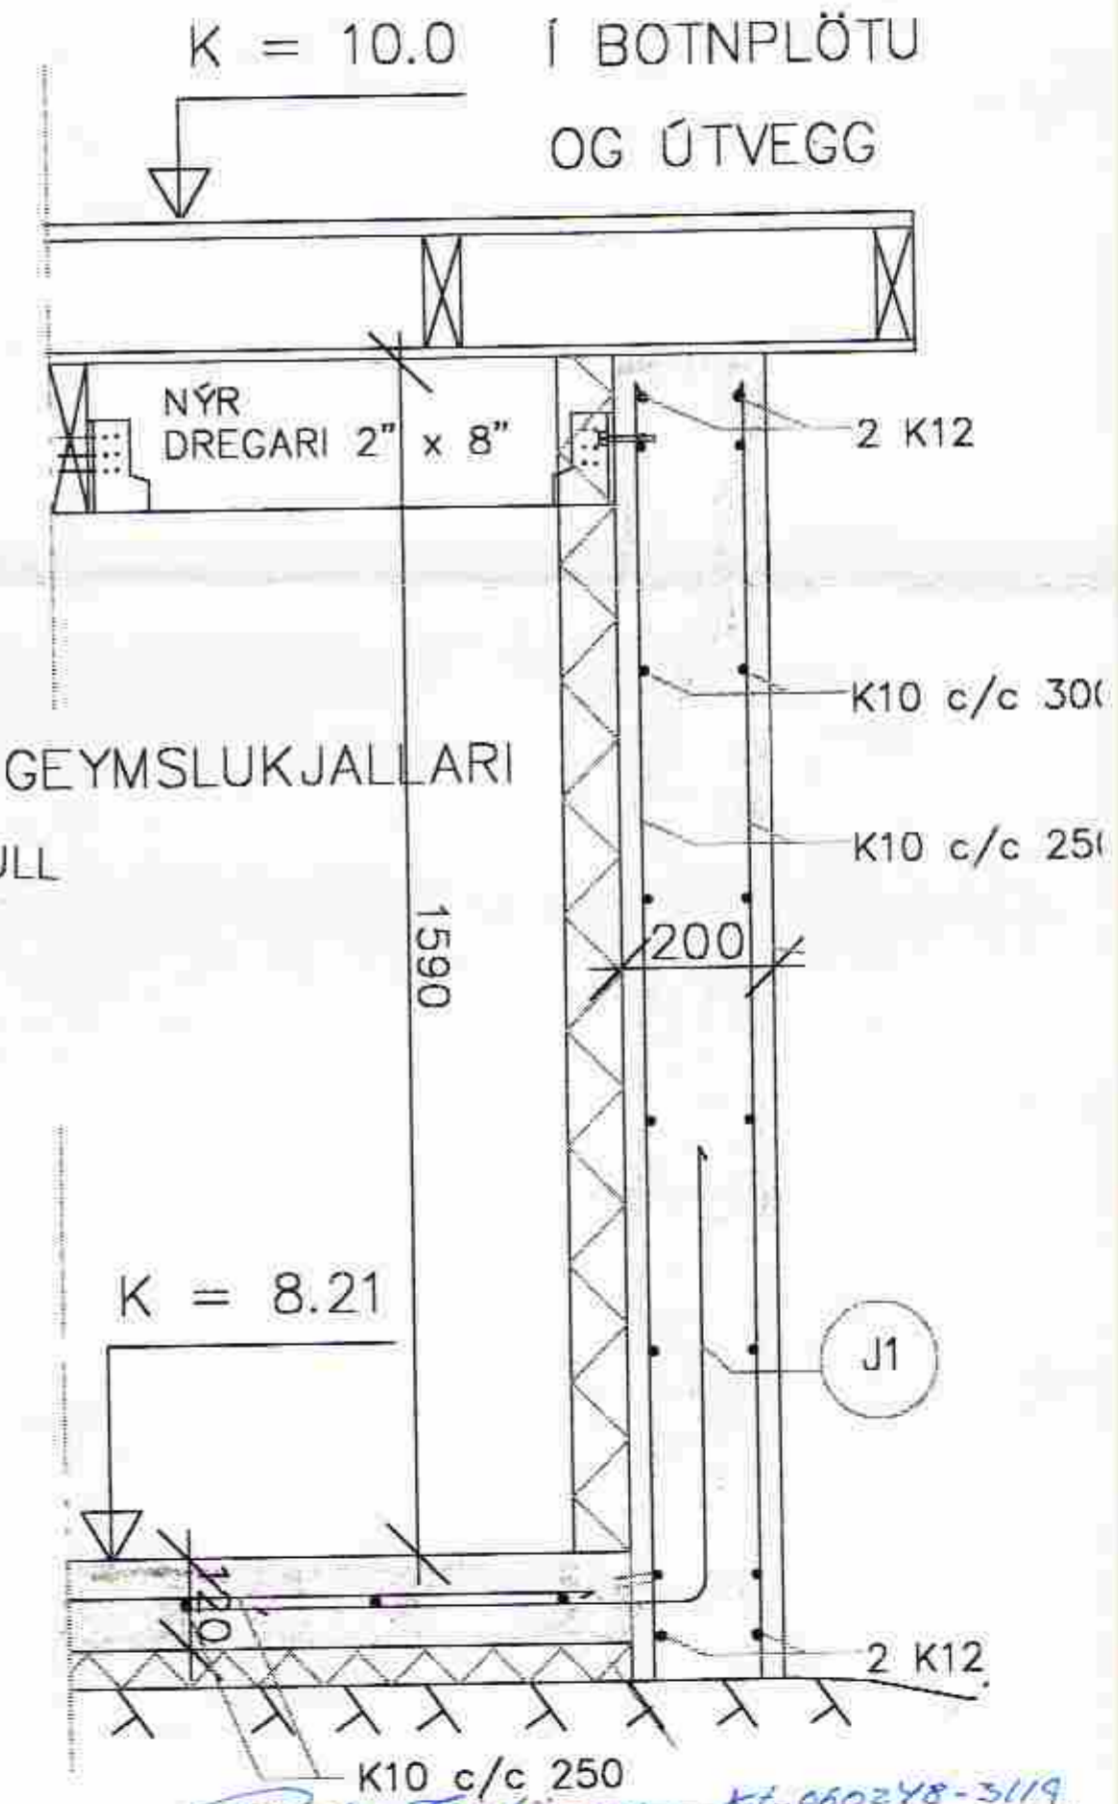

SNID D-D
MKV. 1 : 10
LÓDRÉTT SNID
Í SÚLU OG
ÚTVEGG

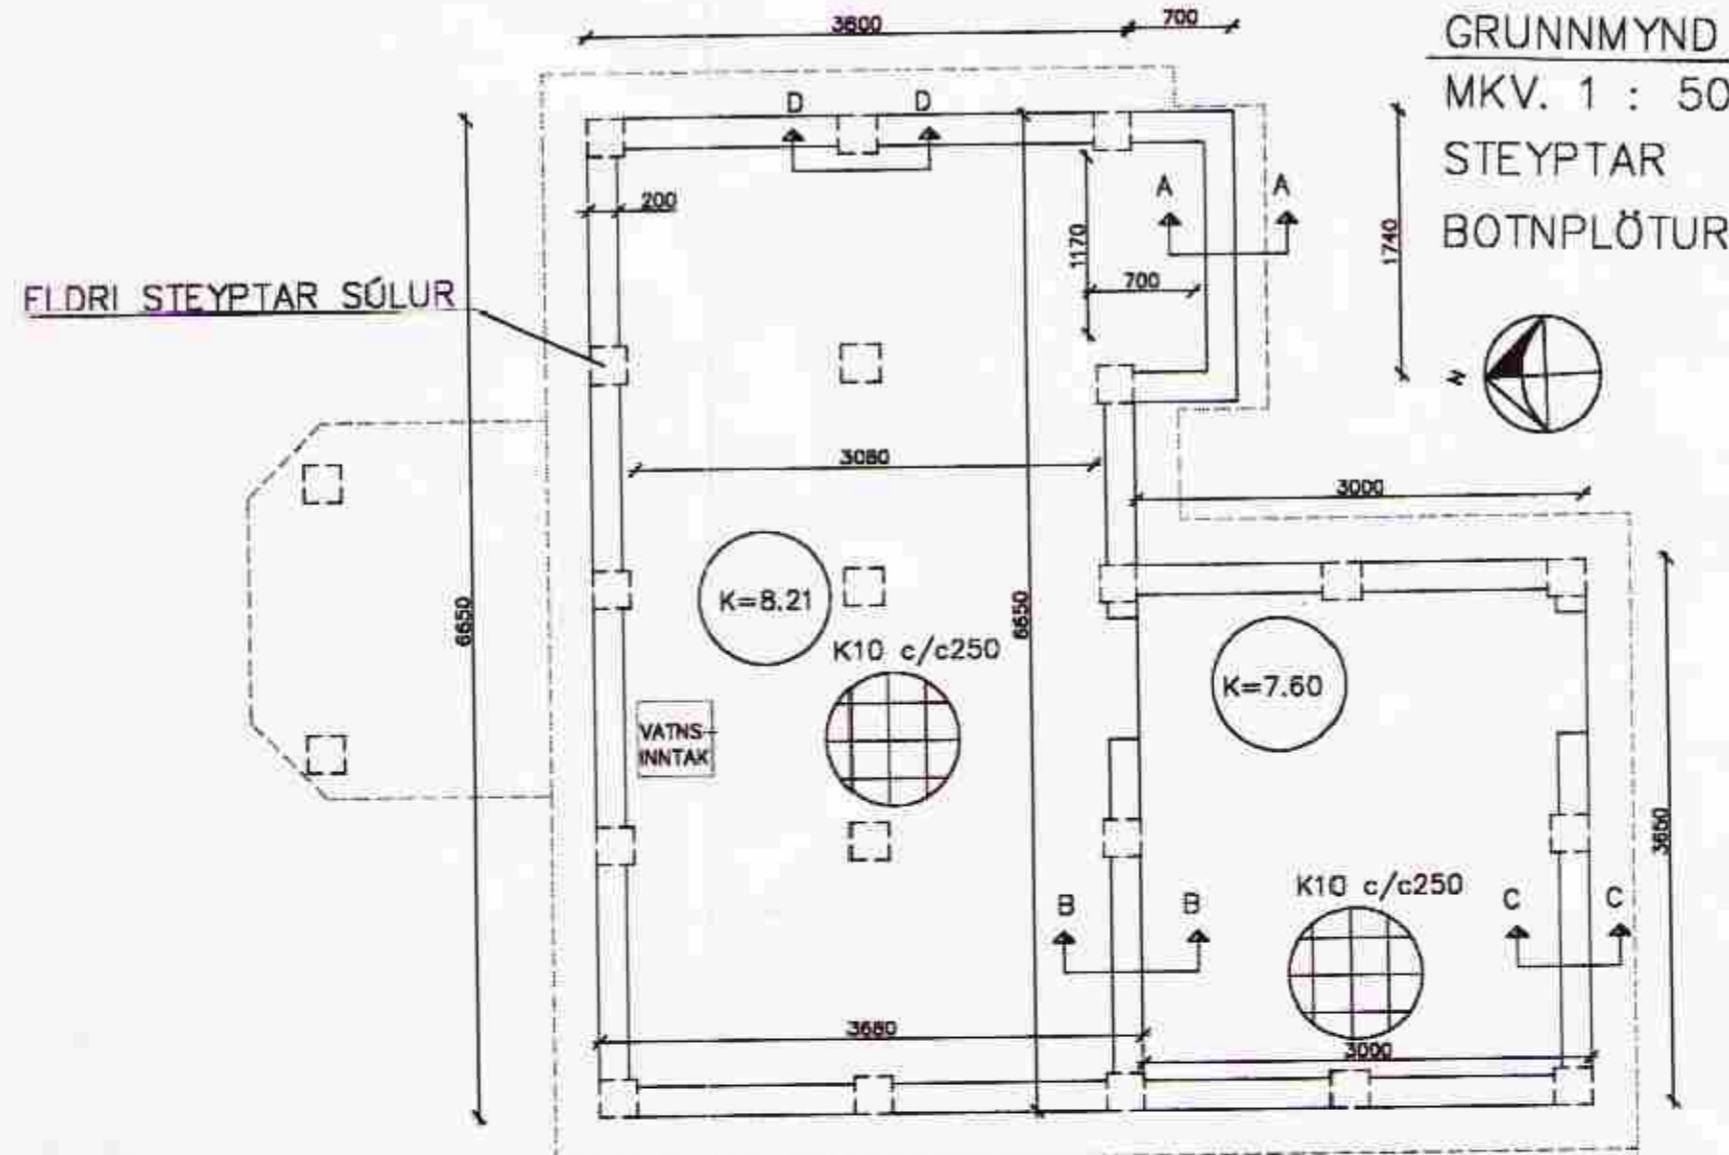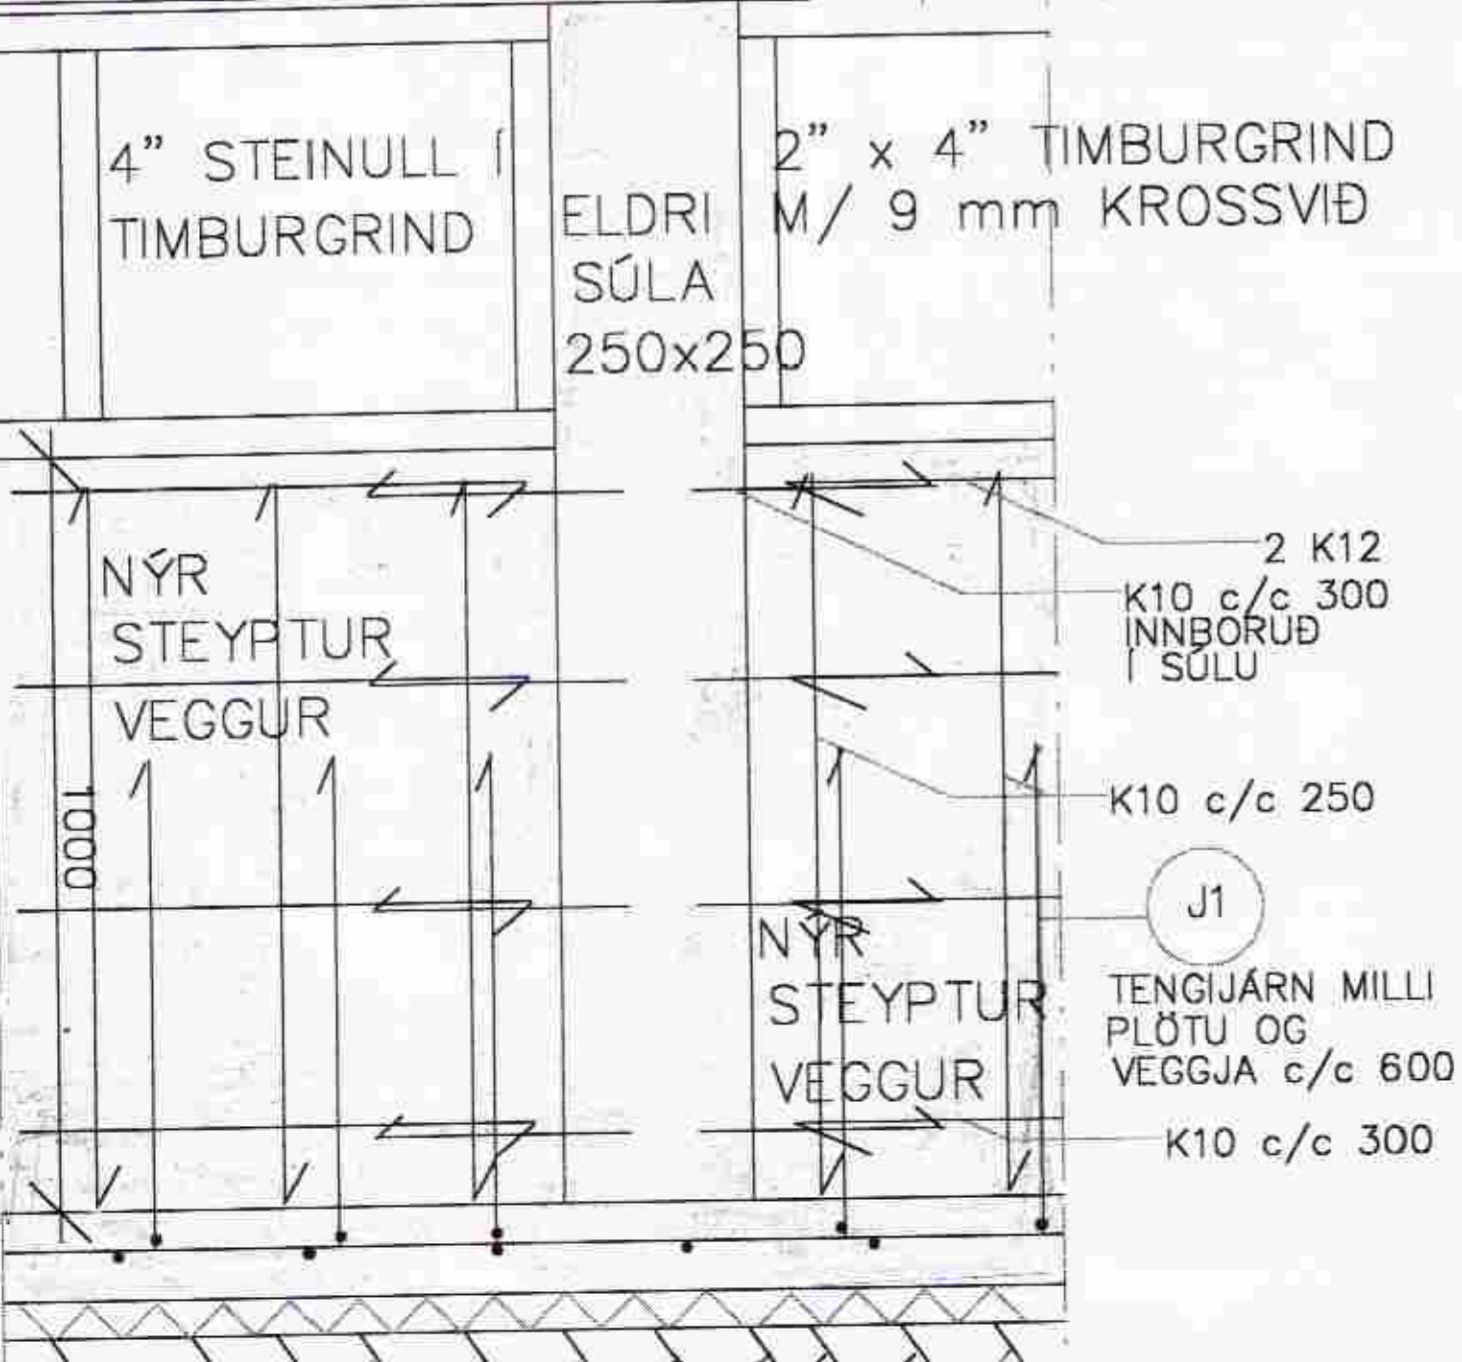

K10 c/c 250

Dagur:	Hönn./teikn.	Yfirforið:	M.kv.:	VÍÐAR GUÐBJÖRNSSON
10.03. 2010	V.G.		1:50	HÍRALUNDRGN 26 HAFNARF.
			1:10	SÍMI 5554324
Heiti:				Nr.:
SUMARHÓS Á LÓÐ NR. 18 VÍÐ HEIÐARBRAUT Í LANDI BRJÁN-STADA Í GRÍMSNESI				1.6
GRUNNMYND STEYPTRA BOTNPLATA Í KJALLARA OG SNEIÐINGAR				
Tilvitnun:	Ótrekinn:			