


SNEIDING A-A

MKV. 1 : 20

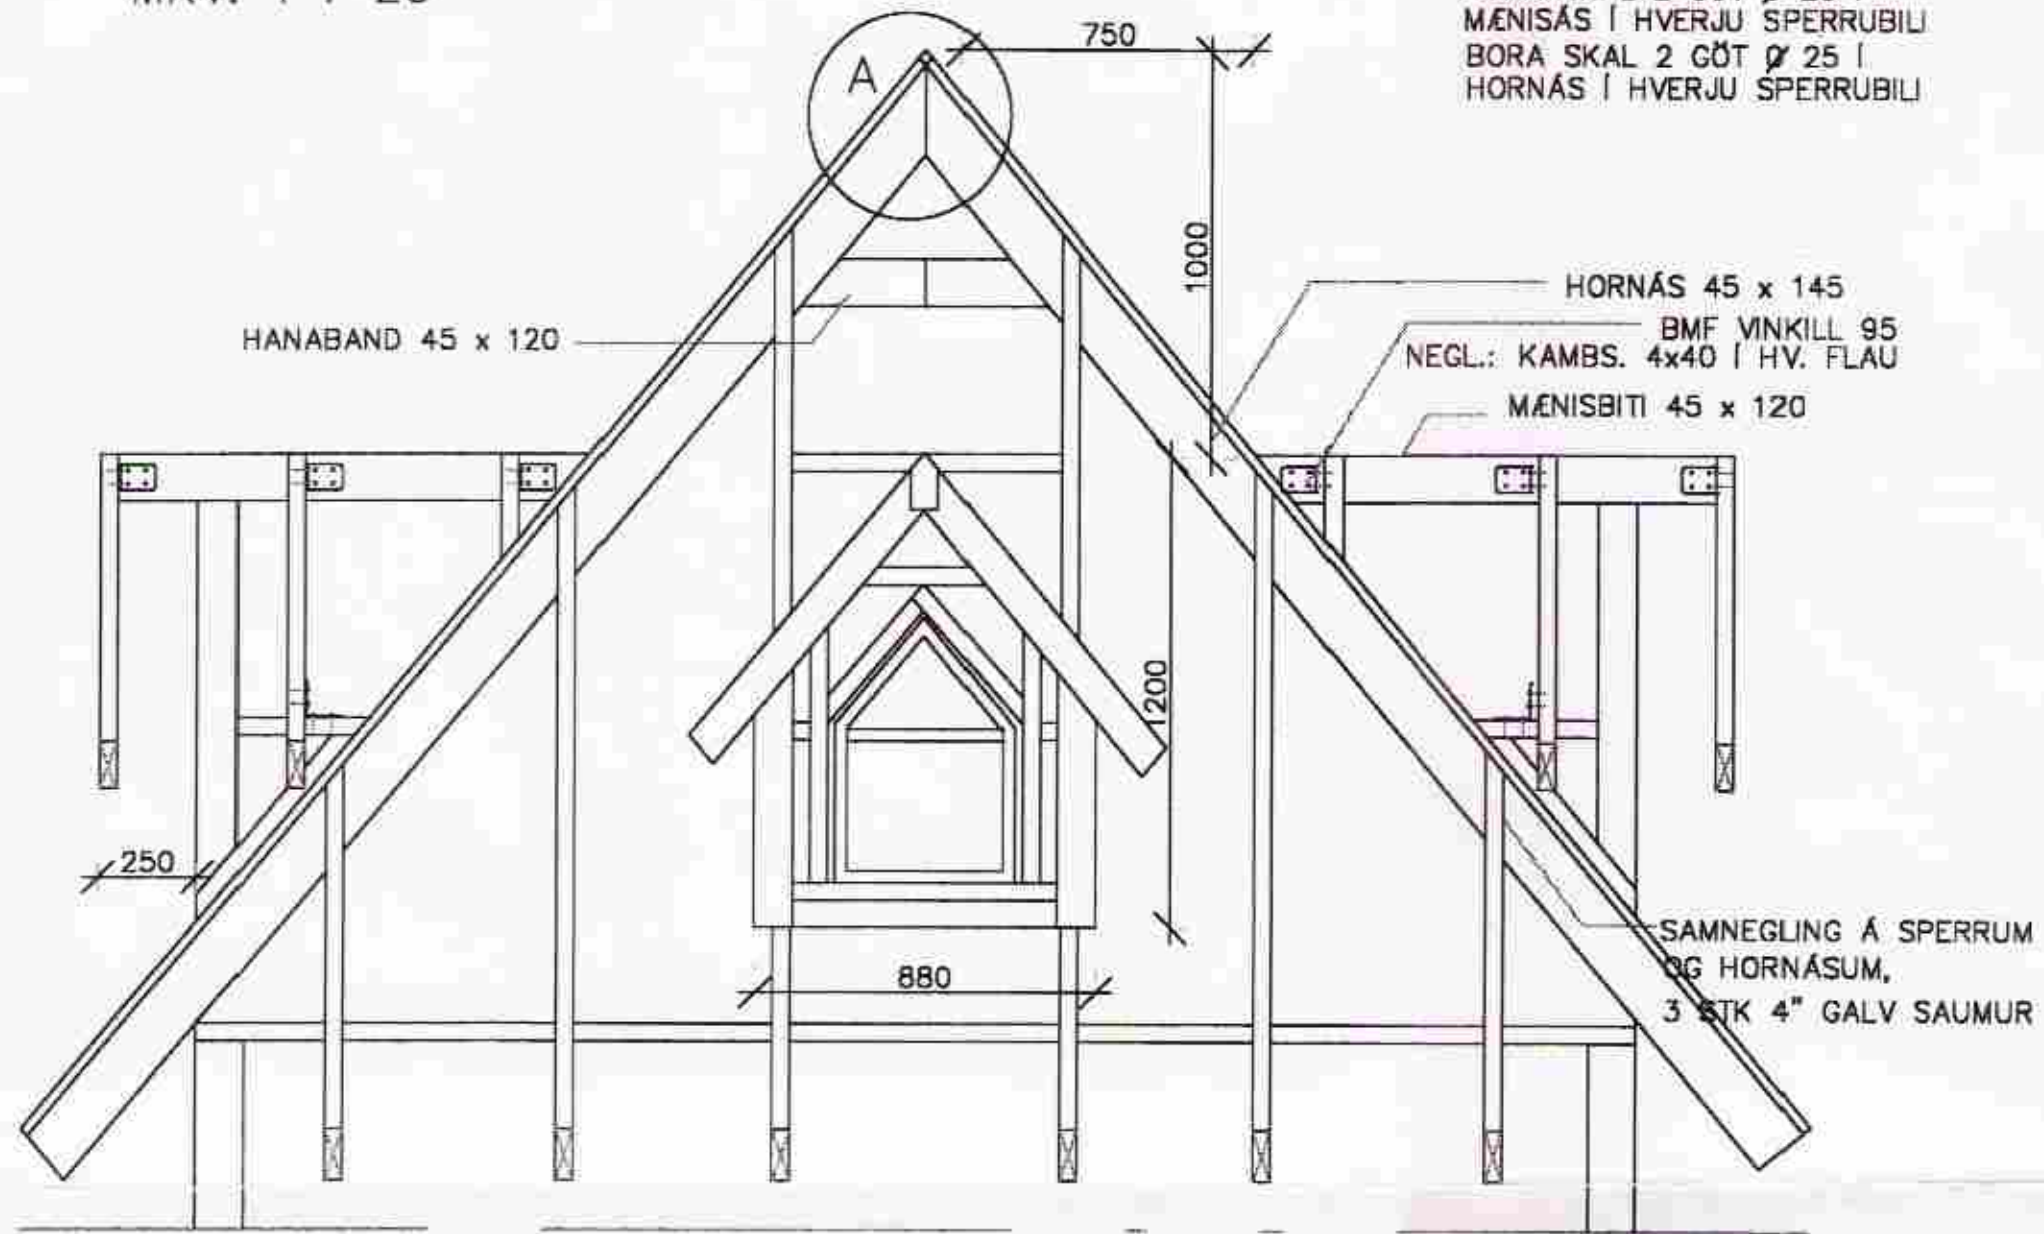

LOFTUN Á SPERRUM
 BORA SKAL 2 GÖT Ø 25 Í
 MÉNISÁS Í HVERJU SPERRUBILI
 BORA SKAL 2 GÖT Ø 25 Í
 HORNÁS Í HVERJU SPERRUBILI

SKÝRINGAR


ALLIR BOLTAR OG FESTINGAR EIGA AÐ VERA HEITGALVANÍSERAÐAR. SETJA SKAL SKINNUR UNDIR ALLAR RÆR SEM LEGGJAST BEINT Á TRÉ OG SKULU ÞÆR VERA MINNST 3d Á KANT OG ÞYKKT ÞEIRRA 0,1 d. VANDA SKAL VEL ALLAR FESTINGAR OG SKULU ÞÆR VERA TRAUSTAR.

KRÖFUR UM STEYPU Í SÚLUR SKULU VERA SAMKV. ÍST EN 206 OG ÍST EN 13670
 GERÐ STEYPU SKAL VERA C30/37+32+XC2+XF3+S2
 STEYPU SKAL VÍBRA Í MÓT.

C30/37: ÞRÝSTISTYRKUR Í MPa
 32: HÁMARKSKORNASTÆRÐ 32 mm
 XC2: STEYPUYFIRBORÐ SEM SÆTIR LANGVINNRI SNERTINGU VIÐ VATN, ALGENT Í UNDIRSTÖÐUM:
 XF3: HÁTT VATNSMETTUNARSTIG ÁN AFÍSGUNAREFNA
 S2: SIGMÁL STEYPU SKAL VERA 50-90 mm

MYND A

MKV. 1 : 10

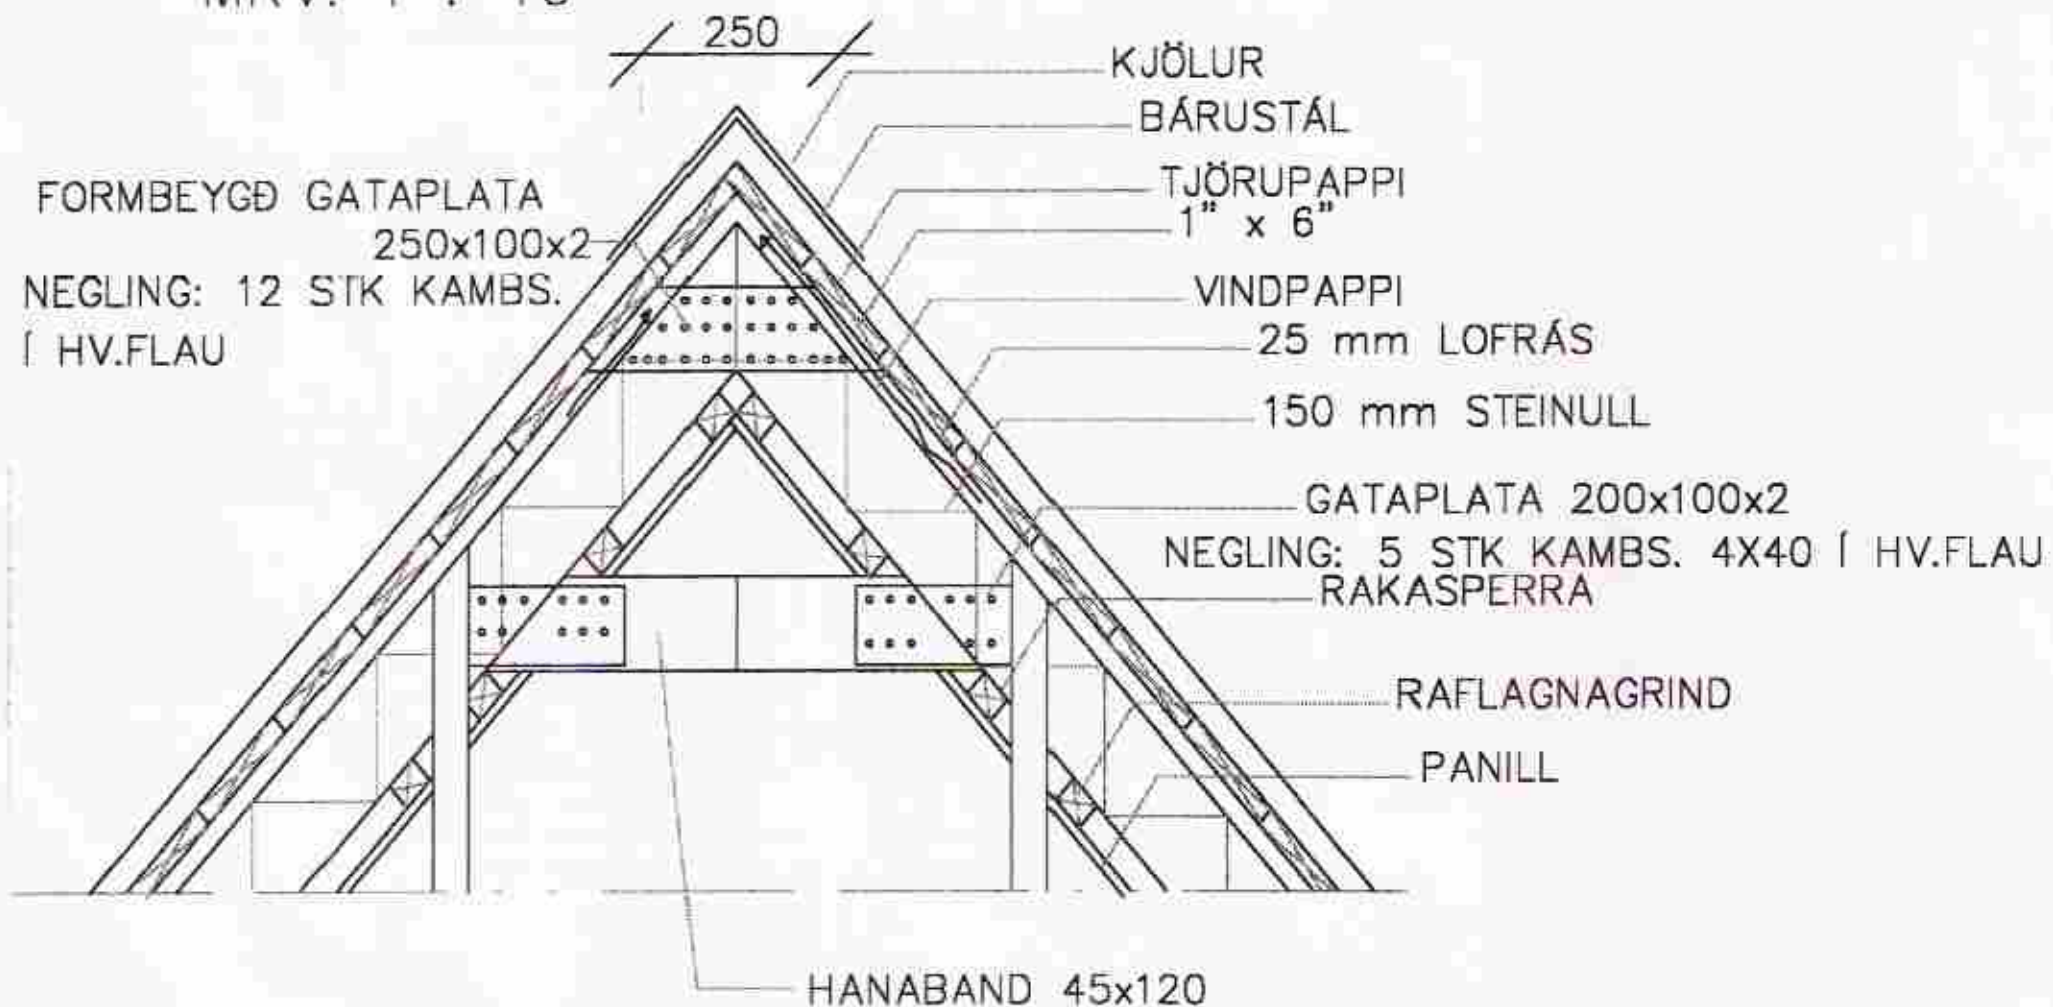

LOFTUN Á SPERRUM
 BORA SKAL 2 GÖT Ø 25 Í
 MÉNISÁS Í HVERJU SPERRUBILI

Robert Guðbjörnsson E.L. 060248-3119

Dagur: 10.03. 2010	Hönn./Talin. V.S.	yfirfarir:	M.lv.: 1:50 1:10	VIBAR GUÐBJÖRNSSON HRAUNRÖN 26 HAFNARF. SÍMI 5554324
Heiti: SUMARHÓS Á LÖB NR. 18 VIÐ HEIÐARBRAUT Í LANDI BRJÁN- STABA Í GRÍMSNESI GRUNNMYND ÞAKVÍÐA OG SNEIÐINGAR				Nr.: 1.9
Tilfaun:		Girlekn:		