

**HÖNNUNARFORSENDUR:**

BYGGINGARREGLUGERÐ NR. 441/1998  
VATNSLAGNIR ÍST 67  
FRÁRENNISLAGNIR ÍST 68  
HITALAGNIR ÍST 69, ÍST EN 442

**SKAMMSTAFANIR:**

GN GÓLFNIDURFALL ÁN GEGNUMRENNSLIS  
GN+HL GÓLFNIDURFALL MEÐ GEGNUMRENNSLI FRÁ HANDLAUG  
GN+SV GÓLFNIDURFALL MEÐ GEGNUMRENNSLI FRÁ SKOLVASK  
HL HANDLAUG  
SV SKOLVASKUR  
RV RÆSTIVASKUR  
EV ELDHÚSVASKUR  
VS VATNSSALERNI  
SB STEYPIBÁÐ  
BK BADKAR  
PS ÞVAGSKÁL  
PV ÞVOTTAVÉL  
PN ÞAKNIDURFALL  
SN SVALANIDURFALL  
NF NIDURFALL Í LÓÐ  
TM TENGIMÖGULEIKI  
HR HREINSISTÚTUR  
FR TENGIKÓTI Á REGNVATNSLÖGNUM  
FS TENGIKÓTI Á SKÓLPLÖGNUM  
RK RENNSLISKÓTI

**TÁKN Á TEIKNINGUM :**

FRÁRENNISLÖGN \_\_\_\_\_  
FRAMRÁS HITAKERFI \_\_\_\_\_  
BAKRÁS HITAKERFI \_\_\_\_\_  
HEITT NEYSLUVATN \_\_\_\_\_  
KALT NEYSLUVATN \_\_\_\_\_  
STÝRISTRENGUR \_\_\_\_\_

**FRÁRENNISLAGNIR**

ALLAR LAGNIR INNHÁSS SKULU VERA ÚR STEYPUJÁRNI (J) OG SKULU LAGNIR OG TENGISTYKKI VERA FRÁ SAMA FRAMLEIÐANDA.

GREINAR Í LÉTTUM VEGGJUM OG ÚTLOFTUNARLAGNIR MEGA VERA ÚR POLYPROPYLEN (PP).

NOTA SKAL EINANGRUN/ÁDRAG Á ALLAR FRÁRENNISLAGNIR SEM FARA INN Í LÉTTA VEGGI.

ALLAR LÁRÉTTAR LAGNIR SKULU VERA MEÐ A.M.K. 20 % HALLA.

FARA SKAL EFTIR FYRIRMÆLUM FRAMLEIÐANDA VARÐANDI FESTINGAR, BÆÐI HVAÐ VARÐAR ALMENNAR FESTINGAR OG HLJÓÐEINANGRAÐAR FESTINGAR. ALLAR FESTINGAR SKULU VERA MEÐ GÚMMÍHRINGJUM. MILLI PLATNA (GÓLFA) SKAL VERA A.M.K. EIN BURÐARFESTING OG EIN HLJÓÐEINANGRUÐ FESTING.

**VATNSLAGNIR**

NOTA SKAL VARMASKIPTIR TIL AÐ HÁMARKA HITASTIG Á HEITU NEYSLUVATNI, HITASTIG MÁ EKKI FARA YFIR 60°C.

VIÐ ÖLL HREINLÆTISTÆKI SKULU VERA STOPPKRANAR.

ÖLL HREINLÆTISTÆKI SKULU UPPFYLLA KRÖFUR SEM GERÐAR ERU TIL HREINLÆTISTÆKJA Í FLOKKI 1 (LAB<= 20 DB(A)).

ALLAR LAGNIR LIGGJA Í GÓLFPLÖTU, VIÐ LOFT, Á VEGGJUM EDA Í LÉTTUM INNVEGGJUM. ÞAR SEM LAGNIR LIGGJA Í PLÖTU SKAL NOTA HLÍÐARRÖR UTAN UM LAGNIR.

LAGNIR SKULU VERA ÚR KROSSBUNDNU POLYETHYLEN PEX MEÐ SÚREFNISFLÆÐIVÖRN EDA ÁLPEX SAMKVÆMT DIN 1988. TENGISTYKKI SKULU VERA AF SAMA UPPRUNA OG LAGNIR. HLÍÐARRÖR SKULU VERA ÚR POLYETHYLEN (PE).

**ALLAR ÓMERKTAR LAGNIR SKULU VERA AF STÆRDINNI DN12 (Ø15).**

ÞRÝSTIPRÓFA SKAL ALLAR LAGNIR MEÐ 1,5 X VINNUPRÝSTING EDA MINNST 15 bar OG SKAL ÞAÐ GERT SAMKVÆMT FORSKRIFT FRAMLEIÐANDA LAGNANNA.

GERA SKAL RÁÐSTAFANIR VARÐANDI HLJÓÐBURÐ FRÁ LÖGNUM YFIR Í BYGGINGAHLUTA.

EINANGRA SKAL LAGNIR MEÐ ÓBRENNANLEGRI EINANGRUN OG SKAL EFNISÞYKKT Á EINANGRUN VERA EFTIRFARANDI:

|               |                      |
|---------------|----------------------|
| LAGNIR < DN50 | 20 mm ÞYKK EINANGRUN |
| LAGNIR > DN50 | 30 mm ÞYKK EINANGRUN |

ÞAR SEM VIÐ Á SKAL FESTA LAGNIR MEÐ FESTITEINUM Í STEYPU EDA BURÐARBITA, EN Í LÉTTUM INNVEGGJUM SKAL FESTA LAGNIR VIÐ STODIR.

FJARLÆGÐ MILLI UPPHENGJA MÁ EKKI VERA MEIRI EN 0,7 m FYRIR DN20, 0,95 m FYRIR DN32, SJÁ ANNARS LEIÐBEININGAR FRAMLEIÐANDA.

**HRINGRÁSAKERFI**

FYLLA SKAL Á KERFI MEÐ MONO-PROPYLENE GLYCOL (T.D. ALPHI-11) BLÖNDU (33% GLYCOL / 67% VATN). GLYCOL SKAL HINDRA GERLAMÝNDUN OG KALKÚTFELLINGAR OG HAFNA MINNST 10 ÁRA ENDINGATÍMA FRÁ FRAMLEIÐANDA. HRINGRÁSA SKAL BLÖNDU ÞANNIG AÐ SÚREFNI FARI ÚR VÖKVA OG KERFI.

GÆTA SKAL ÞETTA AÐ ÍHLUTIR Í LOKUÐUM KERFUM INNIHALDI EKKI GALVANHÚÐ.

**HITALAGNIR**

LAGNIR SKULU VERA SVÖRT STÁLROÐ SAMKVÆMT DIN 2440. TENGISTYKKI SKULU VERA SAMKVÆMT DIN 2950 OG AF SAMA UPPRUNA OG LAGNIR.

ÞRÝSTIPRÓFA SKAL ALLAR LAGNIR MEÐ 6,0 bar VATNSPRÝSTINGI SEM SKAL STANDA Í 24 klst. OG SKAL YFIRFARA ALLAR TENGINGAR MEÐ SJÓNSKODUN.

EINANGRA SKAL LAGNIR OG TENGISTYKKI MEÐ 15 mm ÓBRENNANLEGRI EINANGRUN T.D STEINULLARHÓLKUM MEÐ ÁFÖSTUM TREFJASTYRKUM ÁLDÚK.

SÝNILEGAR LAGNIR Á VEGGJUM ERU ÁN EINANGRUNAR.

ALLAR LAGNIR UNDIR LOFTUM SKULU HENGÐAR Í ÞAR TIL GERÐAR BAULUR EDA RÓLUR. LAGNIR UTAN Á VEGGJUM SKULU FESTAR Í MÁLMFESTINGAR ÞÉTT VIÐ VEGG OG SKULU FESTINGAR ALLAR VERA AF SÖMU GERÐ.

MESTA FJARLÆGÐ MILLI UPPHENGJA ER 2 m.

**OFNAR**

OFNAR SKULU VERA GRÝFJUOFNAR AF GERÐINNI JAGA MEÐ INNBYGGÐUM BLÁSARA. Á ALLA OFNA KOMI MÓTORLOKI, LOFTSKRÚFA OG STILLITÉ. ALLAR LOFTSKRÚFUR SKULU ÞANNIG GERÐAR AÐ AÐEINS MEGI OPNA ÞÆR MEÐ LYKLI.

**GÓLFHITI**

LAGNIR SKULU VERA ÚR PLASTI MEÐ SÚREFNISFLÆÐIVÖRN ÆTLUÐ TIL NOTKUNAR Í GÓLFHITA SAMKVÆMT DIN 16968, 4727 OG 4726. LAGNIR SKULU VERA DN15 (Ø20). BIL FRÁ VEGG AÐ LÖGN SKAL VERA 70-100 mm.

ÞRÝSTIPRÓFA SKAL ALLAR LAGNIR MEÐ 6,0 bar VATNSPRÝSTING.

HAFNA SKAL ÞRÝSTING Á LÖGNUM MEÐAN Á FRAMKVÆMD STENDUR.

NOTA SKAL TENGIGRIND ÆTLUÐ TIL NOTKUNAR Í GÓLFHITA ÖLL TENGISTYKKI HÆFA LAGNAEFNI OG FRÁGANGUR SKAL VERA SAMKVÆMT FYRIRMÆLUM FRAMLEIÐANDA.

Í HVERJU HERBERGI SKAL KOMA FYRIR HITANEMA SEM SKYNJAR LOFTHITA OG SKAL HANN VERA STILLANLEGUR, SJÁ STAÐSETNINGU HITANEMA Á TEIKNINGU 3-101 OG 3-201.

SETJA SKAL UPP STJÓRNSTÖÐ SEM FÆR BOD FRÁ ÚTITANEMA, HITANEMA Í FRAMRÁS GÓLFHITAKERFIS OG BAKRÁS HITAKERFIS. STJÓRNSTÖÐ SENDIR SÍÐAN BOD TIL MÓTORLOKA SEM STAÐSETTUR ER Á BAKRÁS HITAKERFIS.

STILLA SKAL STJÓRNSTÖÐ ÞANNIG AÐ HITASTIG Í FRAMRÁS KERFISMEGIN FARI EKKI YFIR 45°C.

DEILIKISTUR SKULU FELAST Í VEGGJUM EDA INNRÉTTINGUM EN UPPBLÖNDUNARKERFI SKAL VERA STAÐSETT Í INNTAKSRÝMI.

**FRÁGANGUR Á GÖTUM**

GANGA SKAL ÞANNIG FRÁ LÖGNUM Í GEGNUM GÓLFPLÖTUR OG VEGGI AÐ EKKI SÉ HÆTTA Á ÚTBREIÐSLU ELDS, REYKS, HÁVAÐA, LYKTAR EDA RAKA MEÐFRAM LÖGNUM EFTIR ÞVI SEM VIÐ Á.


SETJA SKAL HLÍF EDA LÖGN UTAN UM LAGNIR SEM LAGÐAR ERU Í ÚRTÖK GERÐ VIÐ UPPSTEYPU BYGGINGAR. VERKTAKI SKAL FYLLA MEÐ SANDSTEYPU Í ÞAU GÖT AÐ HLÍFUM, EN MEÐ STEINULLARTRÓÐI OG KÍTTI Á MILLI LAGNAR OG HLÍFAR. YFIRBORÐ GATA SKAL VERA SLÉTT VIÐ YFIRBORÐ VEGGIAR EDA GÓLFIS.

ÞÉTTING SKAL HAFNA SAMA BRUNAPOL OG TILHEYRANDI VEGGUR EDA PLATA EF GEGNUMTAK ER Í BRUNASKILRÚMI. BRUNAPÉTTINGAR SKAL FRAMKVÆMA MEÐ VIÐURKENNDUM EFNUM OG AÐFERÐUM OG SKULU BRUNAPÉTTINGAR VERA MEÐ GILDANDI VIÐEIGANDI VOTTUN.


BRUNAPÉTTINGAR SKULU VERA MEÐ GILDANDI VIÐEIGANDI VOTTUN.

# HVÍTÁRBRAUT 19

**AFSTÖÐUMYND 1:250**

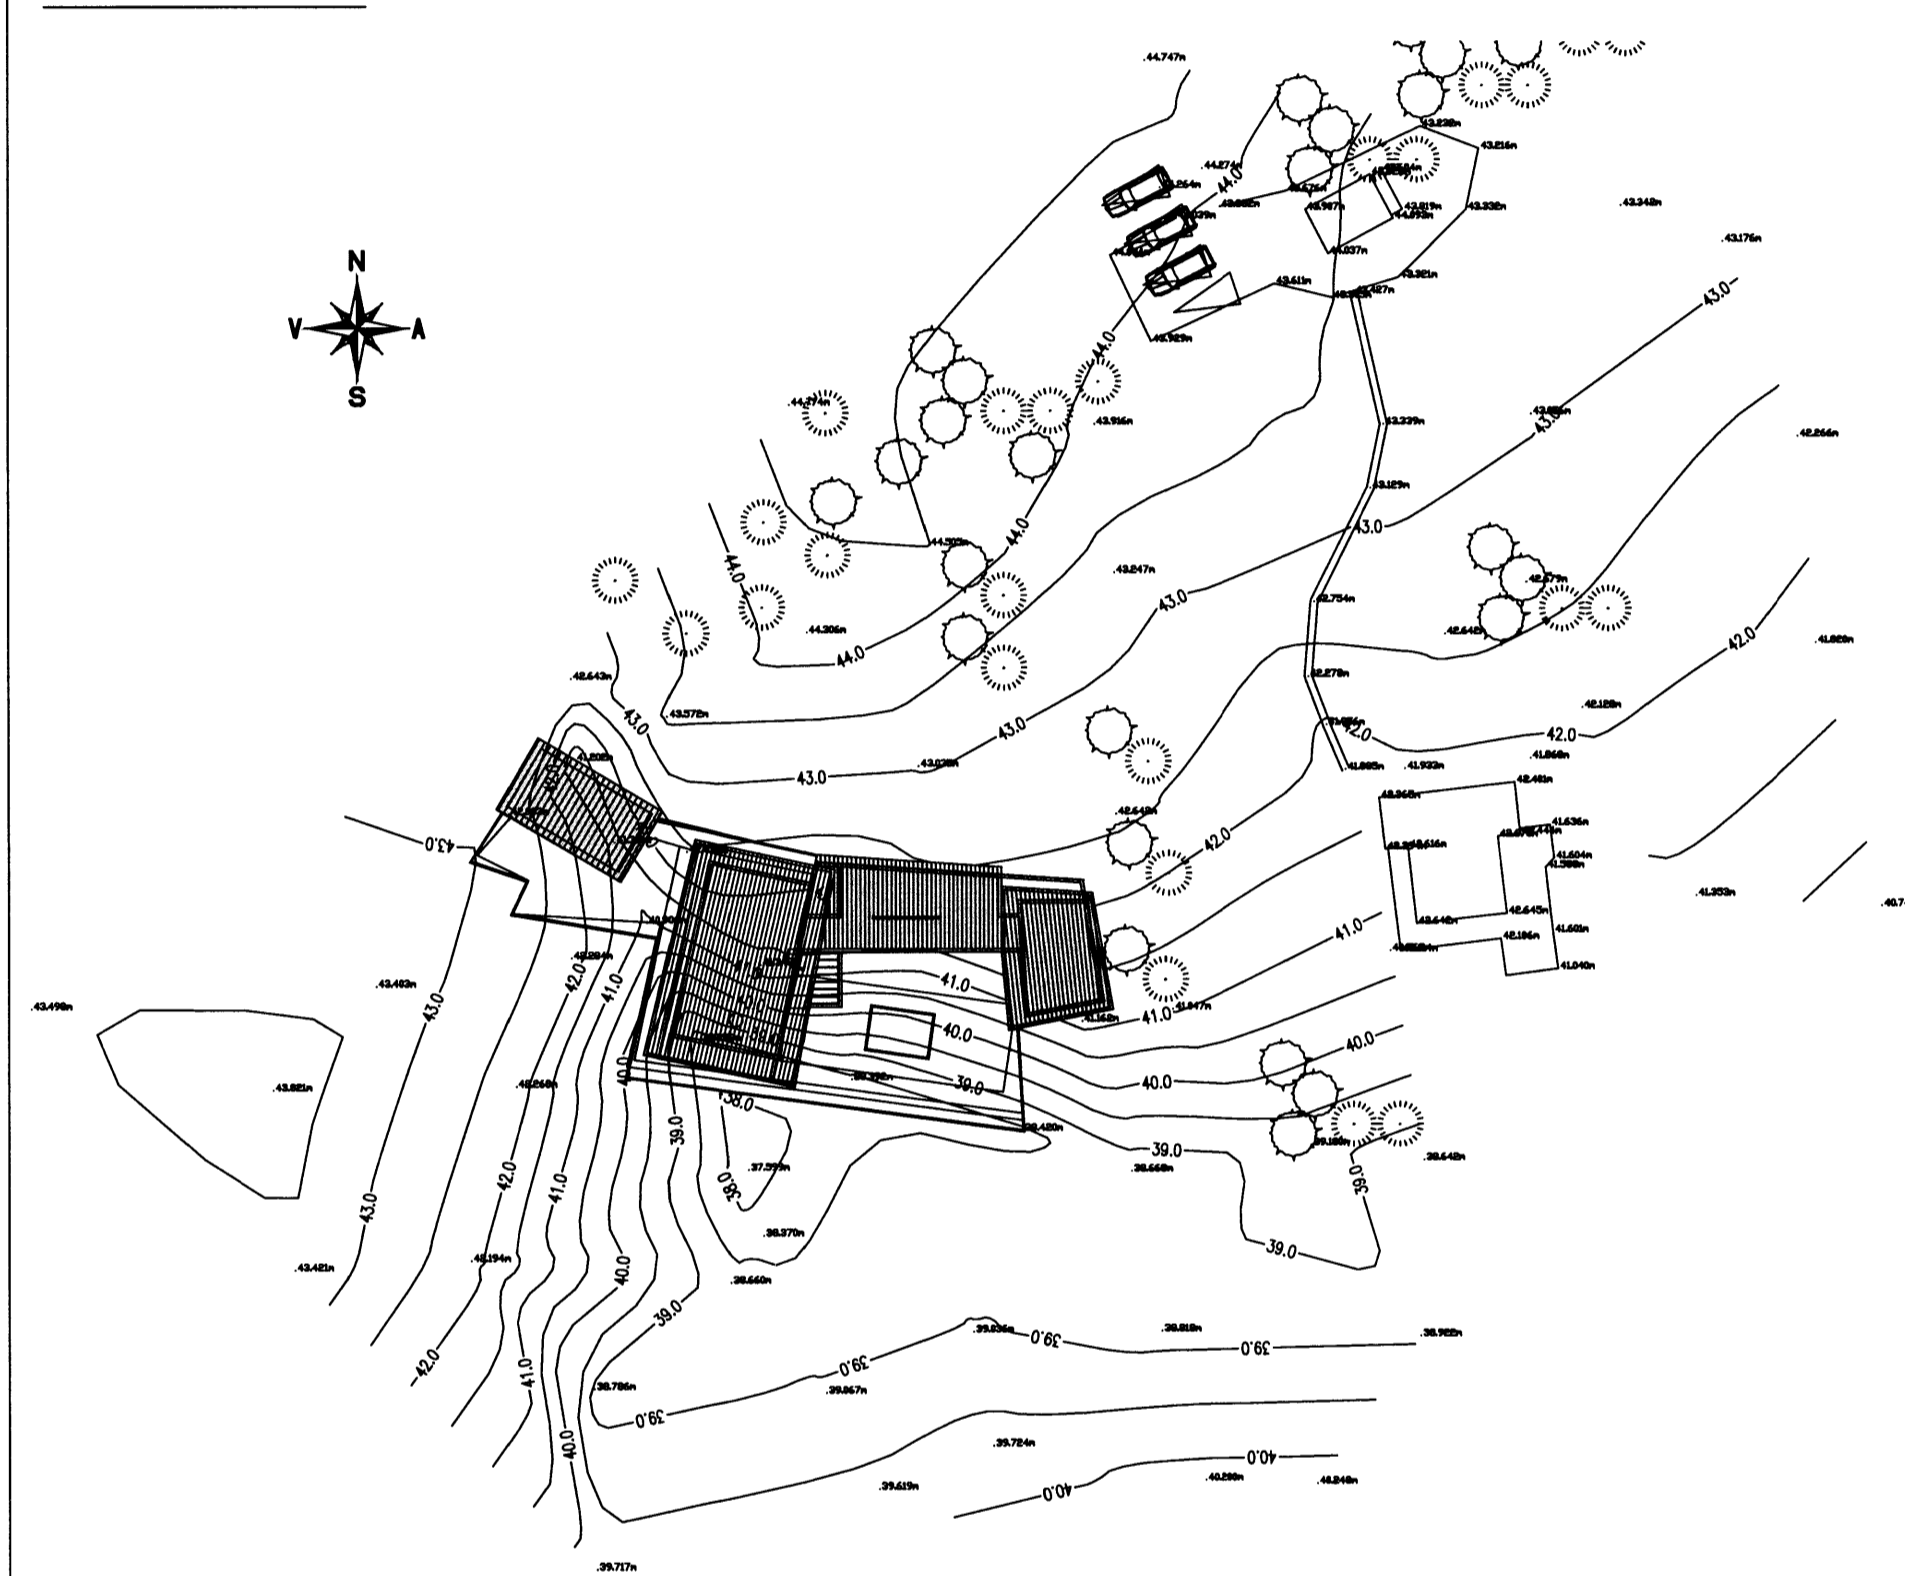

**TEIKNINTÁKN OG MERKINGAR**

-  HITAMÆLI
-  ÞRÝSTIMÆLI
-  STOPPLOKI
-  EINSTREYMISLOKI
-  ÖRYGGISLOKI
-  SÍA
-  RENNSLISMÆLI
-  HRINGRÁSARDÆLA
-  STILLILOKI
-  MÓTOR SAMHÆFÐUR KERFI
-  HITASTÝRÐUR LOKI
-  SJÁLFBIRK LOFTSÍA
-  BLANDLOKI

ÁRITUN AÐALHÖNNUÐAR: KT. 2013.08.29

|    |       |          |       |
|----|-------|----------|-------|
| BR | DAGS. | BREYTING | SAMP. |
|    |       |          |       |
|    |       |          |       |
|    |       |          |       |
|    |       |          |       |



**HVÍTÁRBRAUT 19** ÖLFUSSI  
FRÍSTUNÐARHÚS  
HITA- OG ÞRIFAKERFI  
ALMENNAR SKÝRINGAR  
YFIRLITSMYND

SAMPYKKT: KT. 2013.08.29

|          |           |            |              |
|----------|-----------|------------|--------------|
| HÖNNUÐUR | YFIRFARID | DAGS. ÚTG. | DAGS. BREYT. |
| GP       | gpv       | 25.02.13   |              |
| MKV.     | VERKNR.   | TEIKN. NR. | BREYT.       |
| -        | 12101     | 3 - 01     |              |