

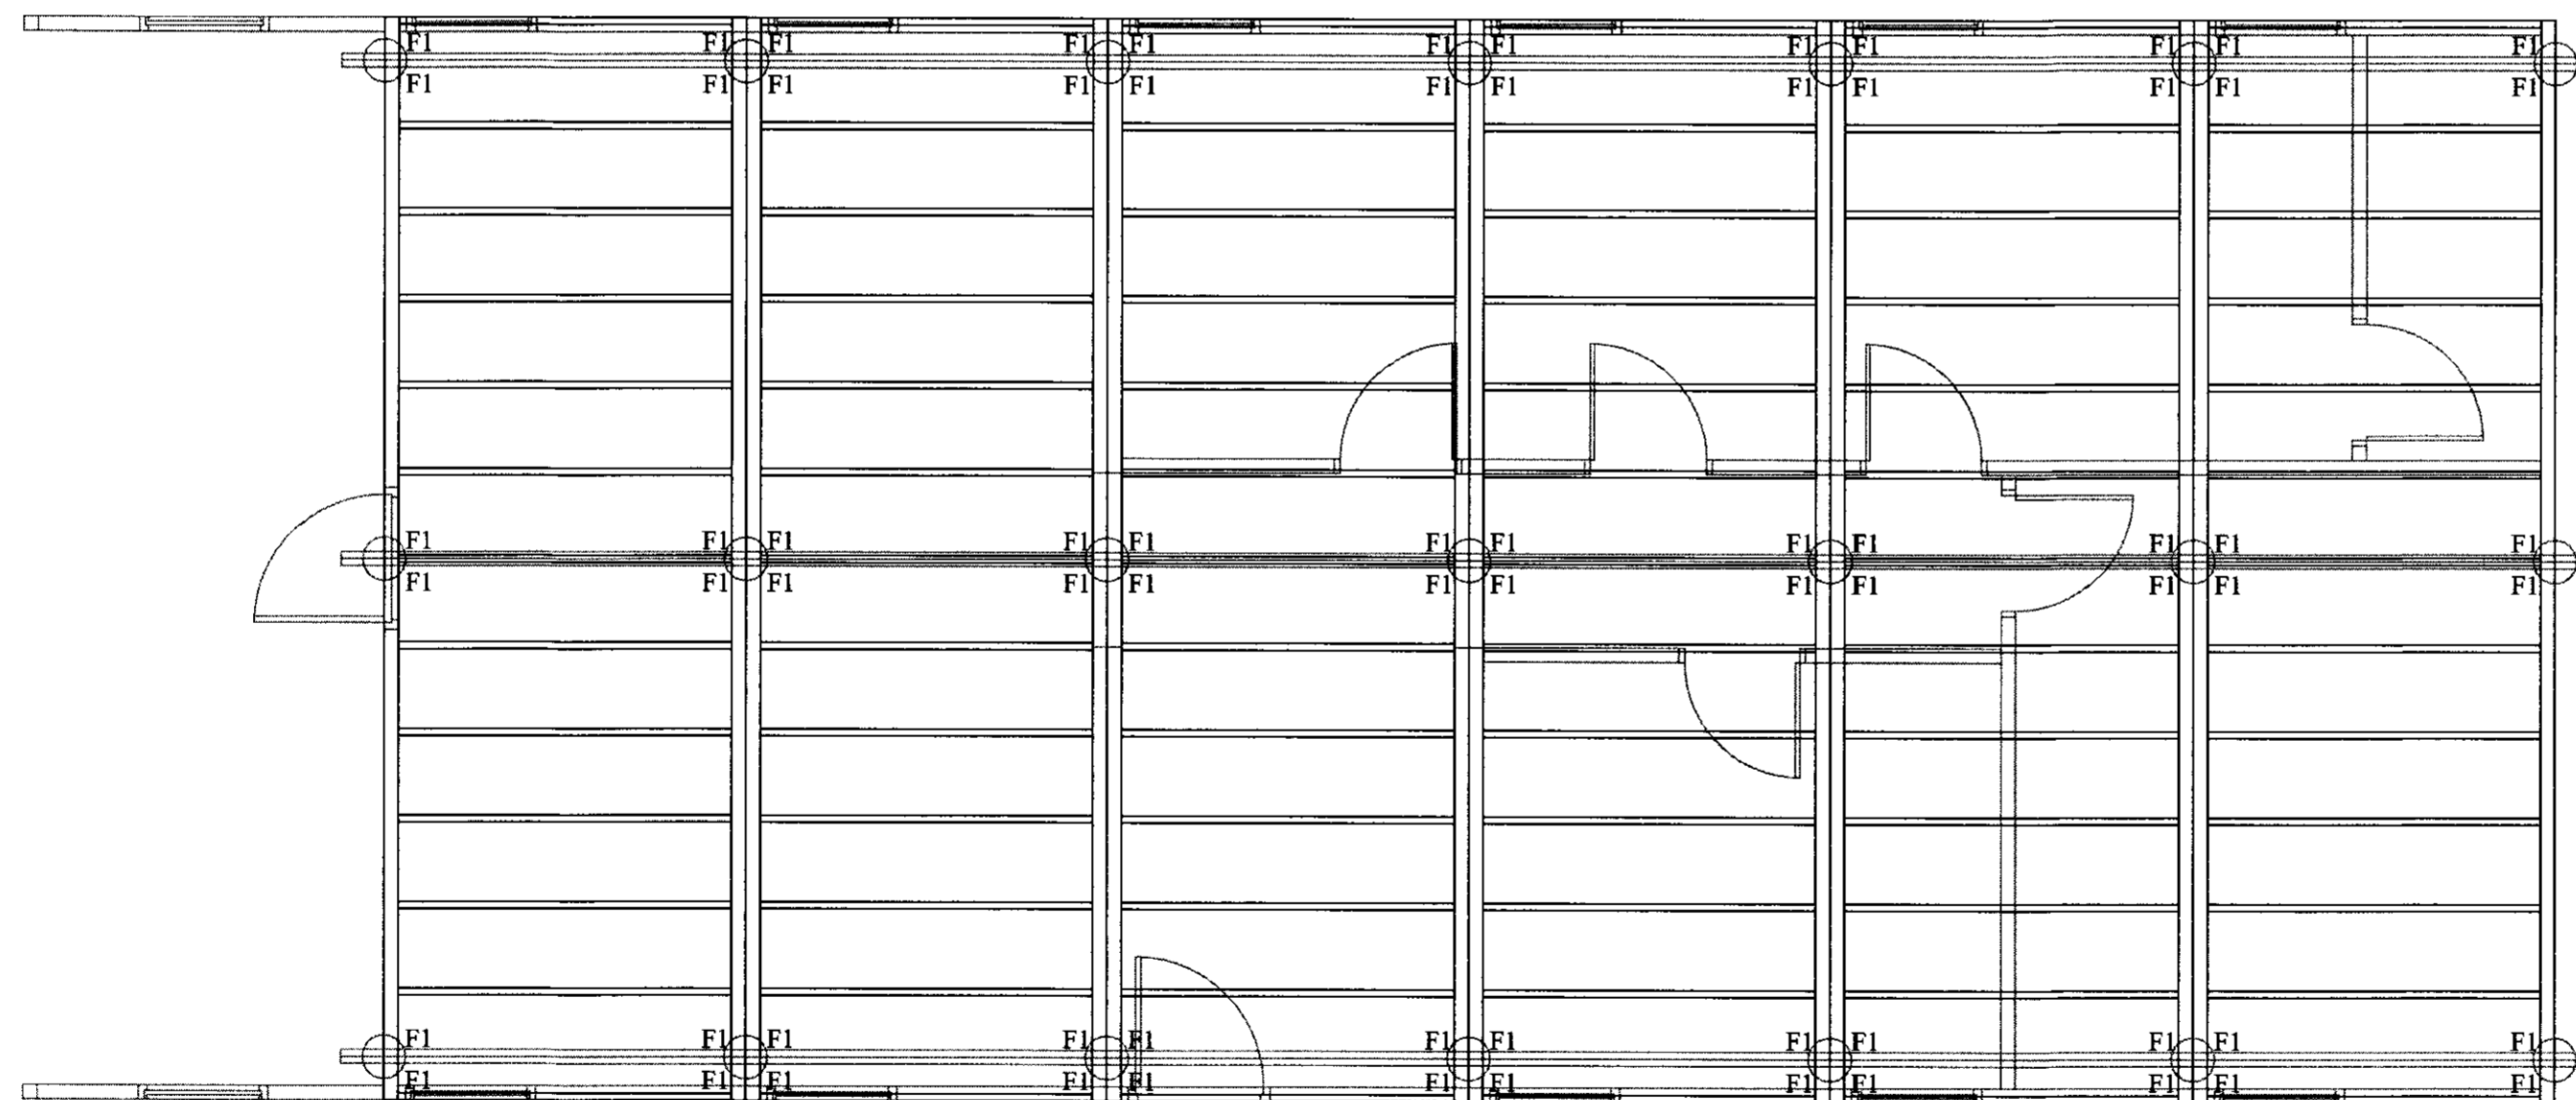
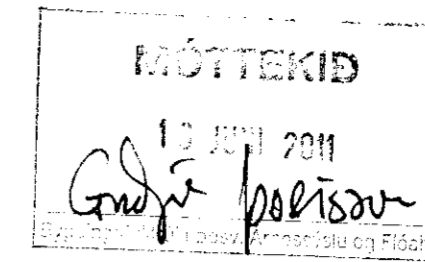


Grunnmynd forsteypra súlna og dregara - mkv. 1:50

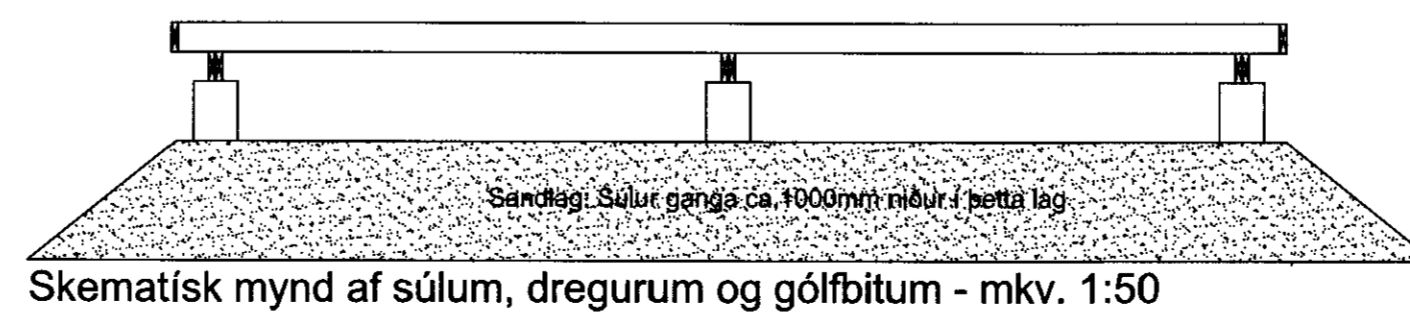

Grunnmynd gólfbita - mkv. 1:50

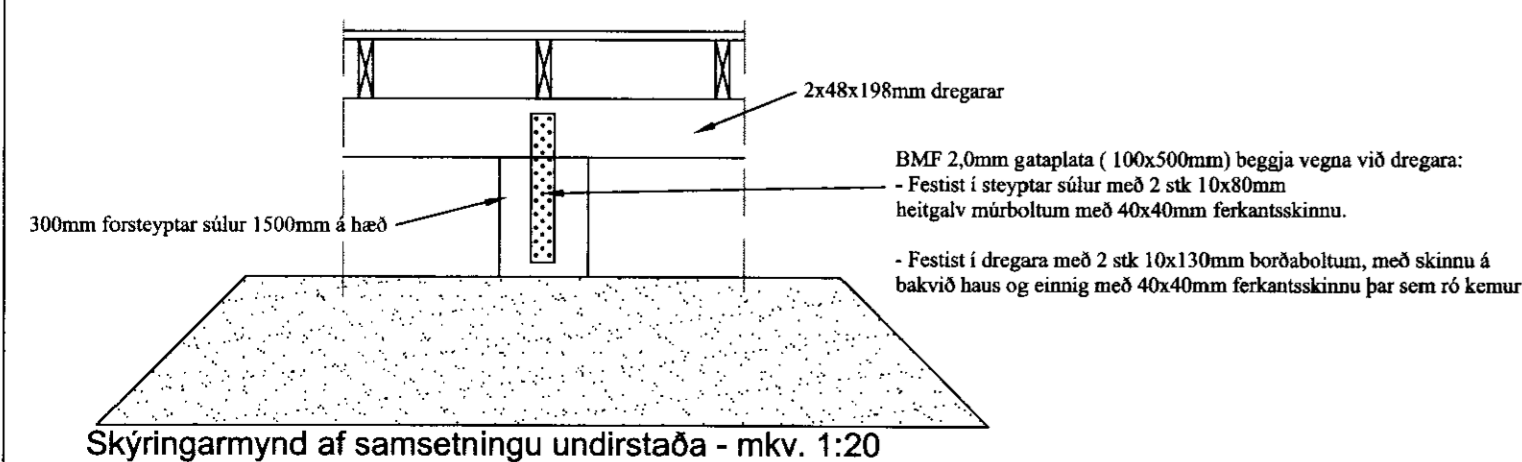

Almennar skýringar

Allur viður er C18 eða betra.
Við utanhús skal fúverja. Allur saumur og festingar utanhúss skal vera með heitzinkhúð eða ryðfrítt.

Öll mál í mm nema annað komi fram.

Festingar:

F1
BMF þakásankeri nr. 290 negt með KS40/40 2x7stk í hvert ankeri

F2
BMF 2,0mm gataplata (100x500mm) beggja vegna við dregara:

- Festist í forsteyptar súlur með 2 stk 10x80mm heitgalv múrboltum með 40x40mm ferkantsskinnu.

- Festist í dregara með 2 stk 10x130mm borðaboltum, með skinnu á bakvið haus og einnig með 40x40mm ferkantsskinnu þar sem ró kemur.

Öll mál sannreynast á staðnum

VERK: Hólabraut 3 801 Grímsnes- og Grafingshr.	VERKJEN NR.: 210
HLUTT: Burðarvirki Undirstöður og gólf.	KVAFRDI 1:50/1:25 TEIKN: BL
DAGS: 21.03.11	SAMF. Þórunn Vignúsdóttir 440546-2009
Bent Larsen Fróðason Fellskeið 2 801 Bláskógabyggð Símar: 844-7699 - 486-8855 E-mail: bentlarsen77@hotmail.com	