

SKÝRINGAR

SÓTT ER UM BYGGINGARLEYFI FYRIR VIÐBYGGINGU VIÐ FRÍSTUNDAHÚSÍÐ AD HVÍTÁRBRAUT 31b, Í LANDI VADNESS, GRÍMSNES- OG GRAFNINGSHREPP.


UM ER AD RÆÐA BYGGINGU Á ÞAKI SEM INNGANGSSKYGGNI YFIR HLUTA AF VERÖND Á SUDURHLÍÐ HÚSSINS. ÞAKIÐ VERÐUR Í SÖMU HÆÐ OG NÓVERANDI ÞAK.

STÆRDIR:
BOTNFLATARMÁL SKYGGNISÞAKS 9,9 m².

BURÐARVIRKI:
UNDIRSTADA ER ÓR STEINSTEYPU.
SÓLA, BITI OG SPERRUR VERÐA ÓR TIMBRI, R-EI30.

KLÆDNINGAR:
KLÆDNINGAR ÞAKBRÚNA OG ÞAKS AD NEDAN VERÐA Í FLOKKI NR. 2.
UM ER AD RÆÐA TIMBURKLÆDNINGAR, SÖMU GERÐAR OG Í SAMA LIT OG FYRIR ERU Á HÚSINU.


KLÆDNINGAR UTANHÚSS:
ÞAKHALLI ER 14 GR. ÞAK ER KLETT BORDVIDI, ÞAKPAPPA OG BÁRADRI MÁLMKLÆDNINGU, SEM YSTU KLÆDNINGU. UM ER AD RÆÐA KLÆDNINGU SÖMU GERÐAR OG Í SAMA LIT OG FYRIR ER Á HÚSINU. B(roof)(t2).

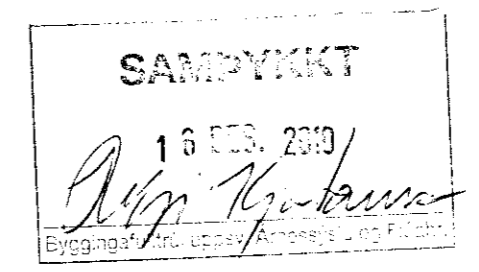

HVÍTÁRBRAUT 31b


STÆRD LANDS: 6.200 m²
LANDNÚMER: 197192
STADGREINIR: 8719-1-88400312
MATSHLUTI: 01

MKV.1

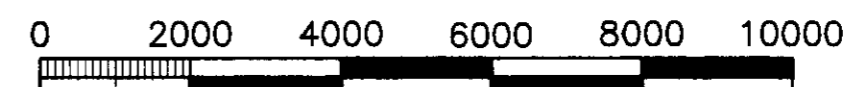

1:100 (I A2) mm

Um arinn skal gata þess að
Skráði brunavarnareglugerða
sáu uppfyllt.

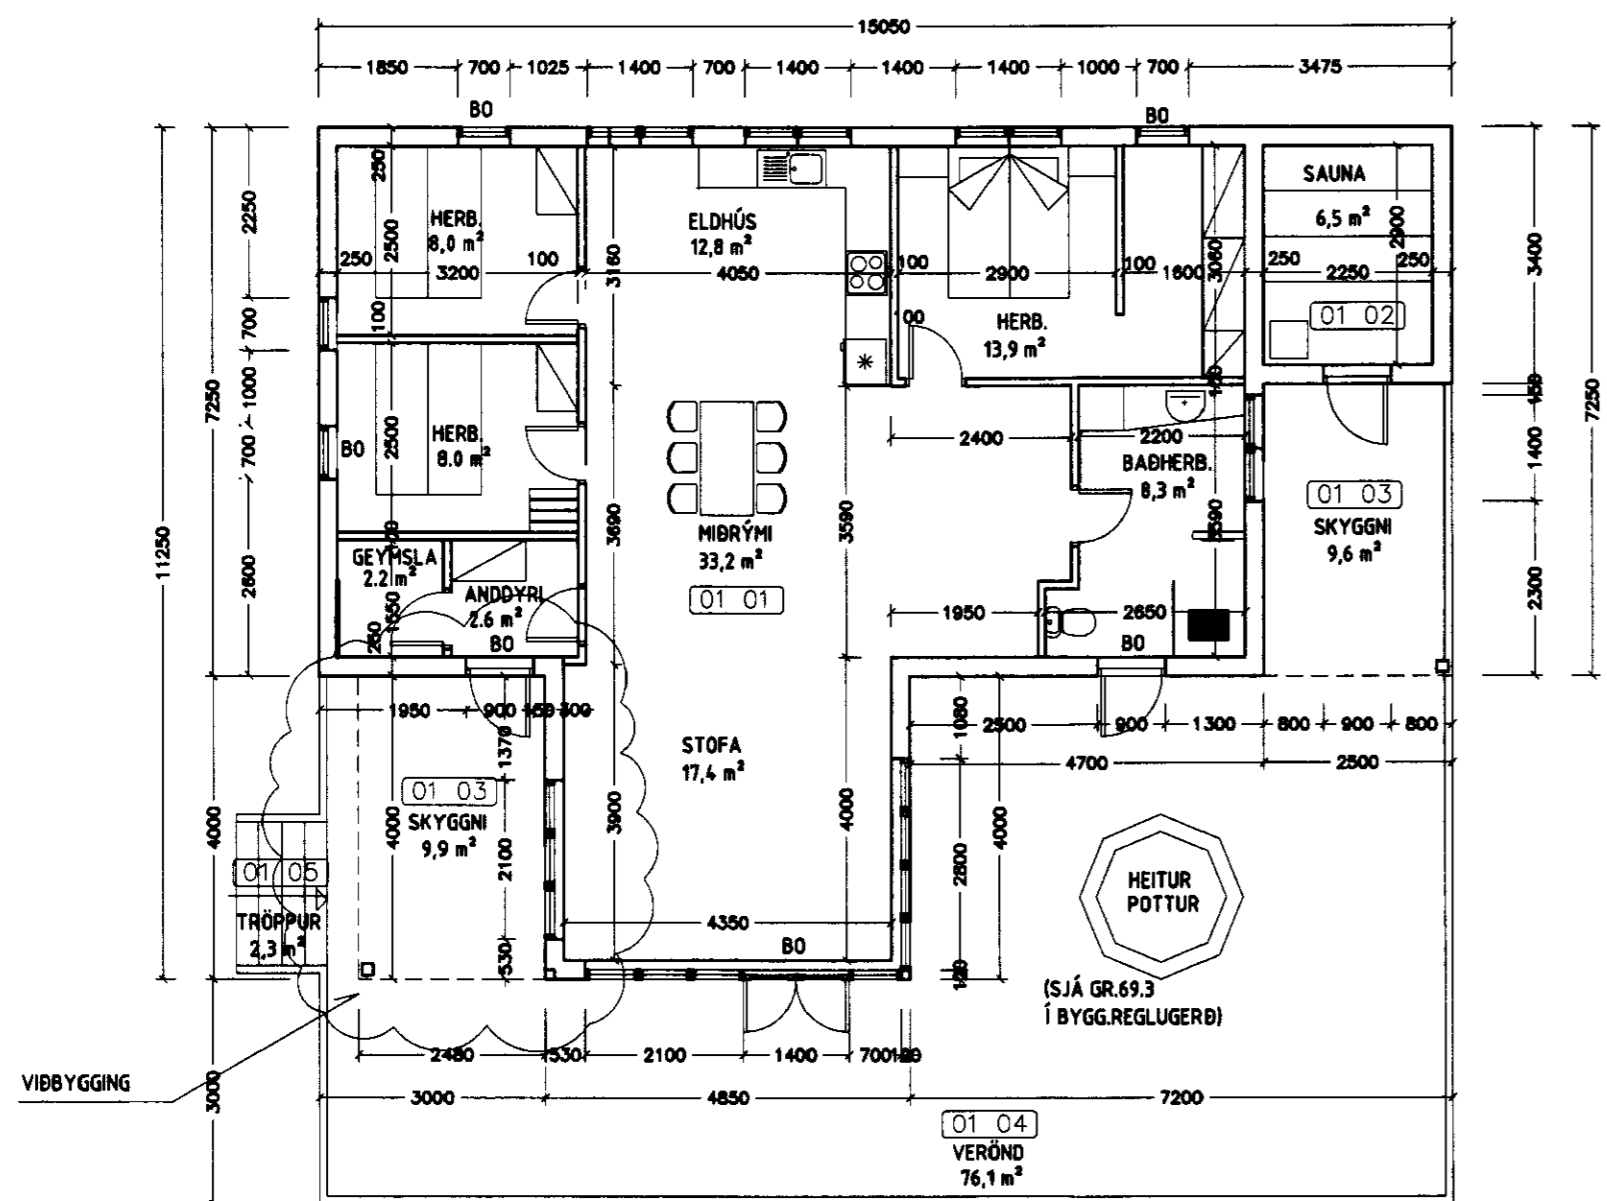

GRUNNMYND MKV.1

Skráningartafla: Frístundahús Hvítárbraut 31b Grímsnes- og Grafnr hr		Skrásetjari: Bjarni Vesteinsson															
Landnúmer: 197192		Kennitala: 2509454429															
Matshlutanúmer: 01		Útgáfa 4.01t Dags: 1.12.2010															
Uppskipting og lýsing				Stærdir													
D0	D1	D2	D3	D4	D5	D6	D7	D8	D9	D10a	D10b	D11	D12	D16	D17		
Loftun	Rými hæð-röð	Notkun texti	Höfuð-flokkun	Eignar-hald	Botnflotur m²	Málflotur m²	Stigar m²	Op m²	Brúttóflotur m²	Brúttóflotur sh < 1,8	Salarhæð min	Salarhæð max	Brúttó rúmmál m³	Nettóflotur m²	Birt flatarmál m²	Rekitala skiptarúmmáls	Skipta-rúmmál m³
Matshluti					236,5	0,0	0,0	0,0	236,5	117,6			589,9	215,3	118,9		526,864
Botn													23,5				
A	00	Kjallari			117,6	0,0	0,0	0,0	117,6	117,6			152,3	102,4	0,0		
A	0001	Lagnarymi	T	0101	117,6				117,6	117,6	1,30	1,30	152,3	102,4	0,0	1,30	133,120
A	01	1. hæð			118,9	0,0	0,0	0,0	118,9	0,0			414,1	112,9	118,9		
A	0101	Frístundahús	N	0101	110,4				110,4		2,71	4,46	387,6	106,4	110,4	3,51	373,464
A	0102	Sauna	N	0101	8,5				8,5		2,71	3,68	26,5	6,5	8,5	3,12	20,280
B	0103	Skyggni	U	0101	19,5				19,5								
C	0104	Verönd	N	0101	76,1				76,1								
C	0105	Tröppur	U	0101	2,3				2,3								
Athugasemdir																	
Húsið er byggt úr timbri.																	
Sökkjar og gólfplata er steinsteypu.																	
Lagnarymi er undir húsinu með steinsteypu gólf.																	
Sameignir summa																	
Eignarhald																	
	Eignar-hald	Notkun texti	Birt flatarmál m²	Skipta-rúmmál Sereign og sameign m³													
	0101	Frístundahús	118,9	526,864													
	Alls		118,9	526,864													

SKRÁNINGARTAFLA

ÚTGÁFUFRILL					
NR:	DAGS.:	SKÝRINGAR:	HA:	YF:	SP:
B1	01.12.2010	FRUMÚTGÁFA	BV	LÁ	
DAGS. UNDIRSKRIFTAR:		NAFN OG KT. SAMRÆMINGARHÖNNUNAR:			
GRENÁSVEGI 1, 108 REYKJAVÍK, SÍMI: 422 3000, FAX: 422 3001 VEFANG: www.mannvit.is NETFANG: mannvit@mannvit.is					
HEITI VERKS:					
HVÍTÁRBRAUT 31 b FRÍSTUNDAHÚS GRÍMSNES- OG GRAFNINGSHREPPUR					
HEITI TEIKNINGAR:					
AÐALUPPDRÁTTUR GRUNNMYND SKYGGNI					
DAGS.:	HANNAÐ /TEIKNAD:	TEIKNINGANÚMER:			
01.12.2010	BV BV				
MKV.:	YFIRFARID:				
1:100	A2 LÁ	A100			
SAMÞYKKT /KT:		VERKNÚMER:		ÚTGÁFA:	
		3.881.231		B1	