



SAMÞYKKT
 24. AUG. 2011
Ausp. Gjalanni
 Bygginguflitruð uppsv. Árnæssýslu og Flóahv.

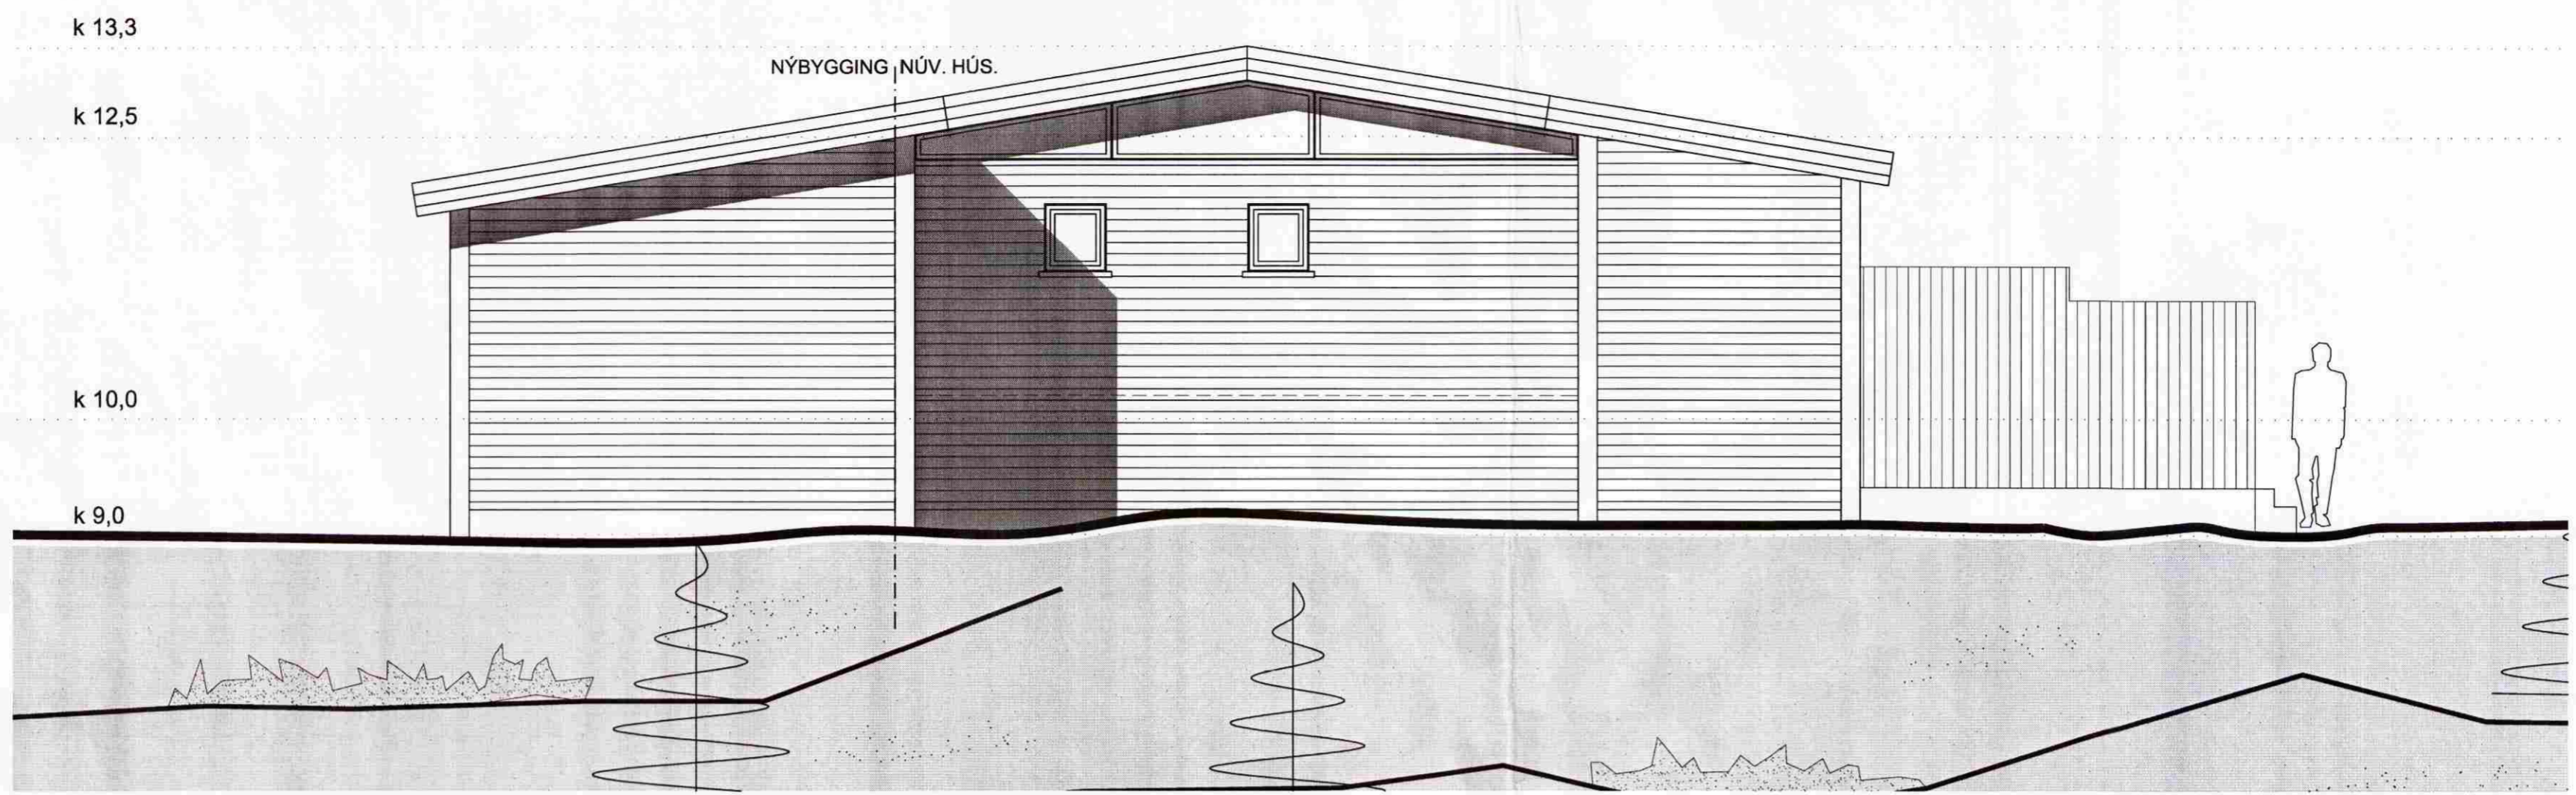

norðurhlíð mkv 1:50

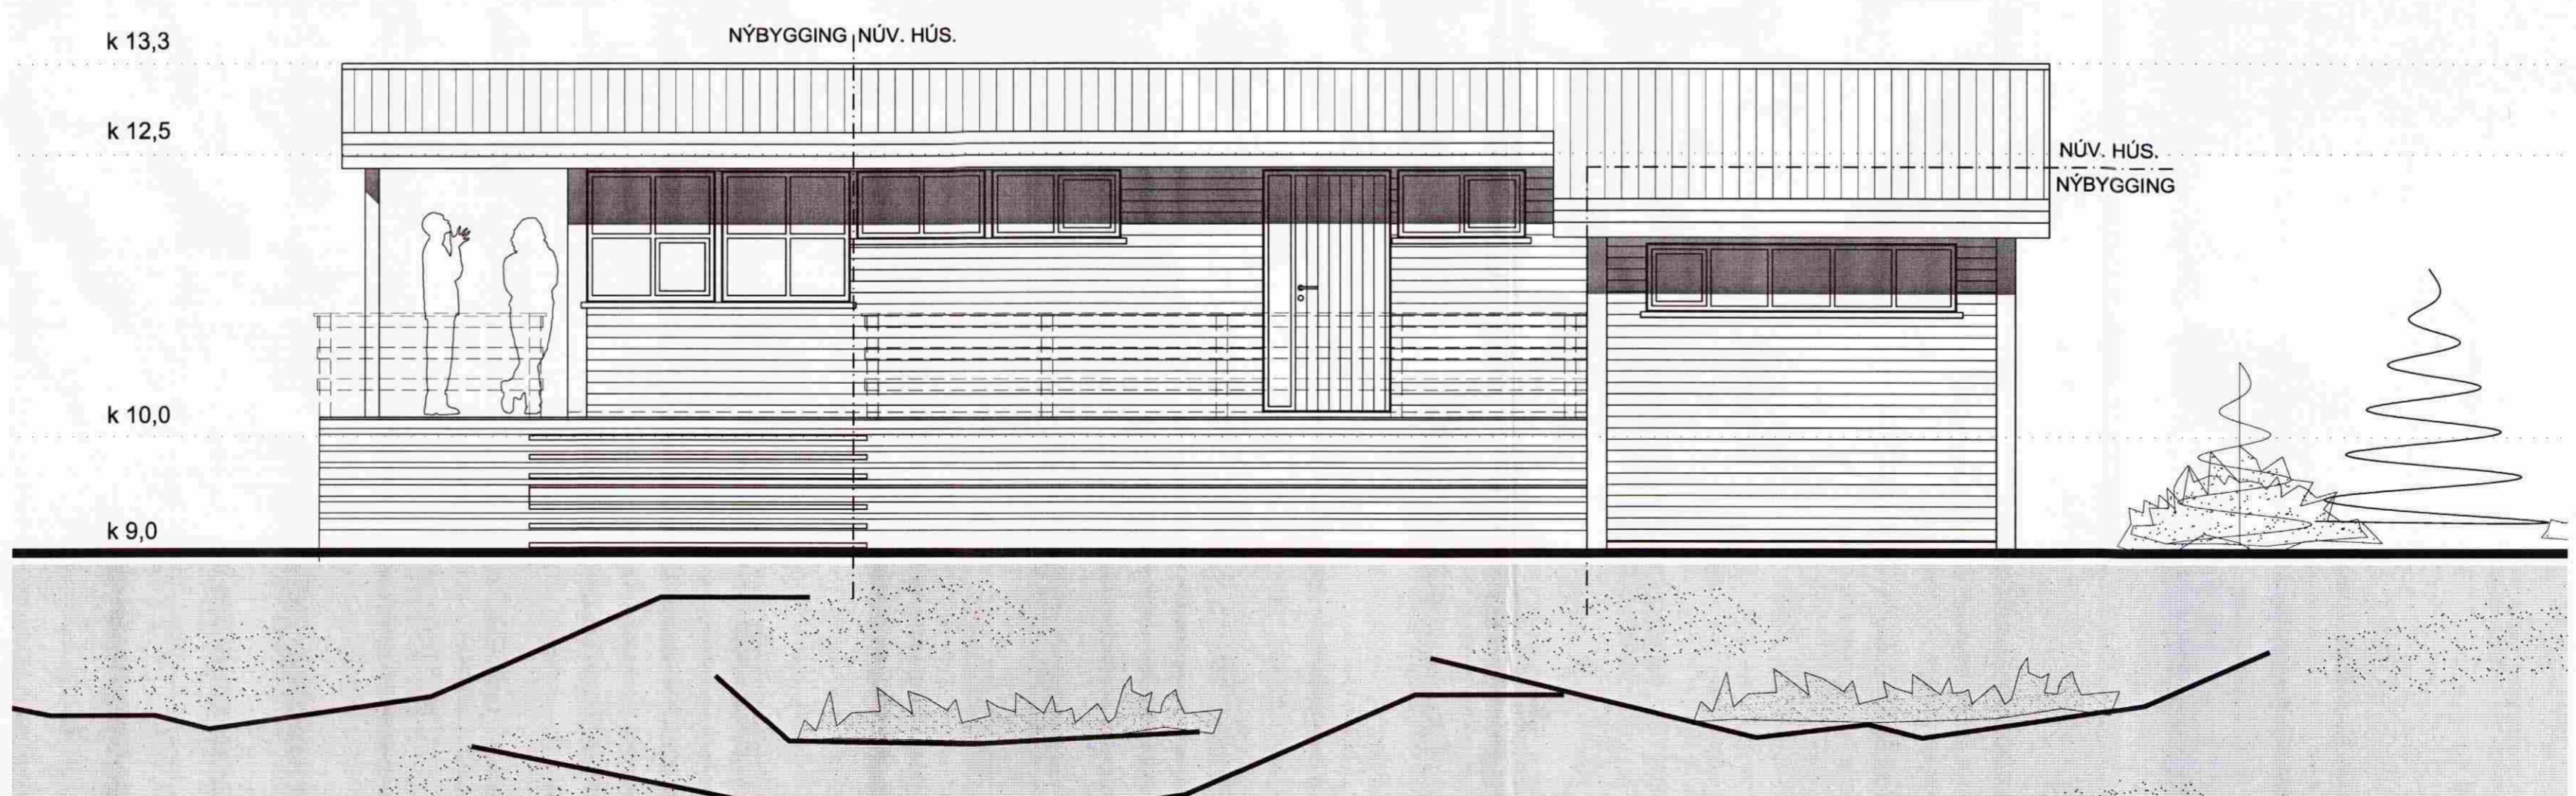

austurhlíð mkv 1:50

Verkhætti:	Hvítárbraut 45 viðbygging við sumarhús
Verkhliuti:	Útitt
Teiknínúmer:	1.04
Mælikvarði:	1:50
Teiknað:	hnh/iv
Verknúmer:	1117
Útgáfudagur:	3.8.2011

Plan arkitektar sf.
 kt. 521010-1930
 Bólstaðarhlíð 13, 105 Reykjavík

Helgi Mar Hallgrímsson Arkitekt FAÍ 210279-3429
 helgimar@gmail.com gsm: 6978548
 Guðrún Ingvarsdóttir Arkitekt FAÍ 291272-6069
 gudruningvars@gmail.com gsm: 8994462

Helgi Mar Hallgrímsson