
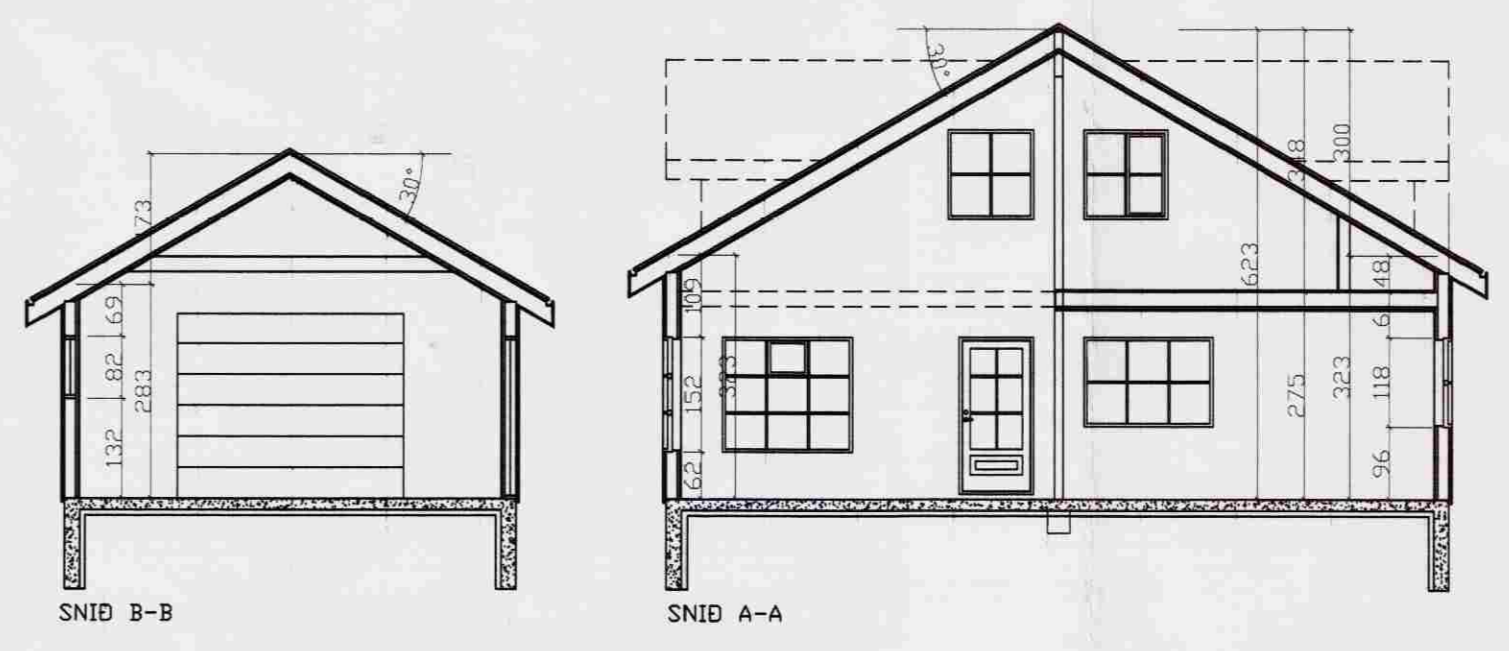
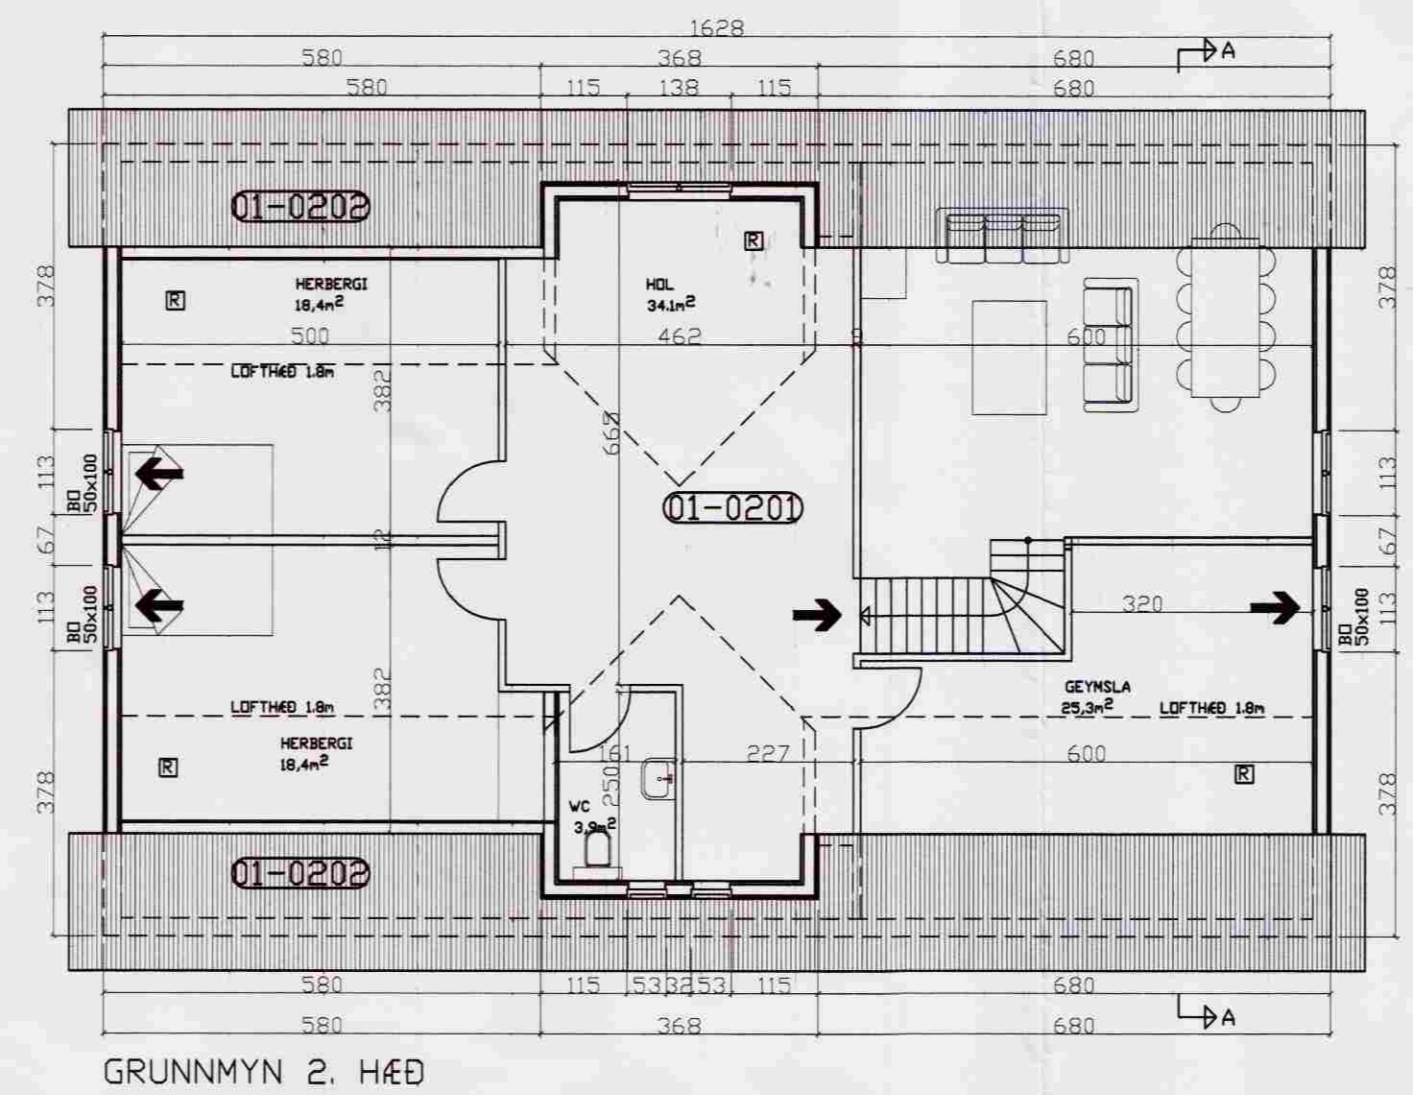


ÖG.  
 Samþykkt  
 D. 6 JUNI 2006  
 Byggingarfulltrúi uppsveita Árnessýslu






Breytt. 10.06.08 JHK

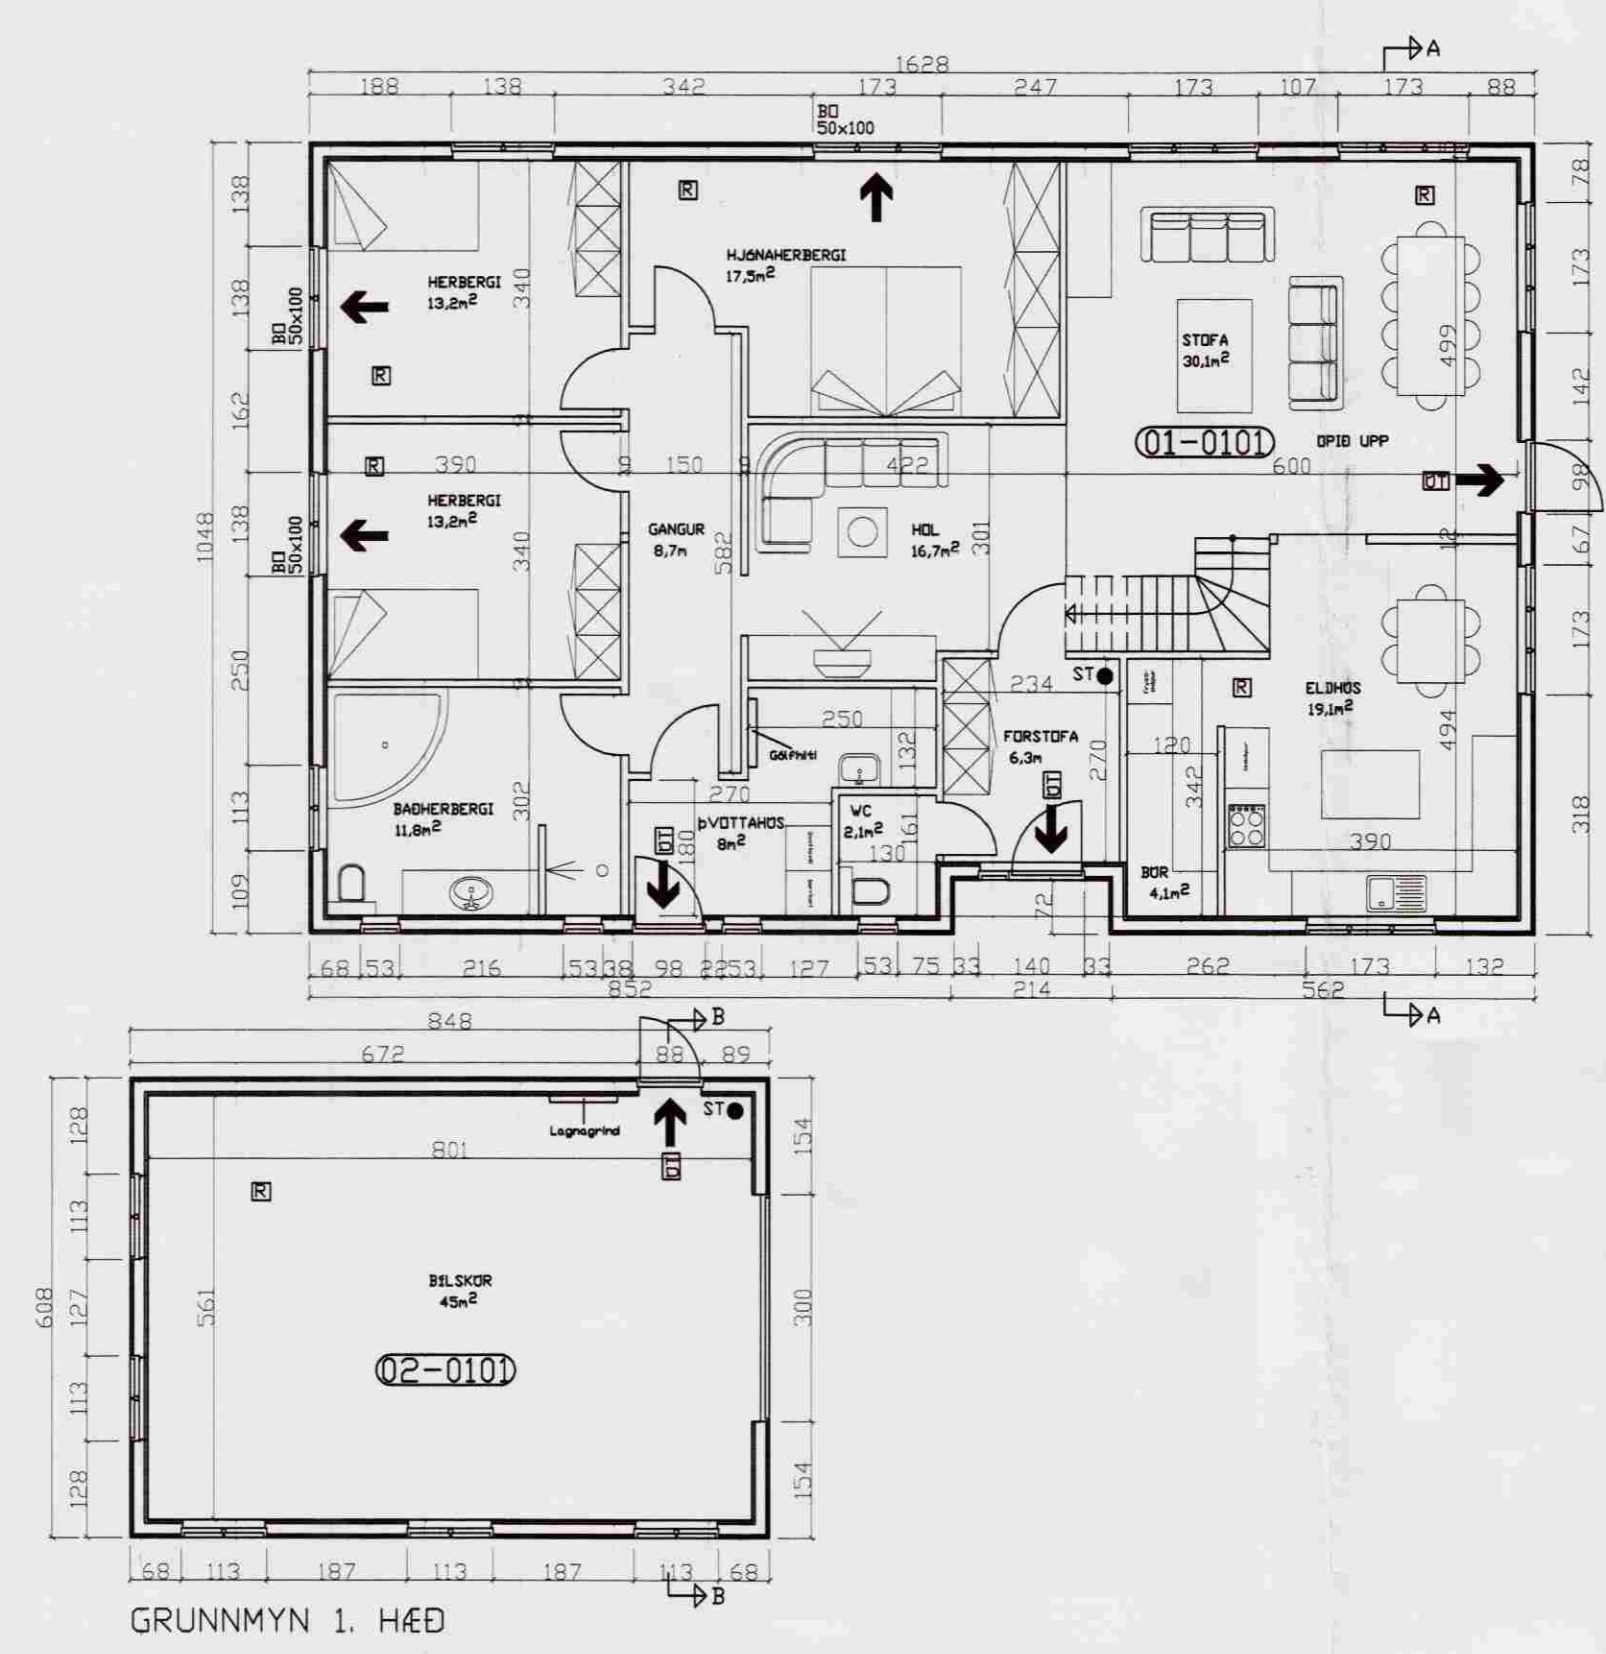

NR	DAGS.	BREYTING
A	09.06.06	MERKING EIGNA, FLATAMÁL OG RÚMMÁL
B		
C		
D		
E		
F		
G		
H		

SKÝRINGAR

**BYGGINGARLÝSING**  
 SÖKKLAR  
 STEYPTIR OG JÁRNBENTIR 75mm EINANGRUN UNDIR PLOTU.  
 ÚTVEGGIR  
 GRIND 50X150mm, 4x600mm VATNSKLÆBING, LOFTUN 22X45mm, 12mm KROSSVIÐUR EINANGRUN 150mm ÞÉTTULL, RAKAVÖRN, GRIND 32X45mm OG PANELL, KLÆÐING Í FLOKKI 2  
 INNVEGGIR  
 45X75 c/c 40-60cm, EINANGRADIR MED ÞÉTTULL OG KLÆÐIR MED PANILL  
 ÞAK  
 SPERRUR 50X225mm C/C600, ÞAKKLÆÐNING 25X150mm, LÍMTRESSÍTI 115X600, ÞAKPAPPI OG BÄRUSTÁL, EINANGRAD MED 200mm ÞÉTTULL RAKAVÖRN 32x45mm RAFMAGNSGRIND 16mm PANILL  
 GLUGGAR  
 ÚR GAGNVARÐI FURU OG GLERJADIR MED TVÖFÖLDU GLERI  
 STÆRÐIR BÚÐARHÚS MATSHLÚTI 1  
 BRÚTTÓFLÖTUR 1. HÆÐ = 169.2m²  
 BRÚTTÓFLÖTUR 2. HÆÐ = 116.8m²  
 BRÚTTÓFLÖTUR SAMTALS = 286.0m²  
 NETTÓFLÖTUR 1. HÆÐ = 150.7m²  
 NETTÓFLÖTUR 2. HÆÐ = 100.1m²  
 NETTÓFLÖTUR SAMTALS = 250.8m²  
 BRÚTTÓRÚMMÁL 1. HÆÐ = 465.0m³  
 BRÚTTÓRÚMMÁL 2. HÆÐ = 367.9m³  
 BRÚTTÓRÚMMÁL SAMTALS = 832.9m³  
 STÆRÐIR BILSKÚR MATSHLÚTI 2  
 BRÚTTÓFLÖTUR BILSKÚR = 51.6m²  
 NETTÓFLÖTUR BILSKÚR = 45.0m²  
 BRÚTTÓRÚMMÁL BILSKÚR = 190.7m³  
 SJÁ NÁNAR Á SKRÁNINGATÖFLUR  
 RÖTDRÓ  
 RÖTDRÓ SKAL UPFFYLLA LEIÐBEININGAR HOLLUSTU-VERNDAR RÍKISINS OG FENGID VIÐURKENNINGU HENNAR. ALLUR FRÁGANGUR FRÁVEITULAGNA SKAL VERA SKV ÍST-65, ÍST 88 OG BYGGINGARREGLUGERÐAR  
 SKÝRINGAR OG TÁKN  
 [Symbol] SLÖKKVITÆKI  
 [Symbol] REYKSKYNJARI  
 [Symbol] ÚTMERKI  
 [Symbol] BJÖRGUNAROP

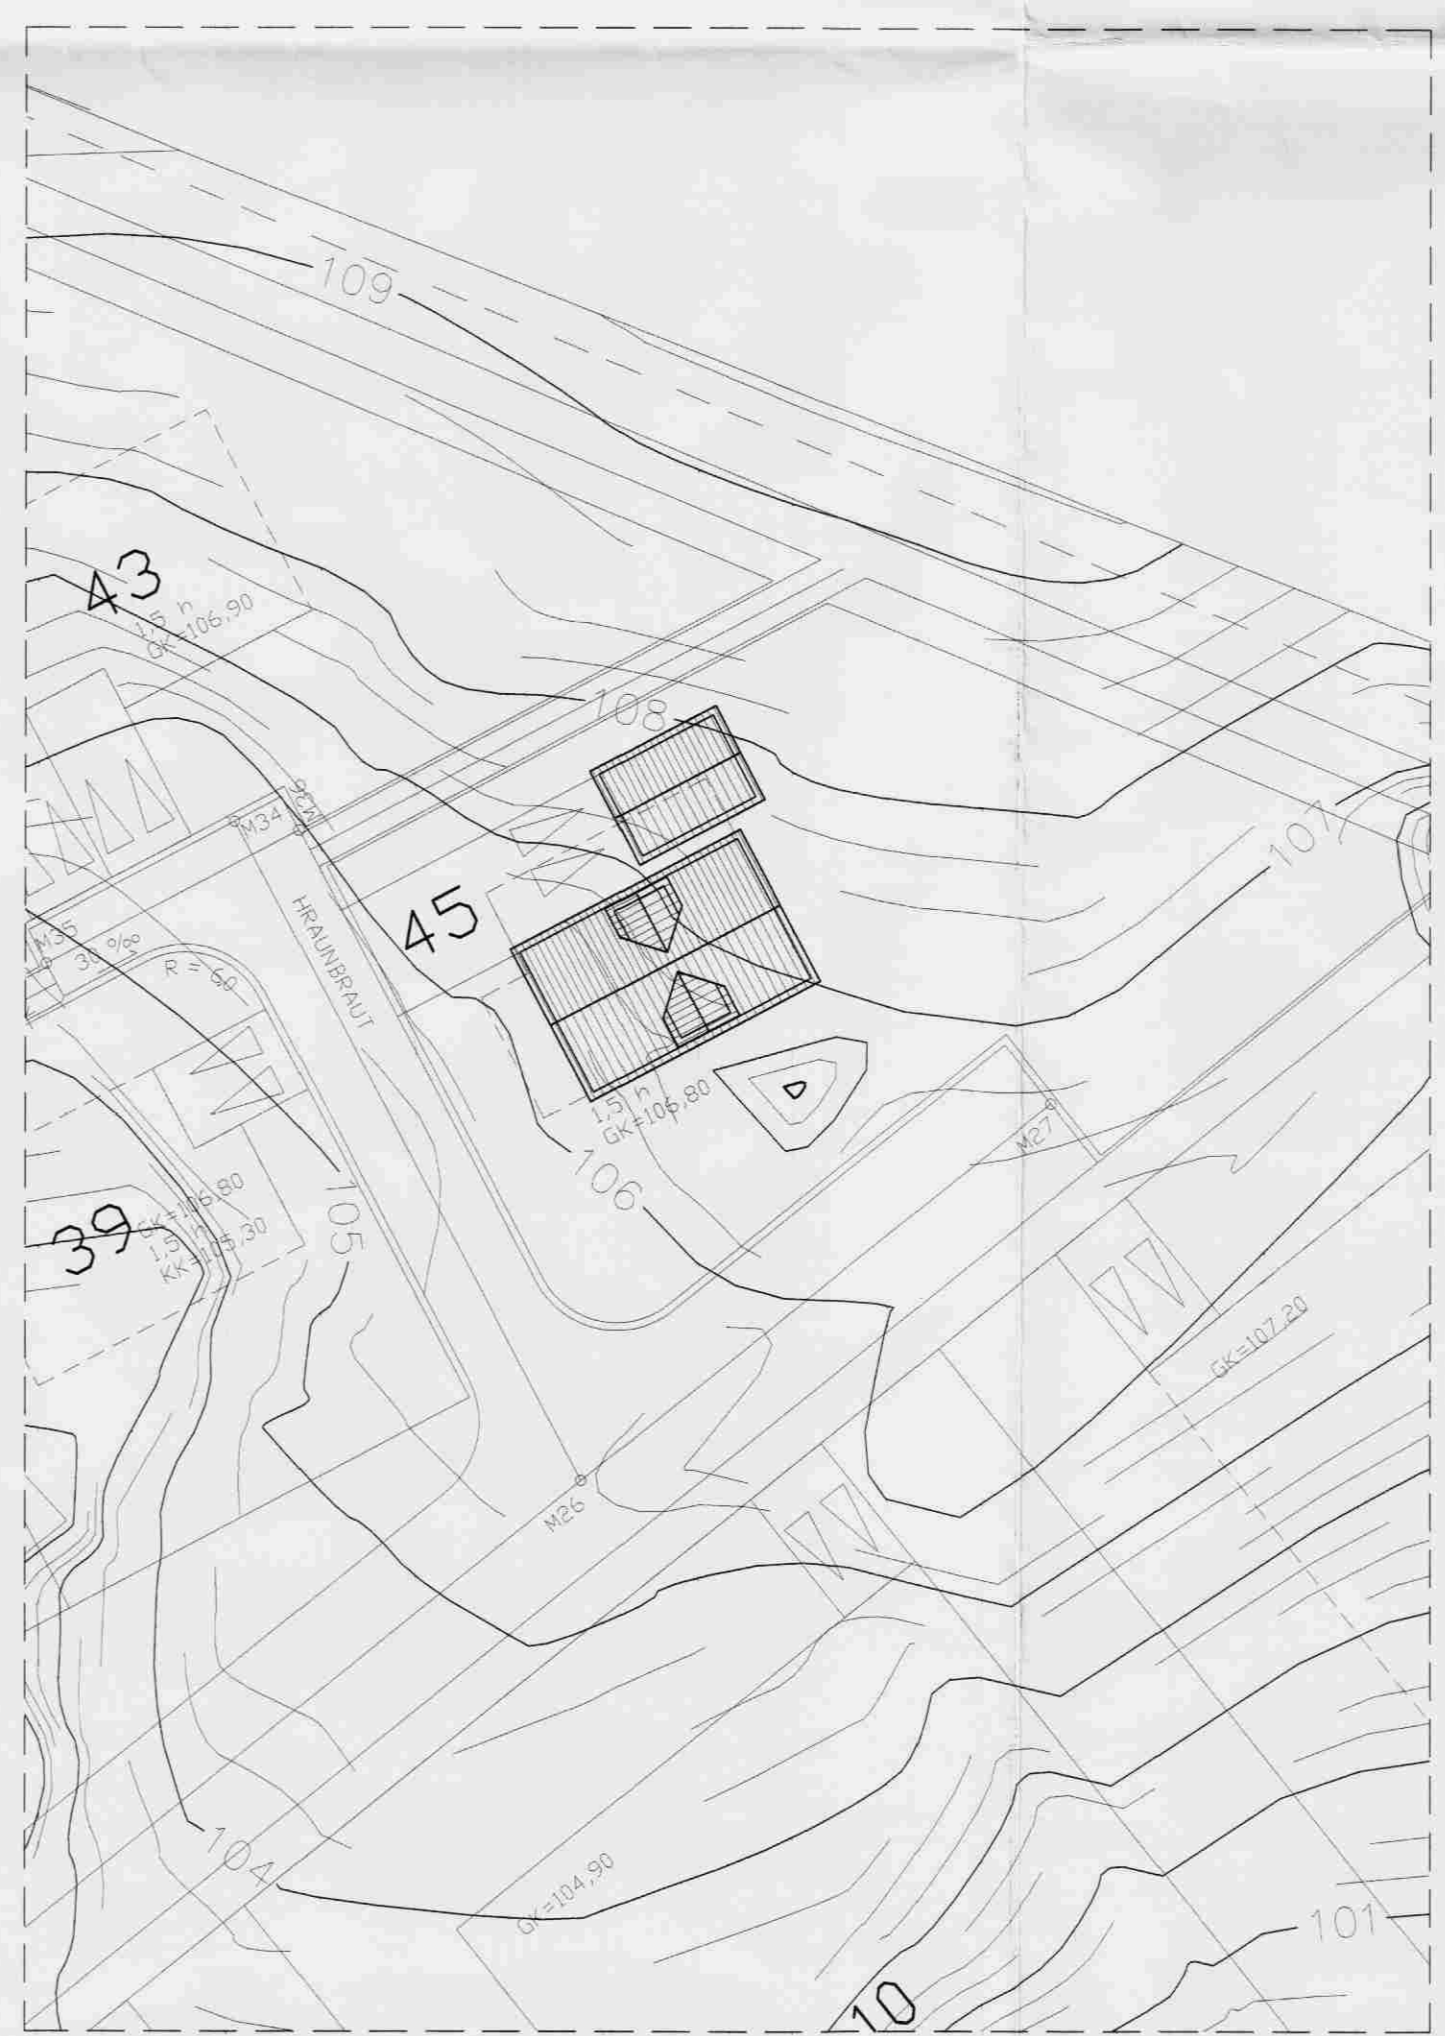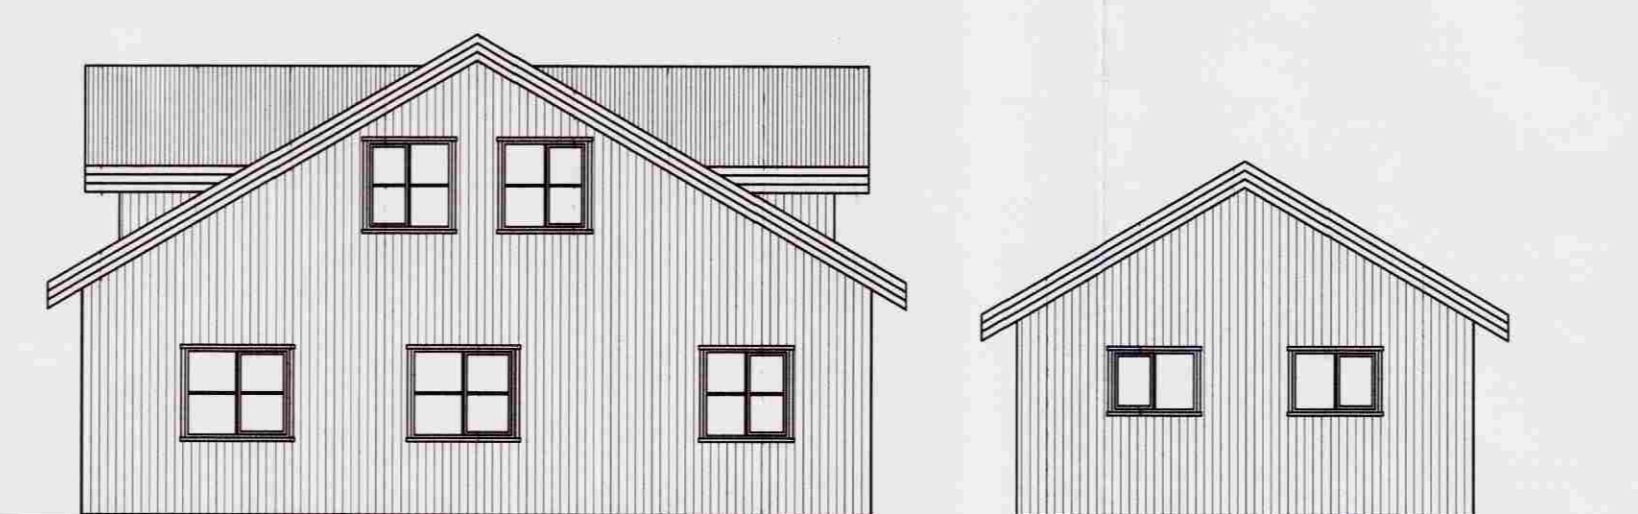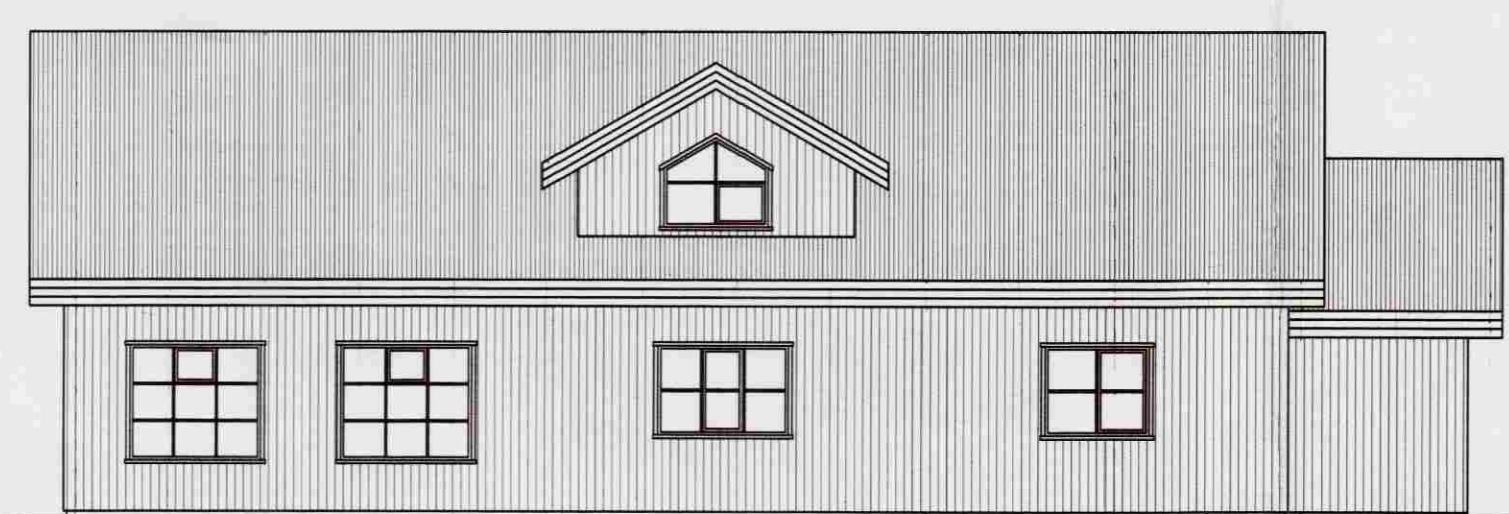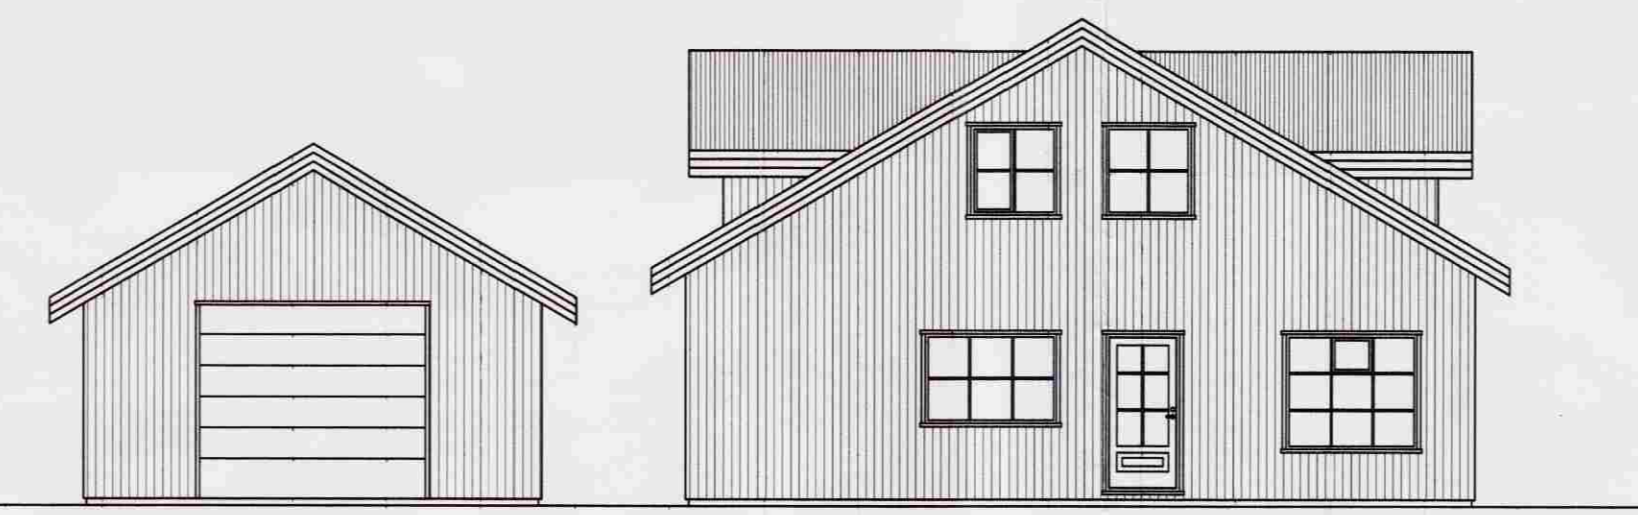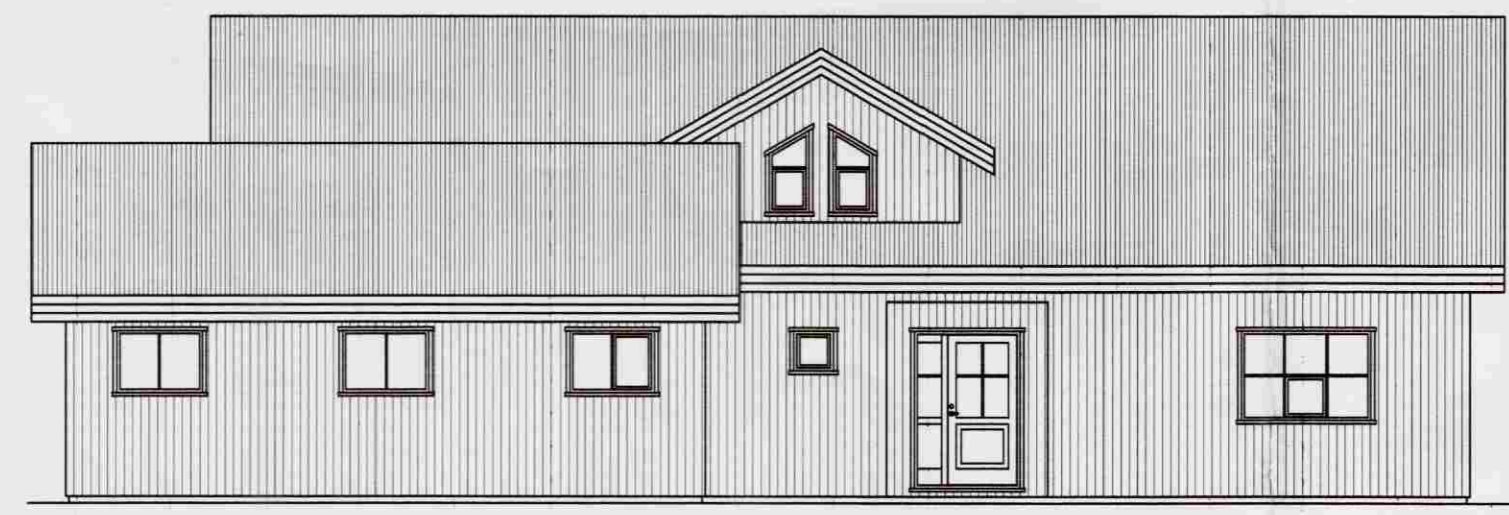

**Teiknistofa PZ ehf**  
 Ráðgjafarverkefniþjónusta  
 Kirkjuvegi 23 900 Vestmannaeyjum Sími 481-2711 Fax-481-3076  
 Heimasíða http://www.teiknistofa.is Netfang pz@teiknistofa.is

Verkheiti  
 HRAUNBRAUT 45 BORG  
 GRÍMSNES OG GRAFNINGSHREPP  
 Verkefni  
 GRUNNMYND, SNID, ÚTLIT  
 OG AFSTÖÐUMYND

Dags.	Hannað	Verk.nr	Mælikvæði
MAÍ 2006	EA	0616	1/100 1/500
Yfirfarið	Teiknað	Teikn.nr	Breyting
	EA	101	A
Samþykkt	[Signature]		

ATSTÖÐUMYND 1:500