

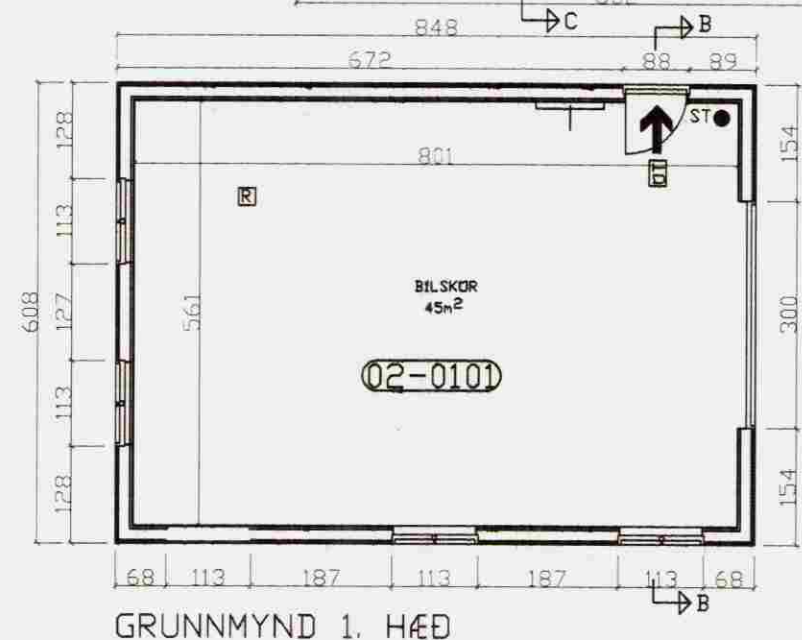


Samþykkt
10 JUNI 2008
Byggingarfulltrú uppsveita Ámessyslu

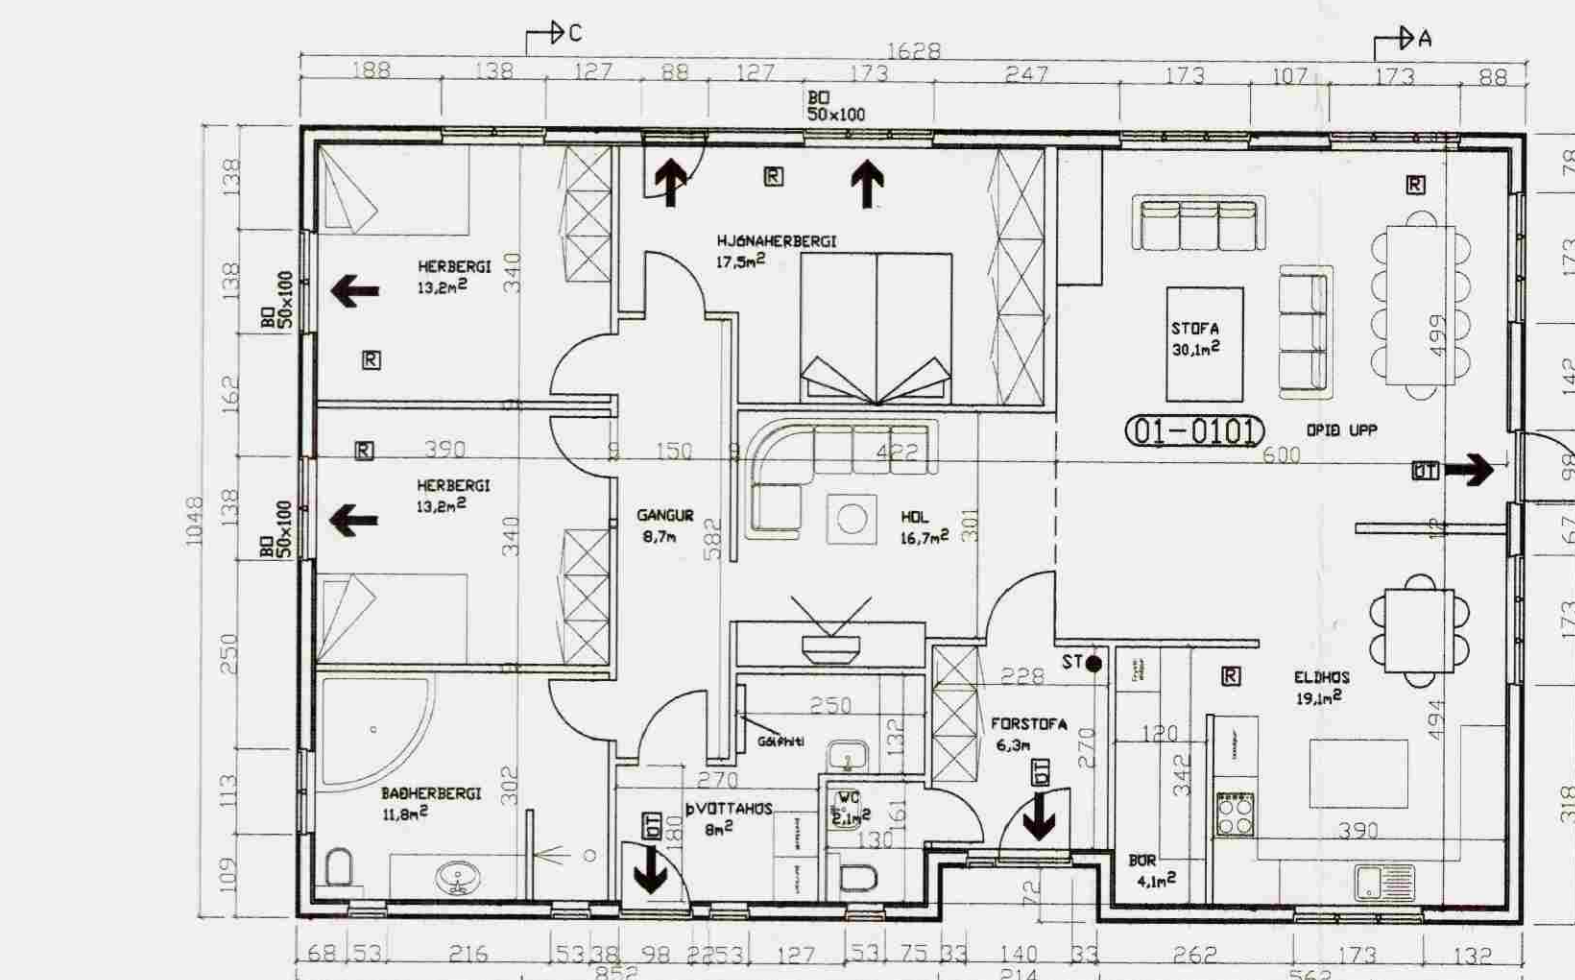

GRUNNMÝND 1. HÆÐ

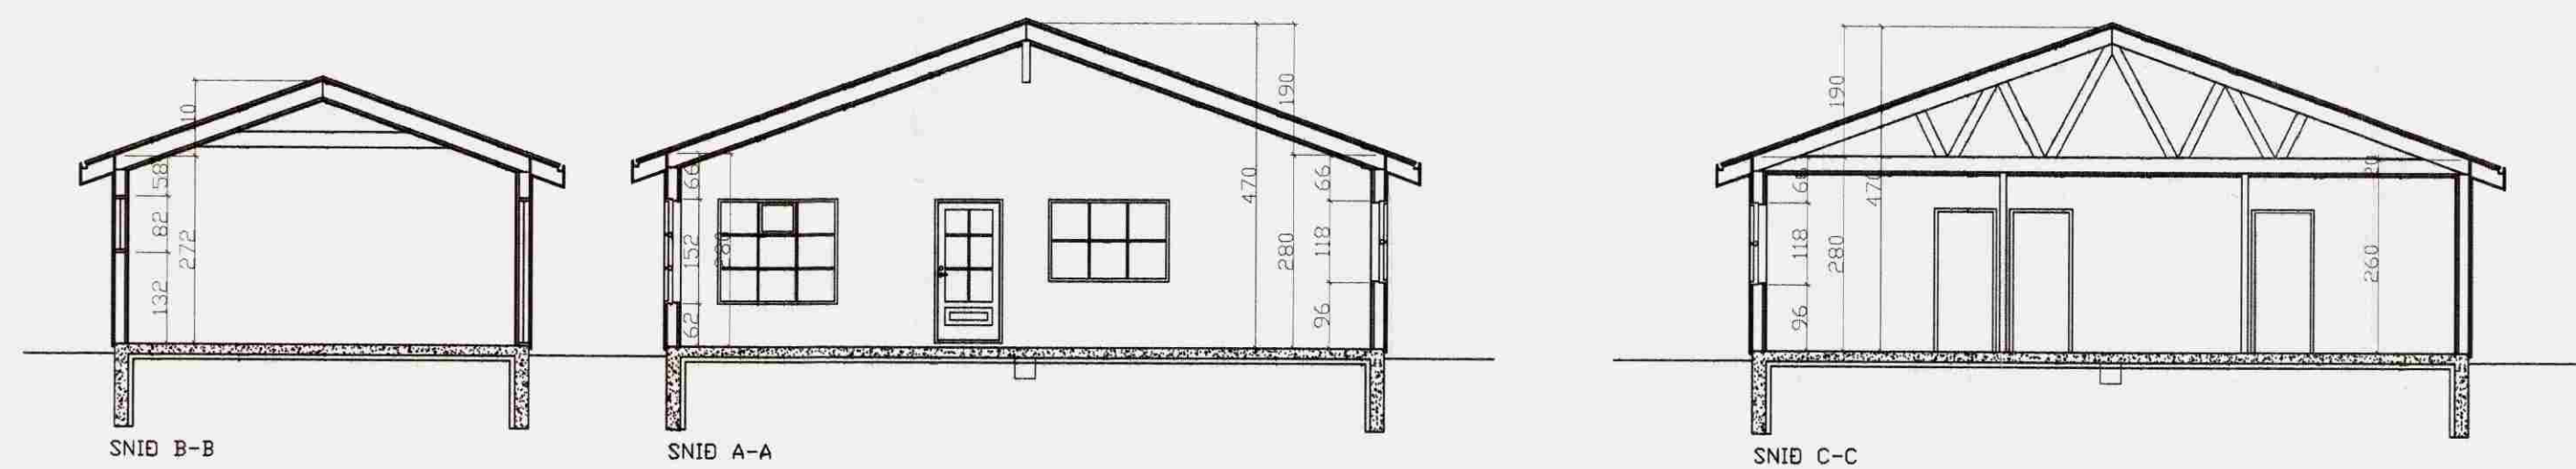

SNID B-B

SNID A-A

SNID C-C

NR	DAGS.	BREYTING
A	08.06.06	MERKING EIGNA, FLATAMÁL OG RÖMMÁL
B	31.03.08	EFRI HÆÐ FELLD ÚT OG ÞAKH. BREYTT
C		
D		
E		
F		
G		
H		

SKÝRINGAR

BYGGINGARLÝSING

SÖKKLAR
STEYPTIR OG JÄRNÞENTIR 75mm EINANGRUN UNDIR FLOTU.

ÚTVEGGJUR
GRIND 50X150mm, 4c600mm VATNSKLÆÐING, LOFTUN
22X45mm, 12mm KROSSVIÐUR EINANGRUN 150mm ÞÉTTULL,
RAKAVÖRN, GRIND 32X45mm OG PANNELL, KLÆÐNING Í FLOKKI 2

INNVEGGJUR
45X75 c/c 40-60cm, EINANGRÆÐIR MED ÞÉTTULL OG KLÆDDIR
MED PANILL

ÞAK
KRÆFTSPERRUR c/c 800 SPERRUR 50X225mm c/c600,
ÞAKKLÆÐNING 25X150mm, LIMTRÉSÞITI 115X400, ÞAKPAPPI OG
BÁRUSTÁL, EINANGRÆÐ MED 200mm ÞÉTTULL RAKAVÖRN
32x45mm RÁFMAGNSGRIND
16mm PANILL

GLUGGAR
ÚR GAGNVARÐI FURU OG GLERJABIR MED TVÖFÖLDU
GLERI.

STÆRÐIR ÍBÚÐARHÚS MATSHLUTI 1

BRÚTFLÖTUR 1. HÆÐ = 189 1m²
NETTFLÖTUR 1. HÆÐ = 159 7m²
BRÚTTORUMMÁL SAMTALS = 635 3m³

STÆRÐIR BÍLSKÚR MATSHLUTI 2

BRÚTFLÖTUR BÍLSKÚR = 51 6m²
NETTFLÖTUR BÍLSKÚR = 45 9m²
BRÚTTORUMMÁL BÍLSKÚR = 168 6m³


SJÁ NÁNAR Á SKRÁNINGAÐFLUR

RÖTTRÓ


RÖTTRÓ SKAL UPPFYLLA LEIÐBEINGINGAR HOLLUSTU-
VERNDAR RÍKSINS OG FENGJÓ VÍÐURKENNINGU HENNAR.
ALLUR FRÁGANGUR FRÁVEITULAGNA SKAL VERA SKV ÍST-65,
ÍST 88 OG BYGGINGARREGLUGERÐAR

SKÝRINGAR OG TÁKN

- ST SLÖKKVIÐEKI
- REYKSKYNNJARI
- ← ÚTMERKI
- BJÖRGUNARÖP

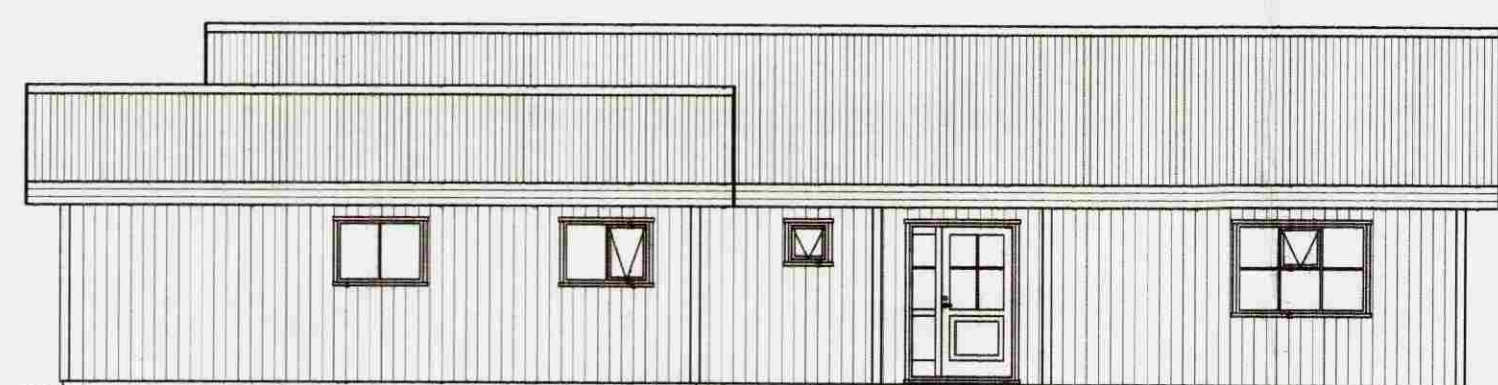

NORÐUR

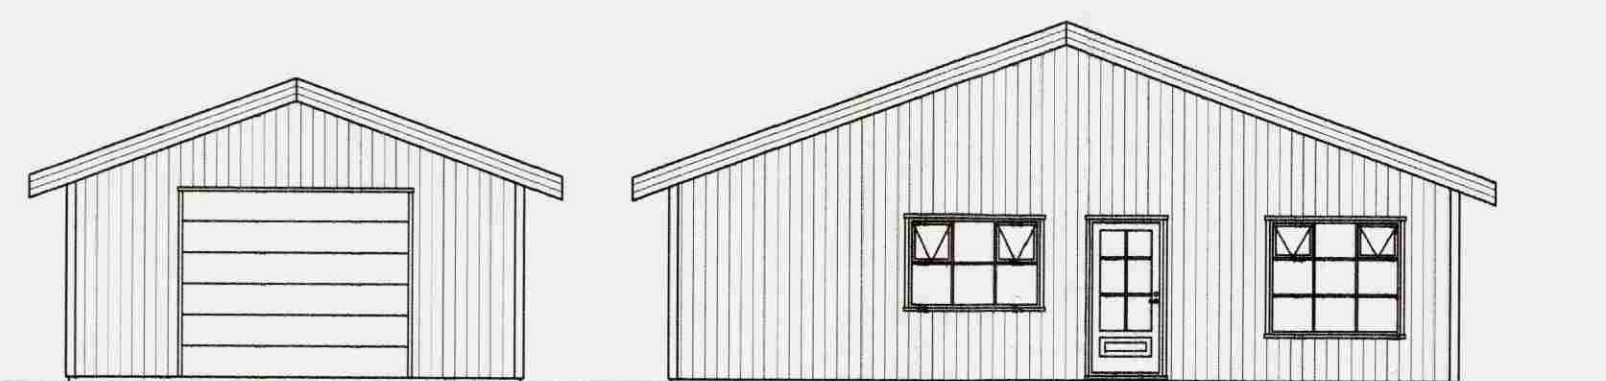


VESTUR

AUSTUR



SUÐUR

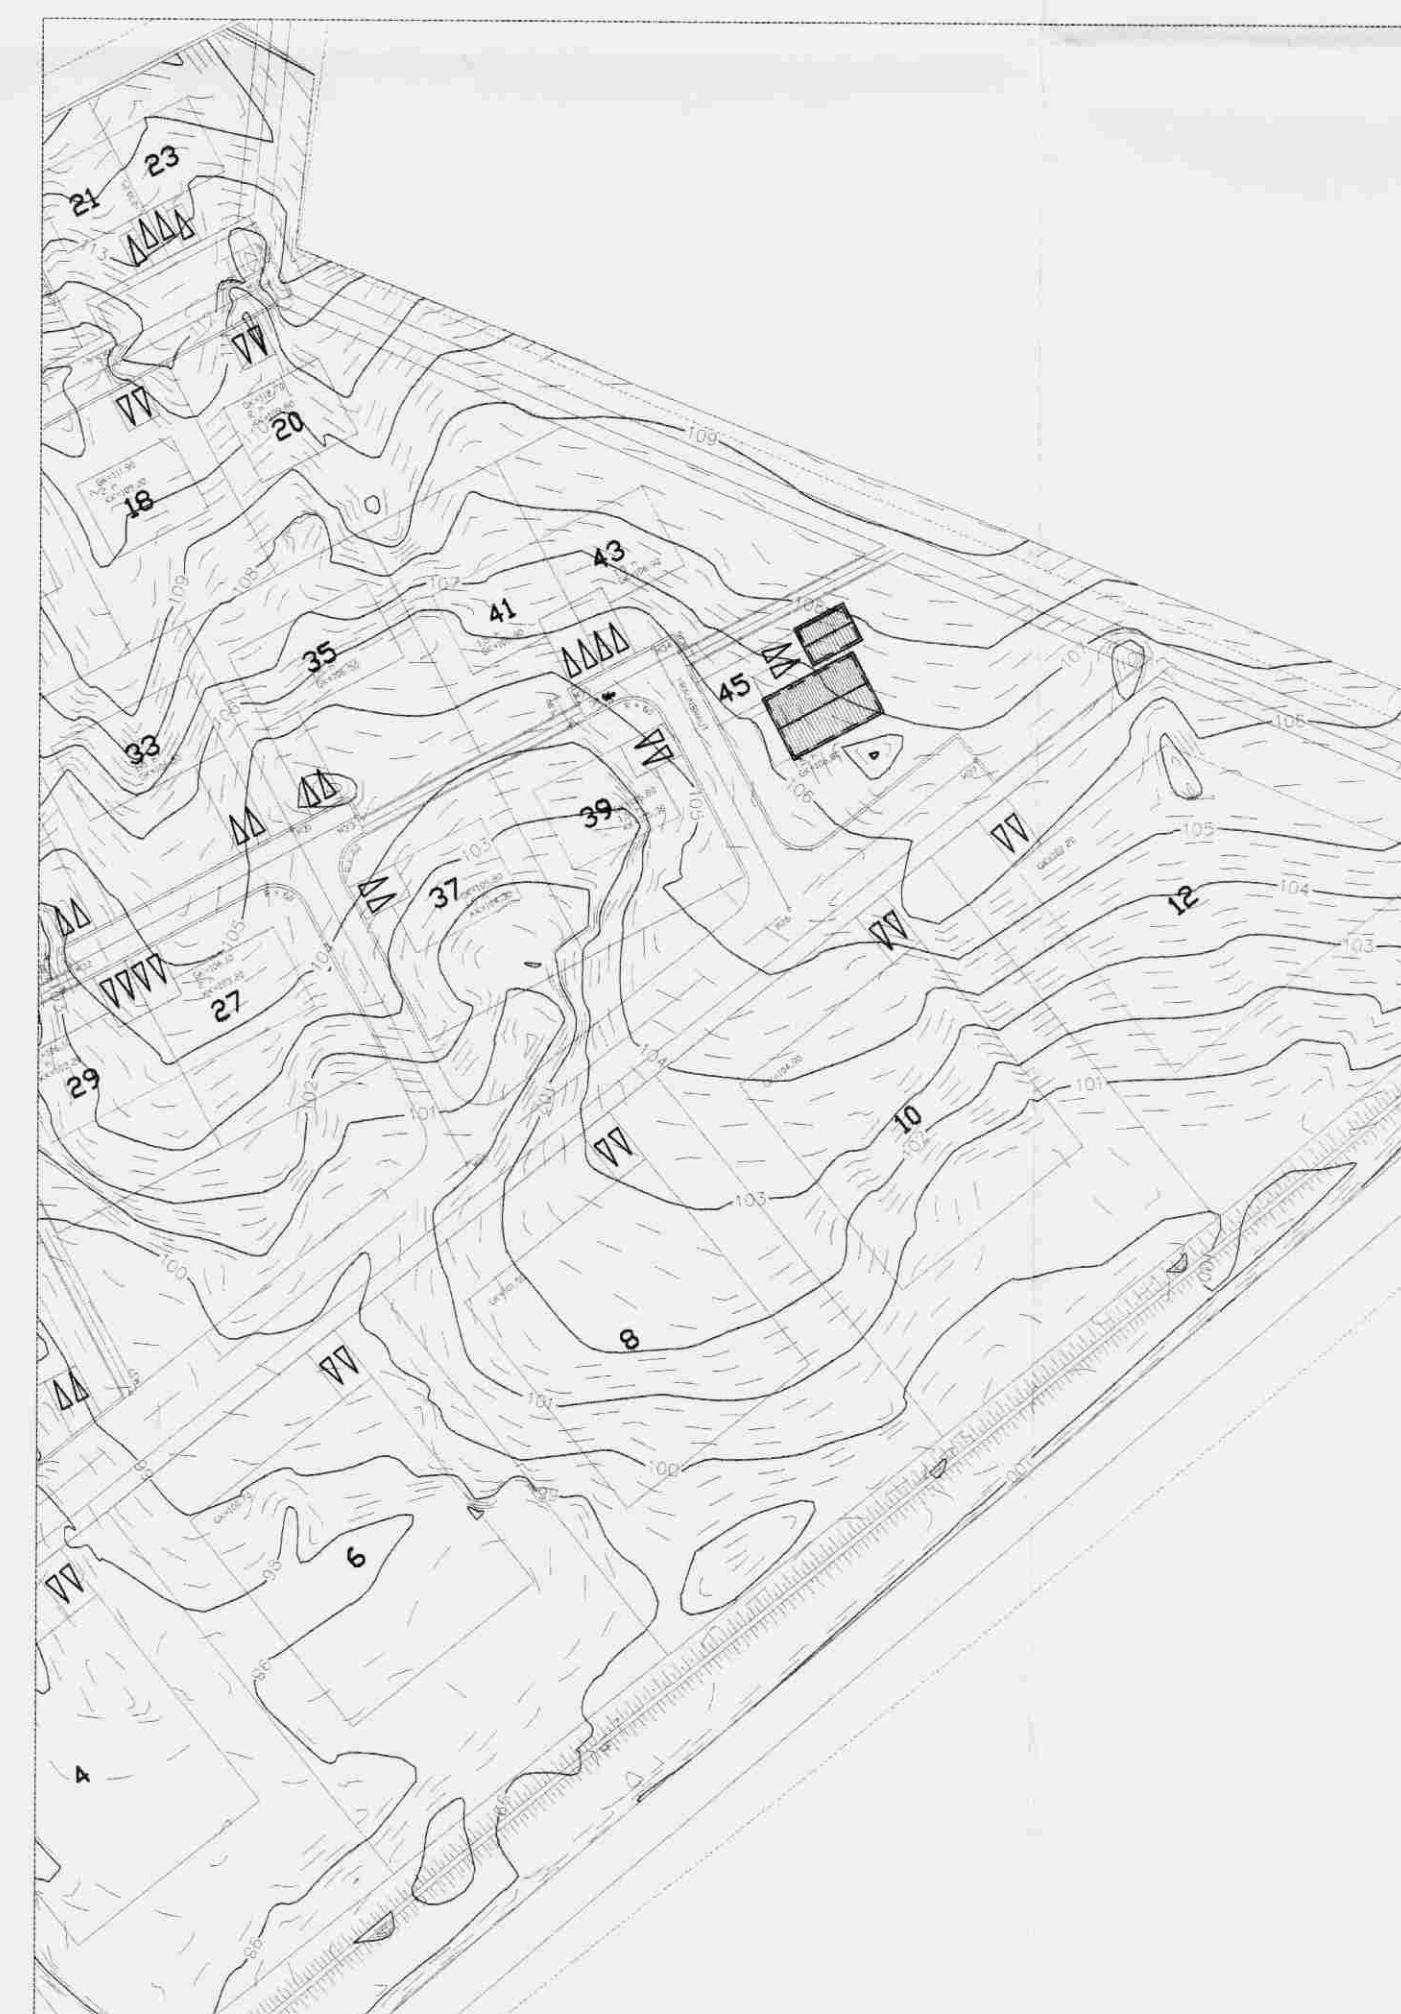

ATSTÆÐUMÝND 1:500

Teiknistofa PZ ehf
Ráðgjafarverkefniþjónusta
FRV

Kirkjuvegi 23 900 Vestmannaeyjum Sími 481-2711 Fax 481-3076
Heimasíða <http://www.teiknistofa.is> Netfang pz@teiknistofa.is

Verkefni
HRAUNBRAUT 45 BORG
GRÍMSNES OG GRAFNINGSHREPP

Verkefni
GRUNNMÝND, SNID, ÚTLIT
OG AFSTÆÐUMÝND

Dags.	Hannað	Verk.nr	Mælikvarði
MAÍ 2006	EA	0616	1/100 1/500
Yfirfarið	Teiknað	Teikn.nr	Breyting
	EA	101	B

Samþykkt *Pinn Þorbjörn*

Þessi teikning er höfð af PZ ehf. Önnur teikning er höfð af PZ ehf. Önnur teikning er höfð af PZ ehf. Önnur teikning er höfð af PZ ehf.