



MÓTTEKIÐ
 07 OKT. 2013
Gudrún Þórunn
 Byggingafræðingur, Arneseyrta og Floahúsi.

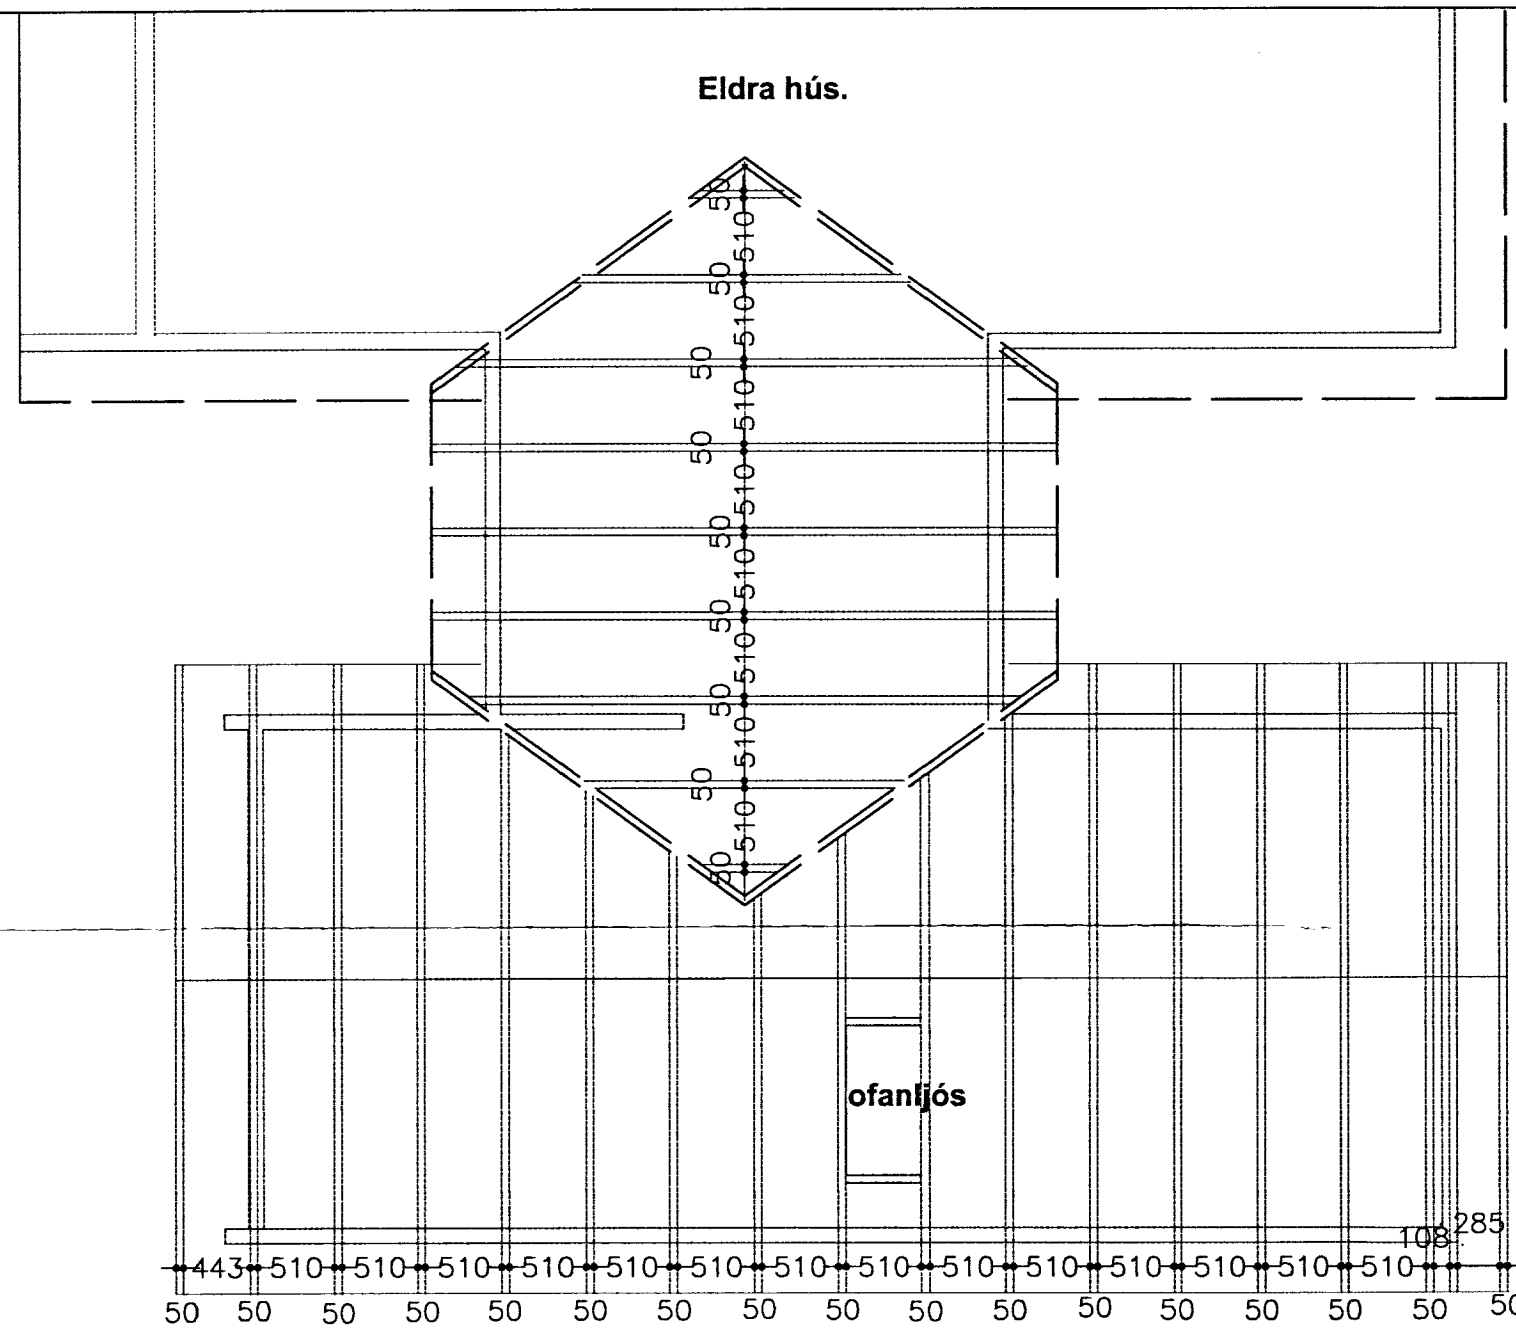


- Þak :**
 Bárðar málmplötur
 Þakpappi
 1"x4" klæðning á sperrur
 1" Loftunarbíl
 2" X 9" sperrur
 Rakavarnarlag
 1" rafmagnsgrind
 Klæðning

Grunnmynd þaks

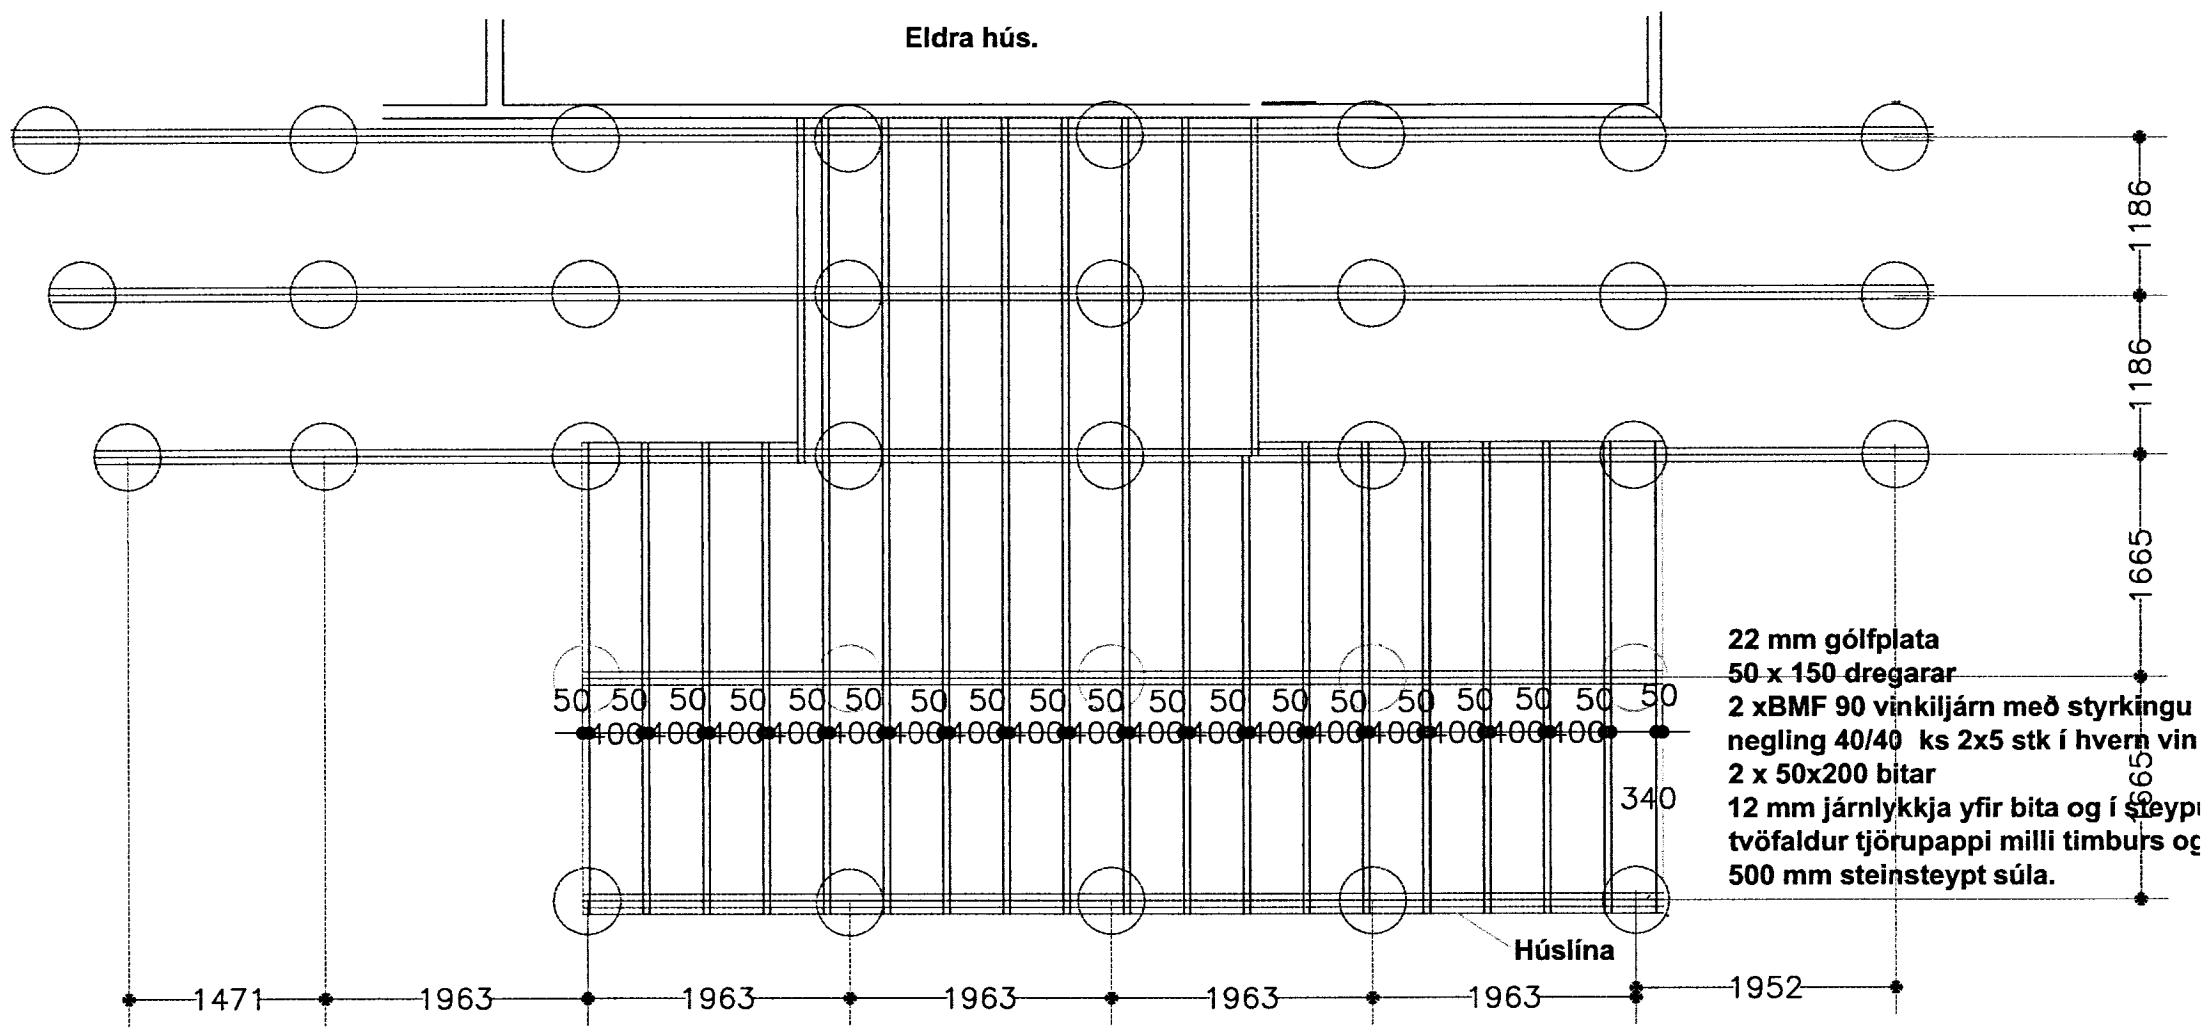

- 22 mm gólfplata
 50 x 150 dregarar
 2 x BMF 90 vinkiljárn með styrkingu
 negling 40/40 ks 2x5 stk í hvern vin
 2 x 50x200 bitar
 12 mm járnlykkja yfir bita og í steypu
 tvöfaldur tjörupappi milli timbers og
 500 mm steinsteypt súla.

Gólfbitar og súlur

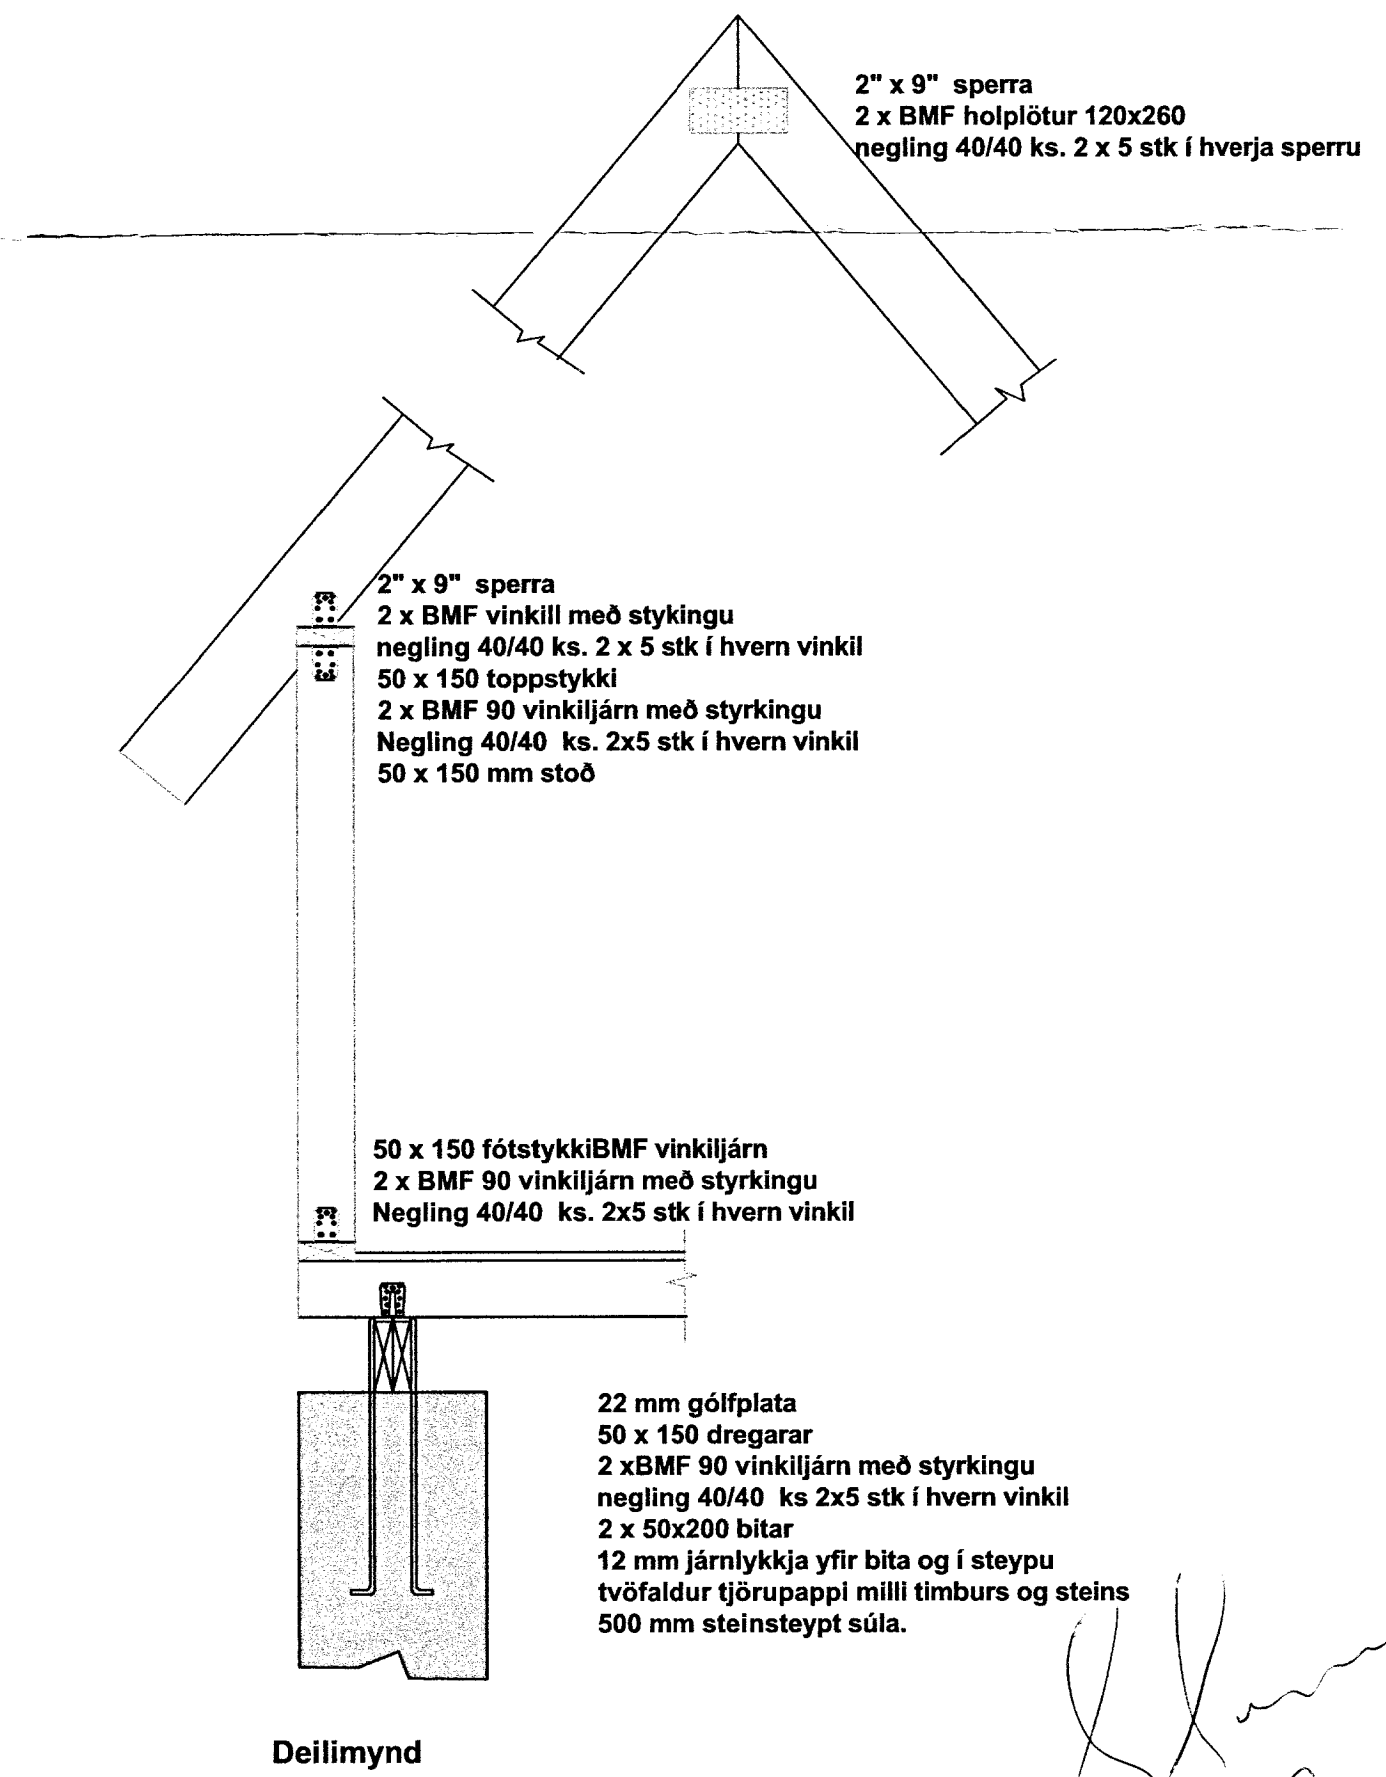

Deilimynd

Rannsóknir
 110947-2013

Sumarhús Þórðar Þórðarsonar
 Húshólsbraut 6 í landi Öndverðarnes

Burðarvirki, grunnmyndir og deilimynd	kvarði 1:50	teikn. nr. 1
Agúst Þórðarson byggingafræðingur bfi kt.041051-4509 Smiðjuvegi 11 200 Kópavogi sími 554 2241, 893 8601 fax 554 2231 netfang: rym@islandia.is	dags. 02.07.2013	breytt: <i>Agúst Þórðarson</i>

Breytt dags.	Eðli breytinga	Breytt dags.	Eðli breytinga	Breytt dags.	Eðli breytinga	Breytt dags.	Eðli breytinga
--------------	----------------	--------------	----------------	--------------	----------------	--------------	----------------