



MÓTTAKIÐ
07 OKT. 2013
Guðrún Þórunn
Byggingafræðingur og Flóðir

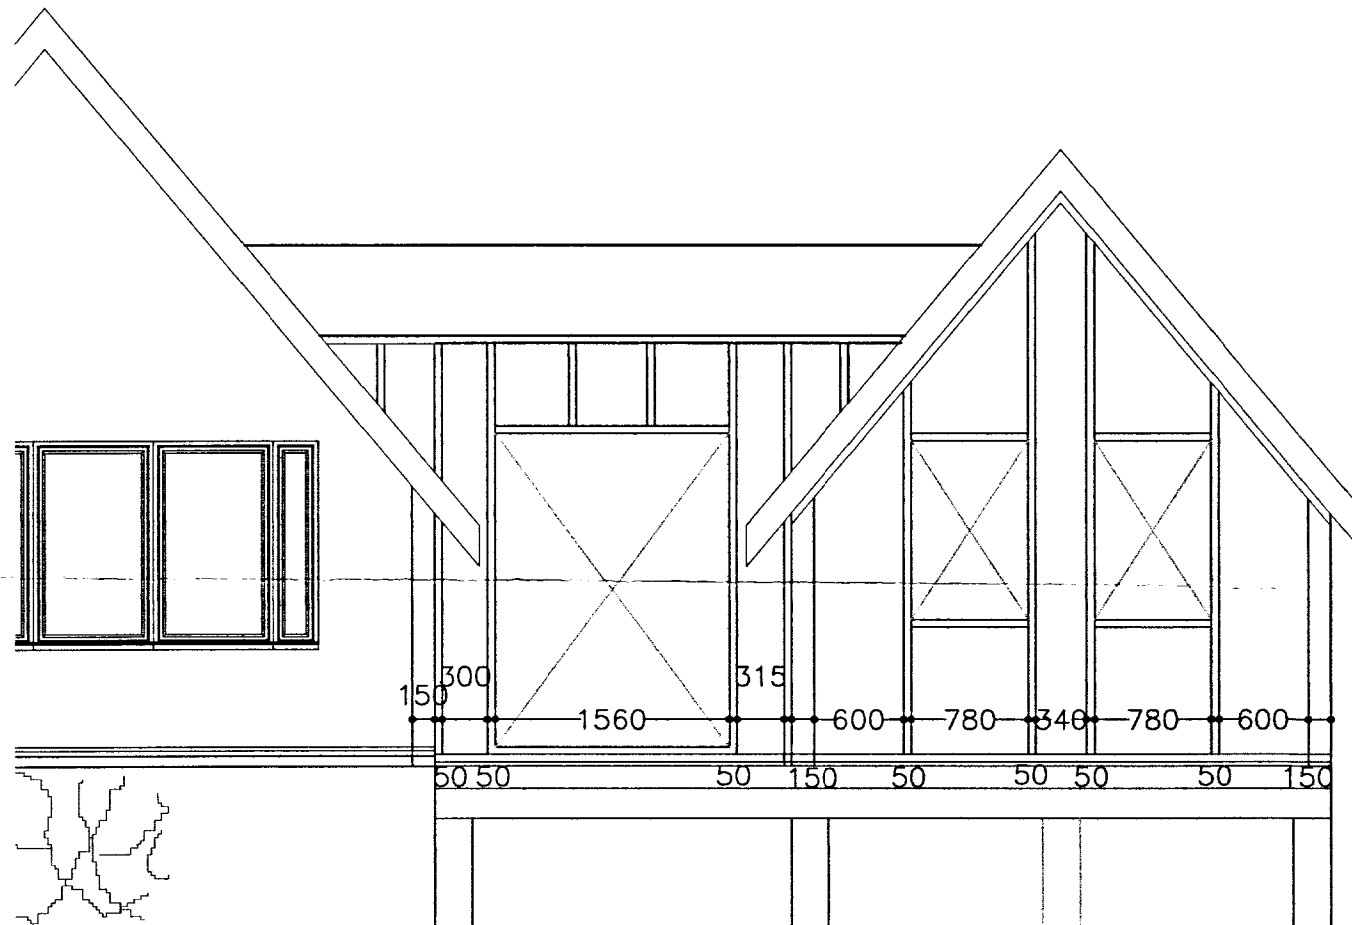


Grind :
Bandsöguð borðaklæðning
1" Loftunarbíl (listar)
9mm krossviður
2" X 5" stoðir
100 mm einangrun
Rakavarnarlag
1" rafmagnsgrind
Klæðning

Grind suðurhlíðar

Grind :
Bandsöguð borðaklæðning
1" Loftunarbíl (listar)
9mm krossviður
2" X 5" stoðir
100 mm einangrun
Rakavarnarlag
1" rafmagnsgrind
Klæðning

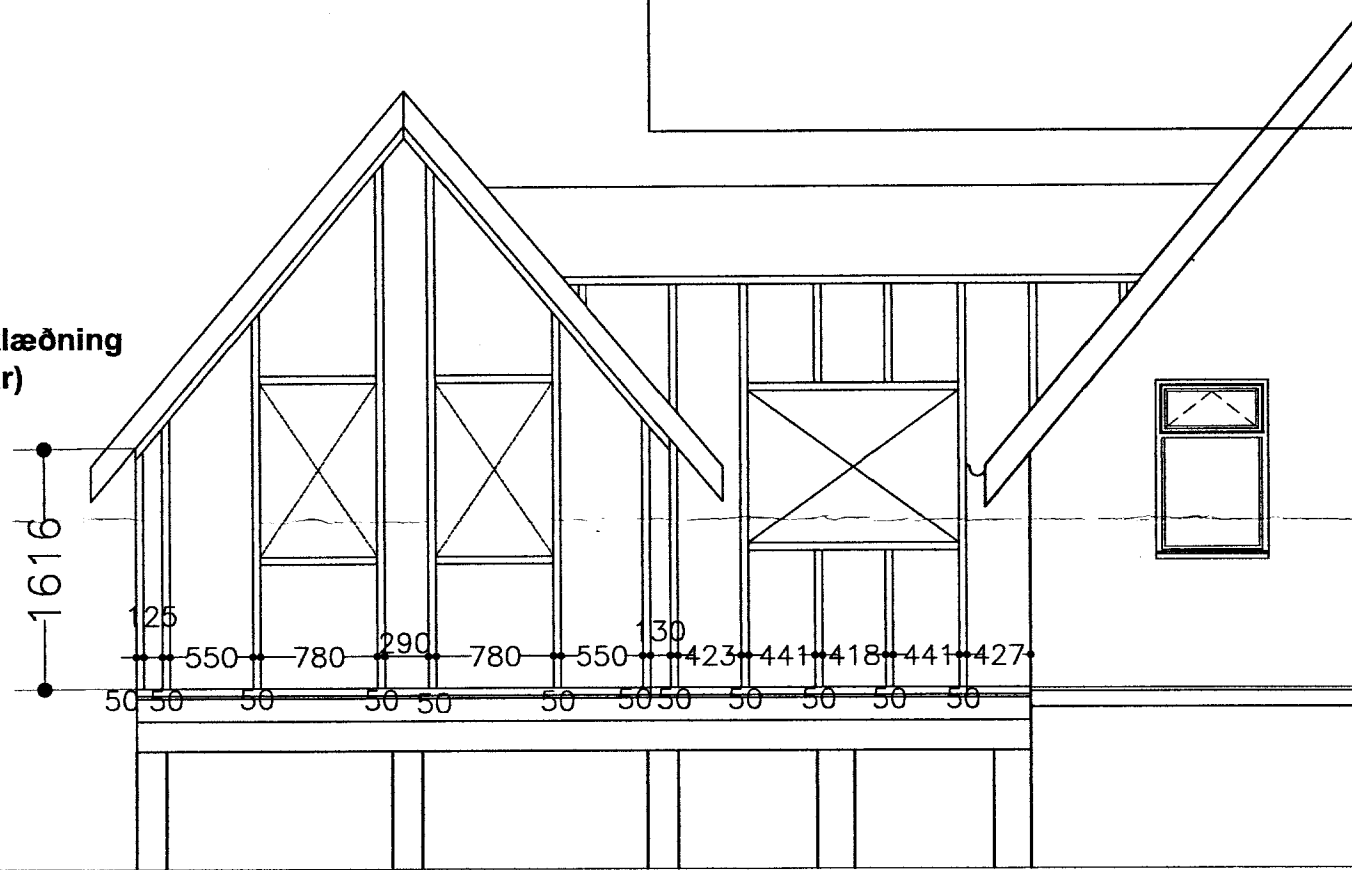

Grind norðurhlíðar

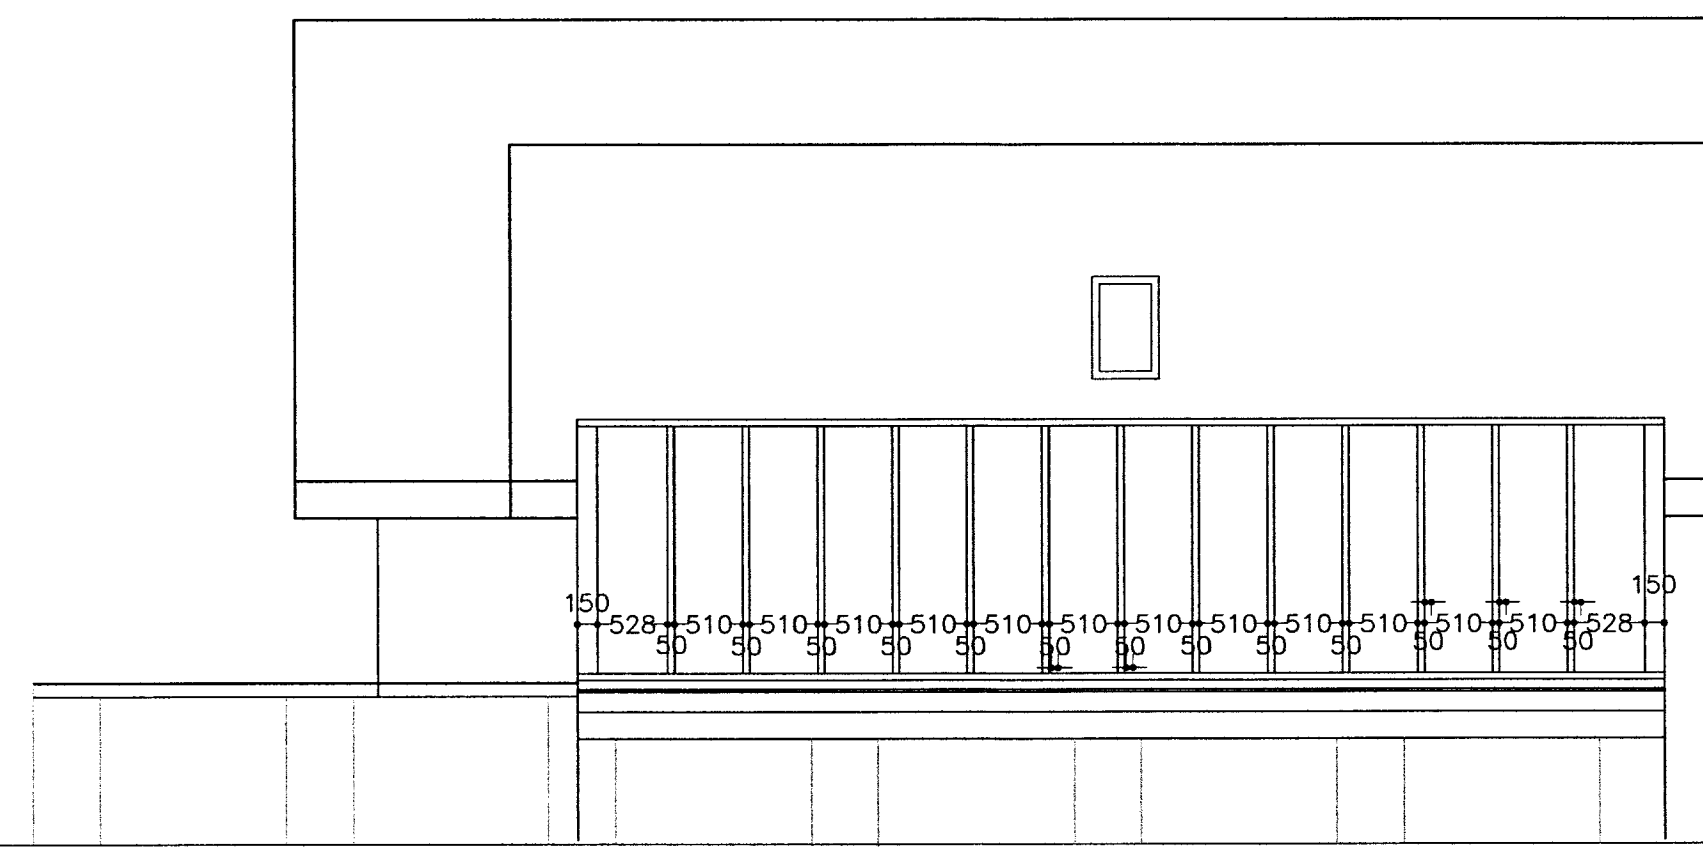

Grind :
Bandsöguð borðaklæðning
1" Loftunarbíl (listar)
9mm krossviður
2" X 5" stoðir
100 mm einangrun
Rakavarnarlag
1" rafmagnsgrind
Klæðning

Grind austurhlíðar

Ragnvaldur Þórunn
110947-2139

Sumarhús Þóðar Þóðarsonar
Húshólsbraut 6 í landi Öndverðarnes



Breytt dags.	Eðli breytinga	Breytt dags.	Eðli breytinga	Breytt dags.	Eðli breytinga	Breytt dags.	Eðli breytinga

Burðarvirki hlíðar	kvarði 1:50	teikn. nr. 2
Agúst Þóðarson byggingafræðingur bfi kt. 041051-4509 Smíðjuvegi 11 200 Kópavogi sími 554 2241, 893 8601 fax 554 2231 netfang: rymi@islandia.is	dags. 02.07.2013	breytt: <i>Guðrún Þórunn</i>