

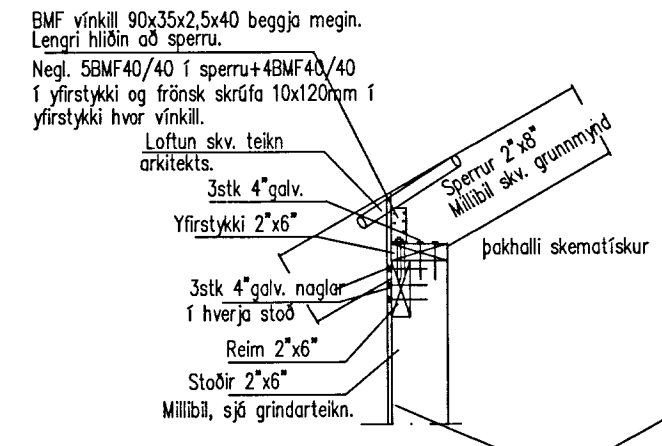



MÖTTEKID  
13.12.12  
Bjarni Arnason og Flóki

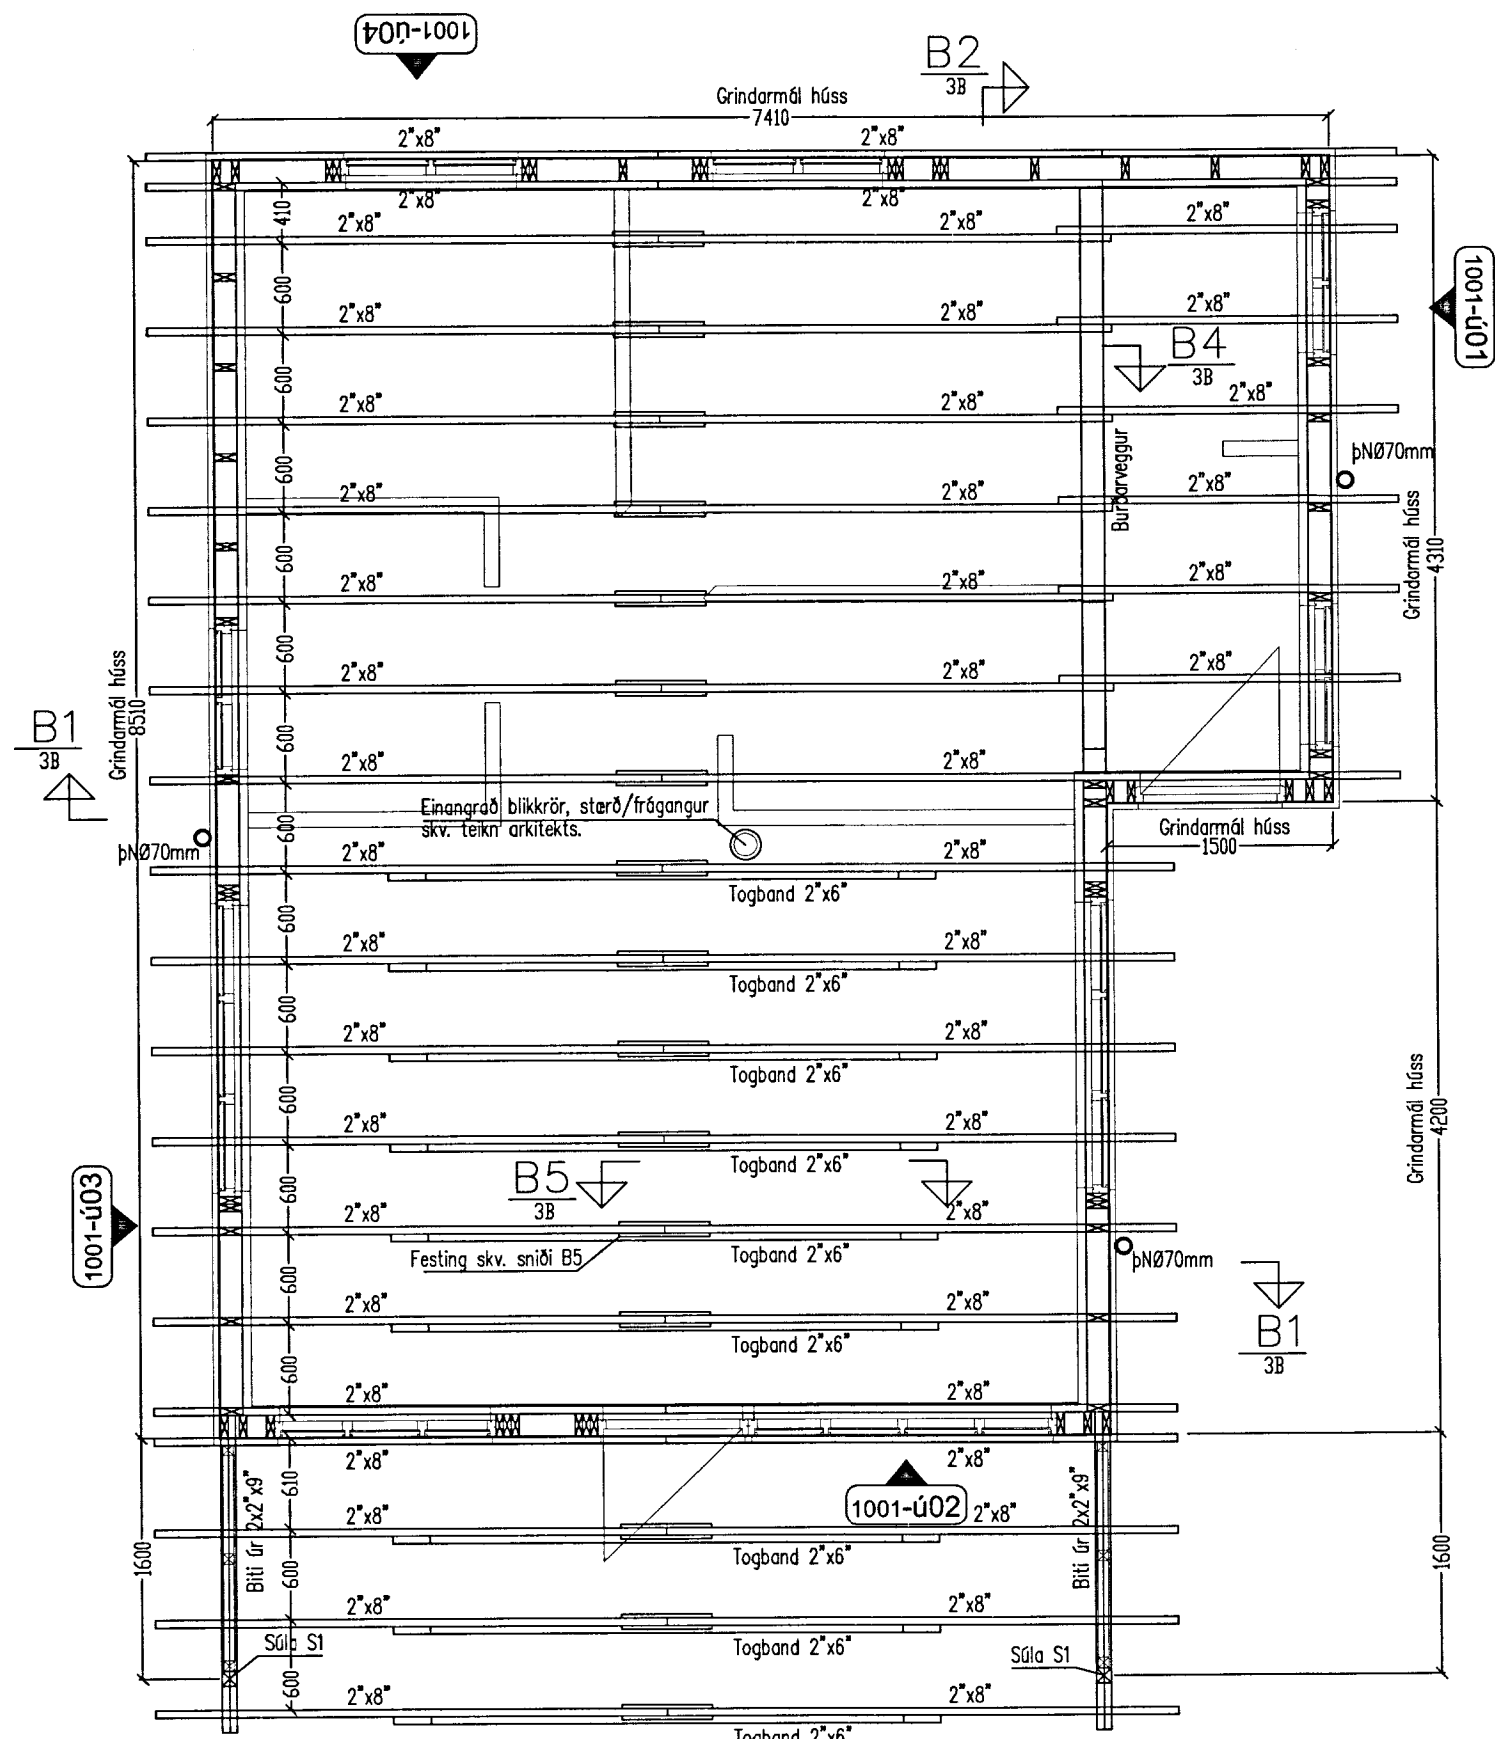


Snið B2 1:20  
Almennt snið í gáfl

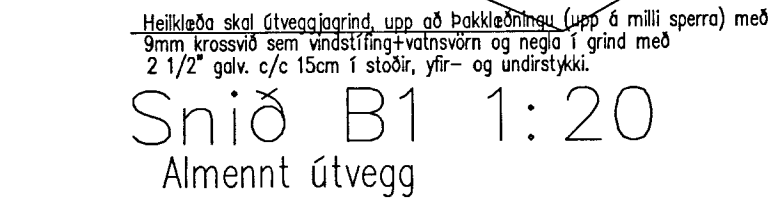


Snið B1 1:20  
Almennt útvegg

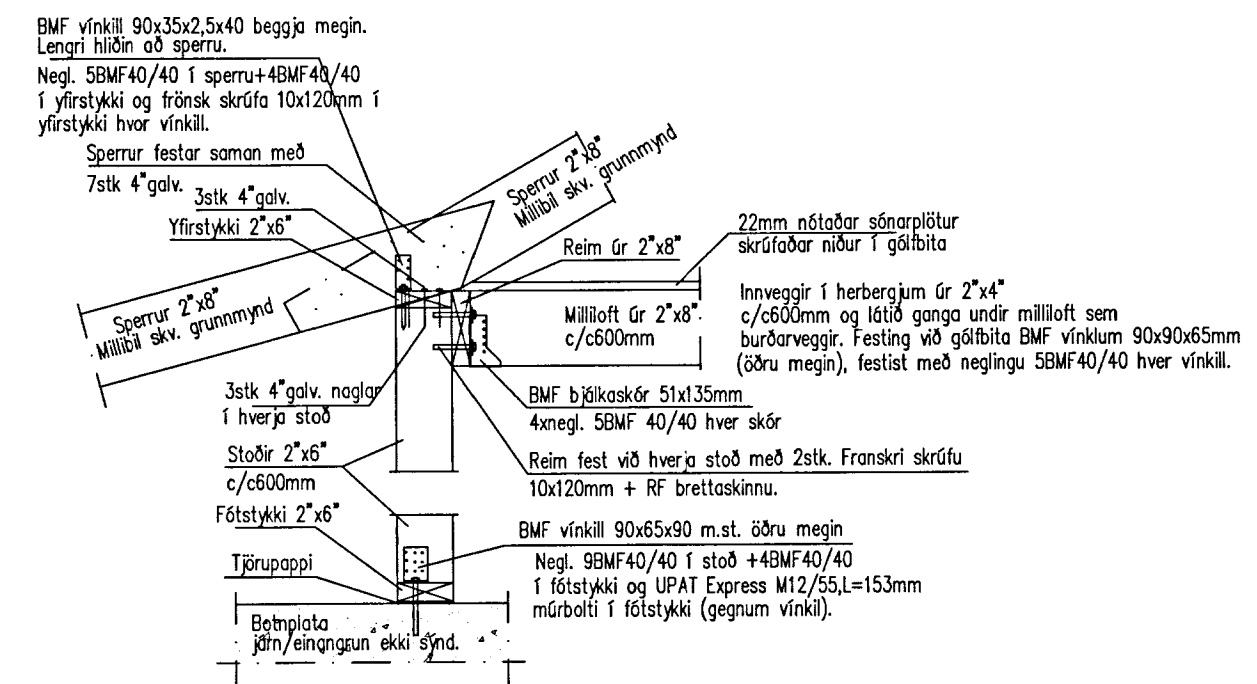

Snið B4 1:20  
Almennt innvegg (burðarvegg)

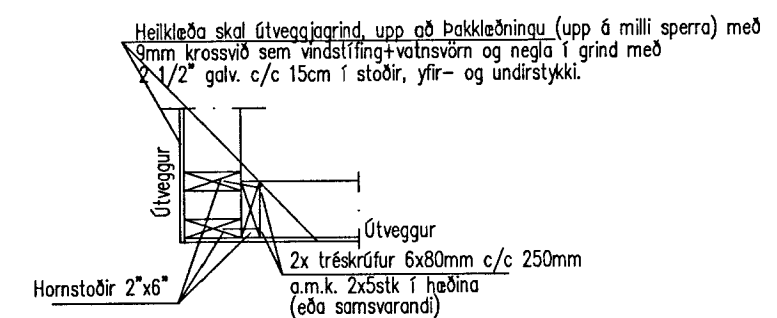

Snið B3 1:20  
Almennt lárétt snið í úthorn

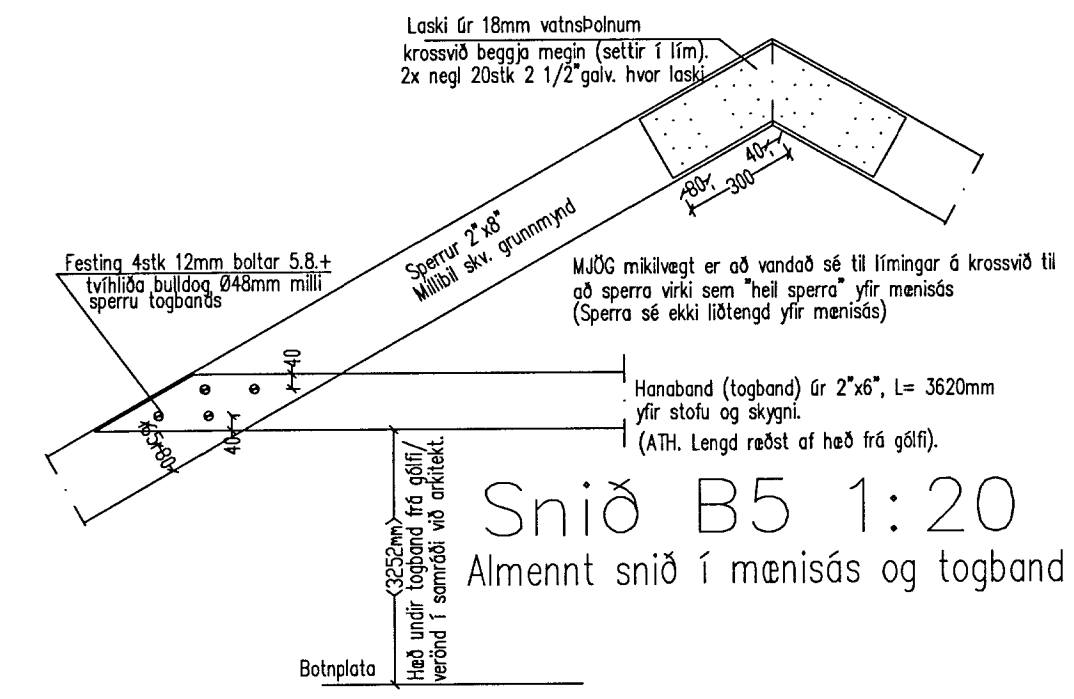

Snið B5 1:20  
Almennt snið í menísás og togband

Trygja skal loftun framhjá gluggum í útveggjarind Trygja skal loftun út um þakkanta/menísás þar sem stoðir/fótstykki leggst að steypu skal setja tjörupappa á milli (rjúfa tengsl timbers og steypu).  
Létt reykkrúr og frágangur skal hafa fengið umsögn/vottun frá brunamálastofnun.

Grunnmynd Þakvirkis 1:50

*Antón Waldemarsson*  
Aritun aðalhönnuðar skv. gr. 19.2 byggingarreglugerð (samræming séruppráttá)

Landnúmer: 169226, mhl. 01.  
Staðgreinir: 8719-1-58440140

Breytingar			Heiðarbraut 14, sumarhús	
Nr.	Dags.	Nafn		
			Tækniþjónusta Bjarna Arnasonar ehf.	<i>Bjarni Arnason</i>
			Smiðjuvegi 11 s: 564 2260, 894 0992 Netfang: bjarniar@simnet.is	
			Grunnmynd Þakvirkis	Nr. 3B
			Sniðmyndir	Dags. 12.12.'12
				Bjarni Arnason kt.: 290461-4489