


Suðurhlið

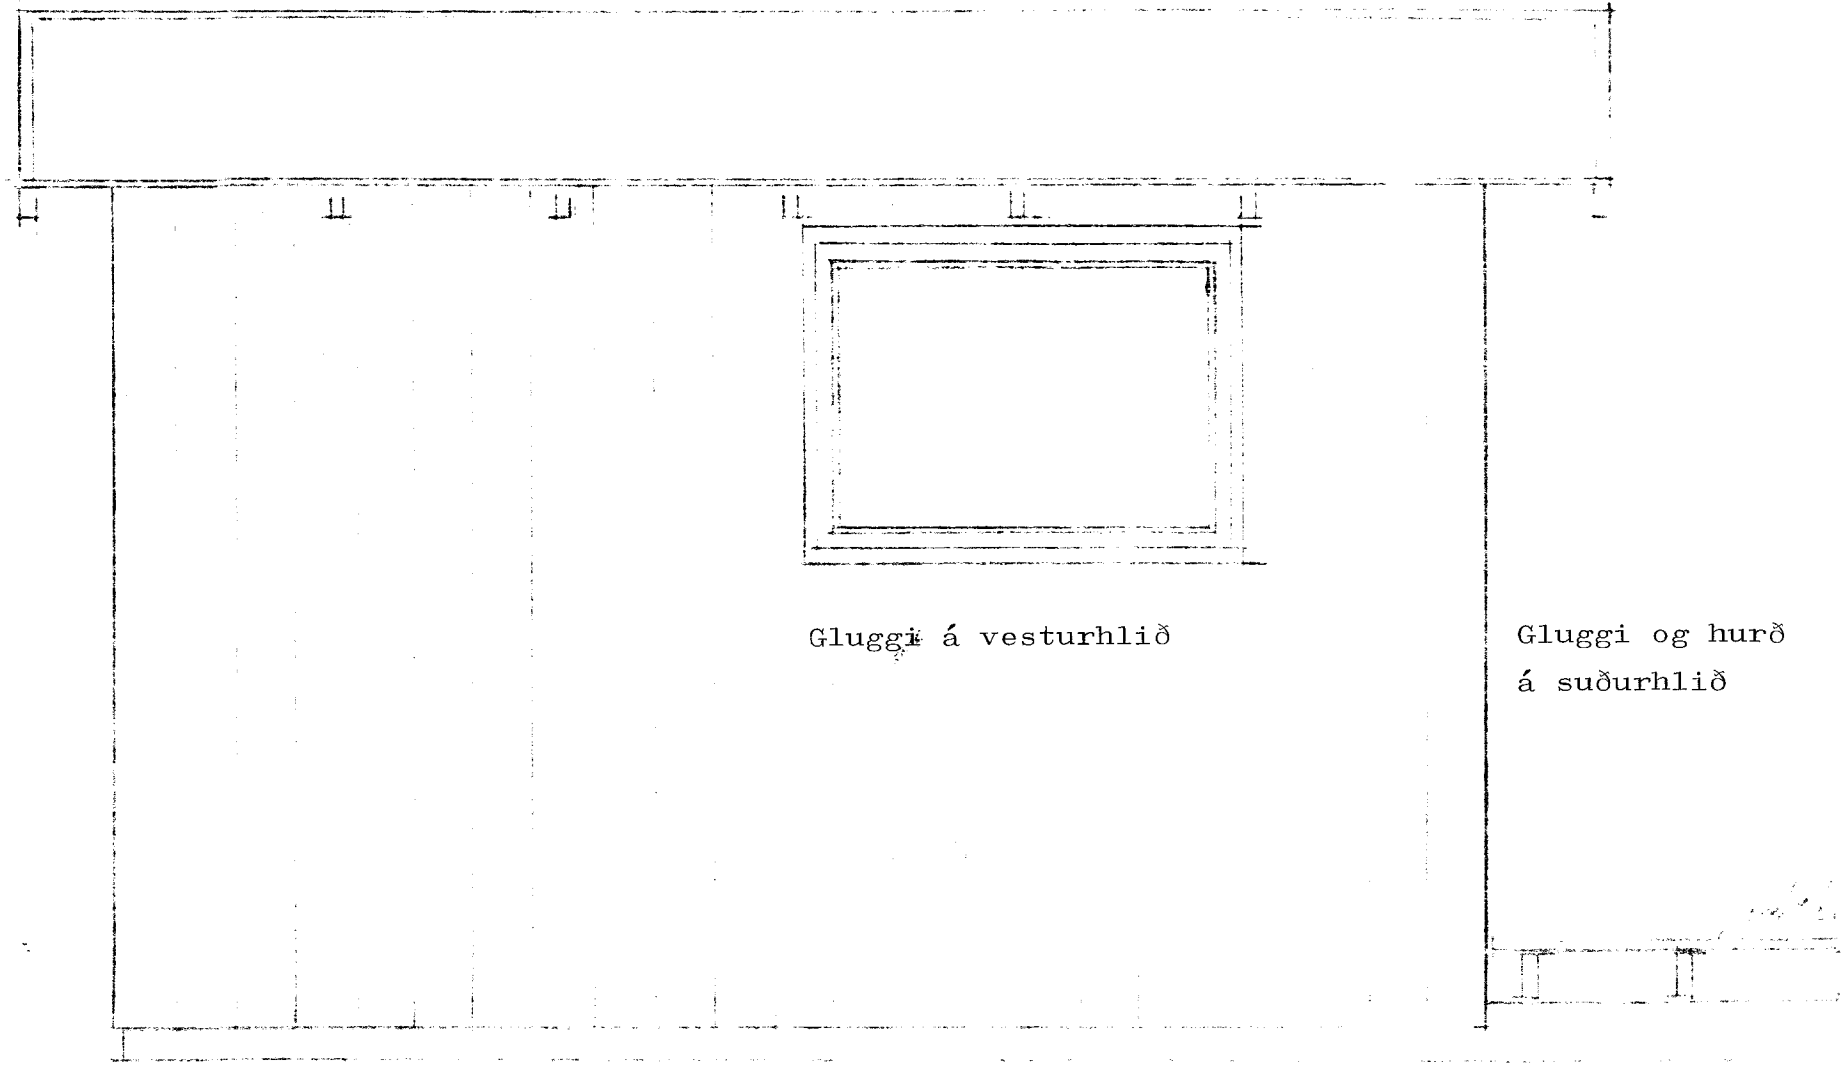

Gluggi á vesturhlið

Gluggi og hurð
á suðurhlið

Samþ. 8/9 '80
Hilmar Grímsson

Verkfæraskúr í landi Guðrúnar S. Jónsdóttur, nmr. 3267-8548, í Vörðuási, Hestslandi, Grímsnesi. Skúrinn er 240x360 cm að stærð, kladdur með vatnsvörðum krossvið að utan. Bárújárnspak. Enginn gluggi á norður- eða austurhlið.

17.07.1980