


GRUNNHYND
 STÆRD: 50,49 M²

- ÞAK:
 BÄRJAÐ
 PAPP
 KLÆÐING
 SPERRUR 2 1/2 x 5"
 GRIND FYRIR TAFUAGU
 PAÐEL KLÆÐING.
 DIMTRÉSBITI


ÞAKHALLI 18°

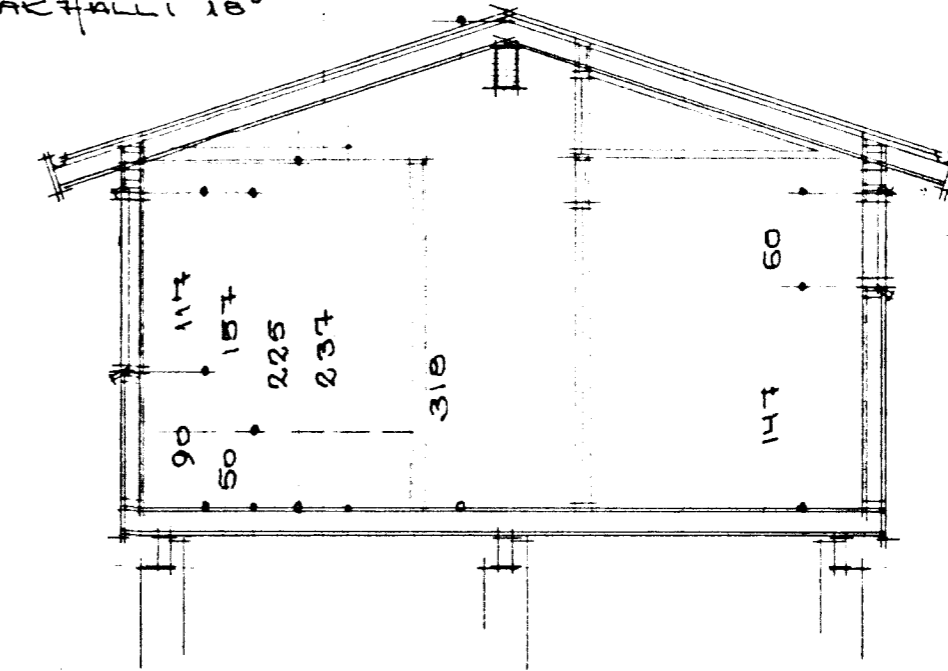


EIÐAUGUÐ:
 STEIÐULL
 ÞAKAÐUÐ.
 FYRIR LEÐAÐ.

- GOLF:
 GOLFBORÐ 22MM
 ÞAKAÐUÐ
 STEIÐULL 5"
 PAPP
 GATAÐ BLÍK
 EÐA ANUÐA JAFN GOTT
 GOLFBITAR 2x6"
 DEGARAR 3x8"

SUIÐ

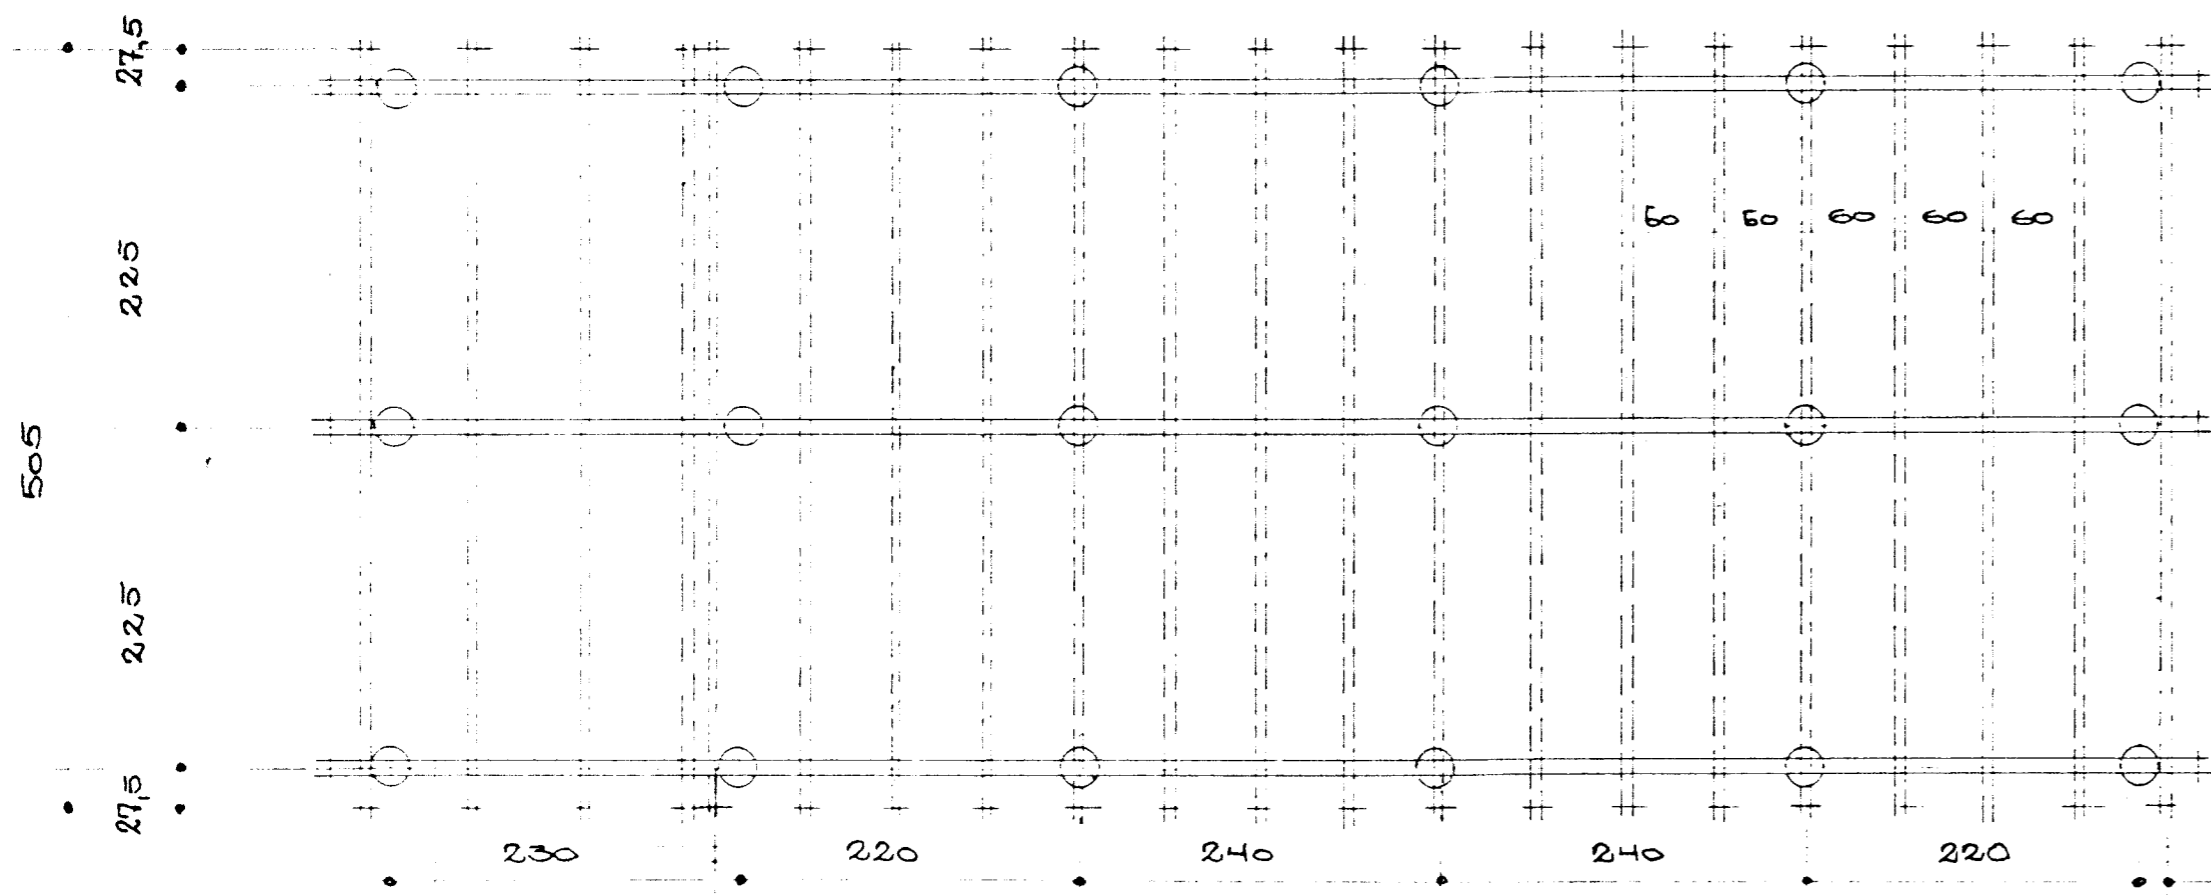

UNDIRSTÖÐUR

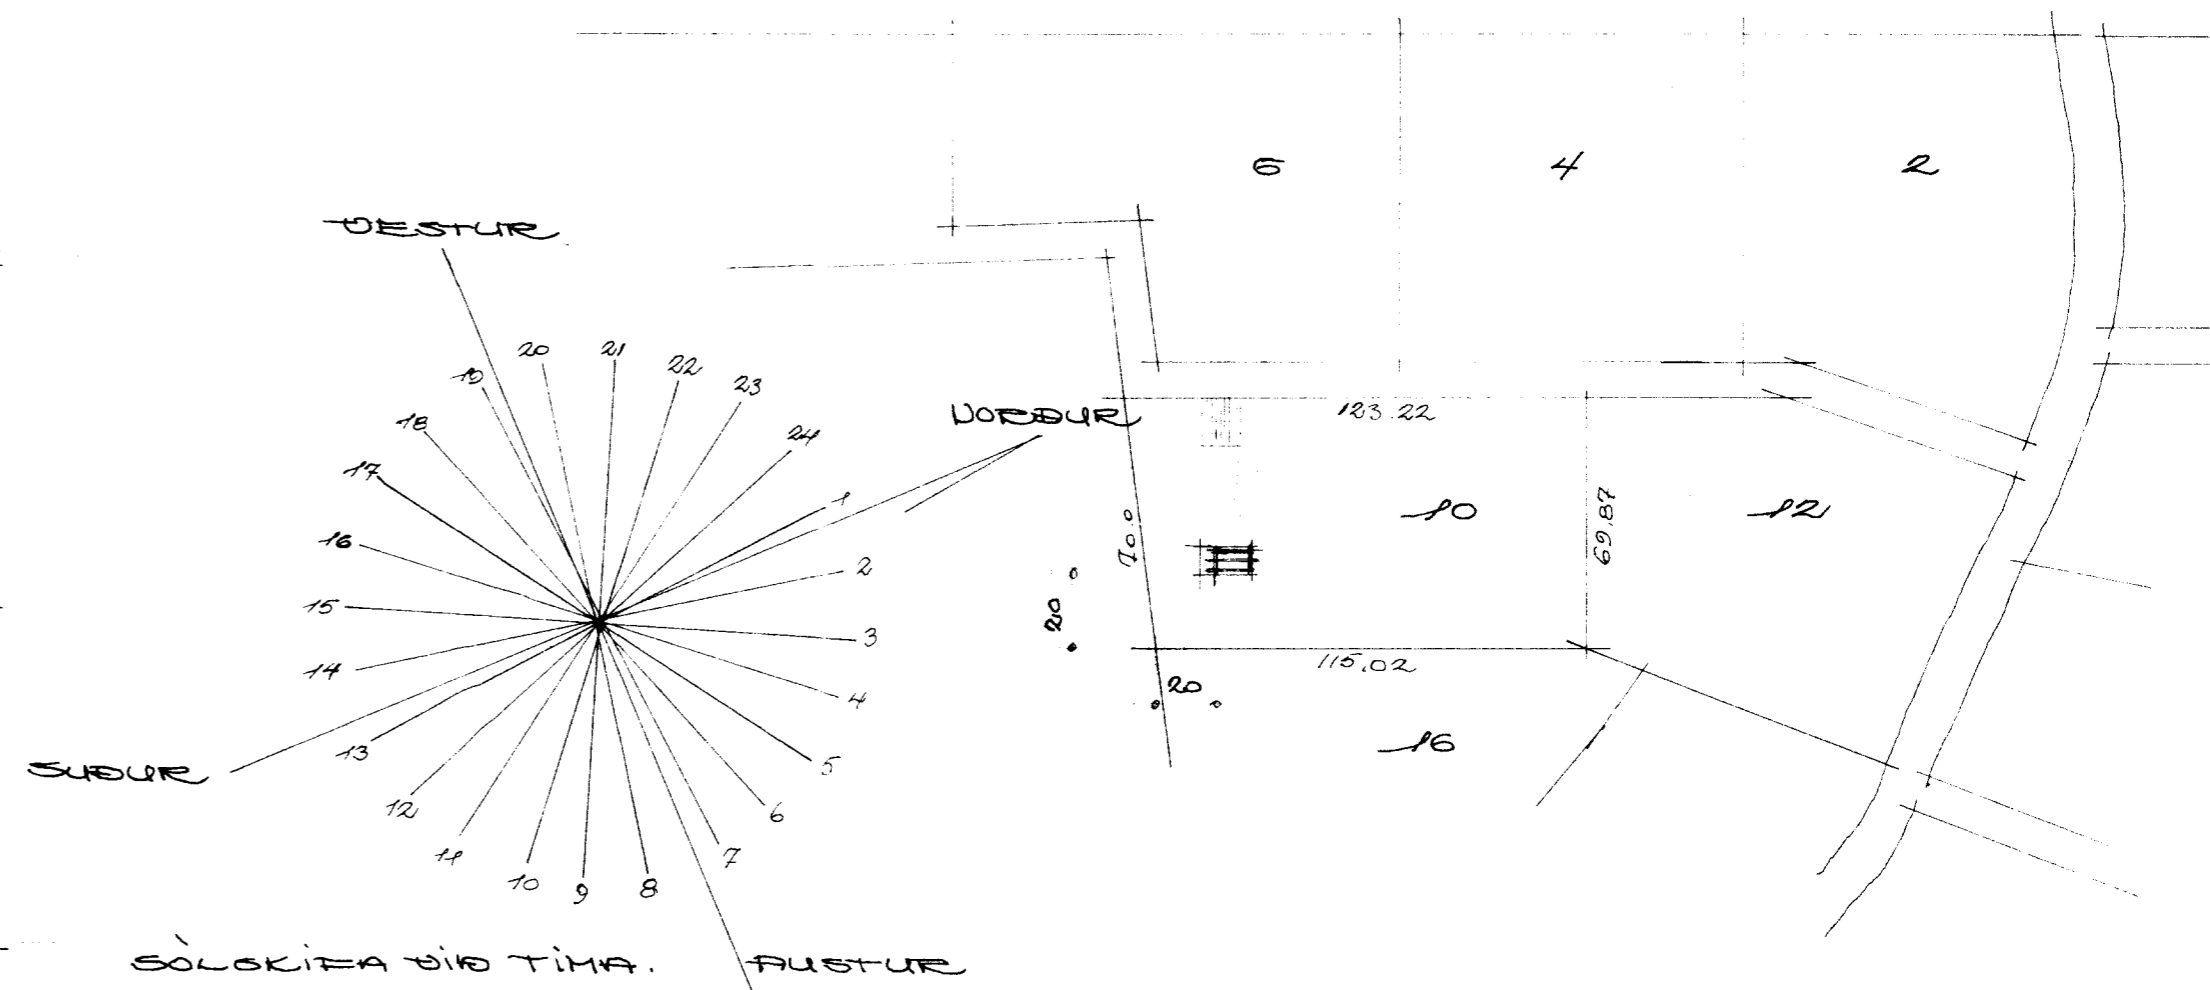

VERKEFNI SUMARÞÚS ÞESTLANDI GRIMSNESI NR: 10	VERK NR. DAGS. JÚNÍ 1989	TEIKN. NR. 101.
GRUNNHYND, SUIÐ, UNDIRST 1:50	BR.	
AFSTÖÐUHYND		