


UNDIRSTÖÐUR, DREGARAR OG GÓLFBITAR
GRUNNMYND
mkv. 1:50

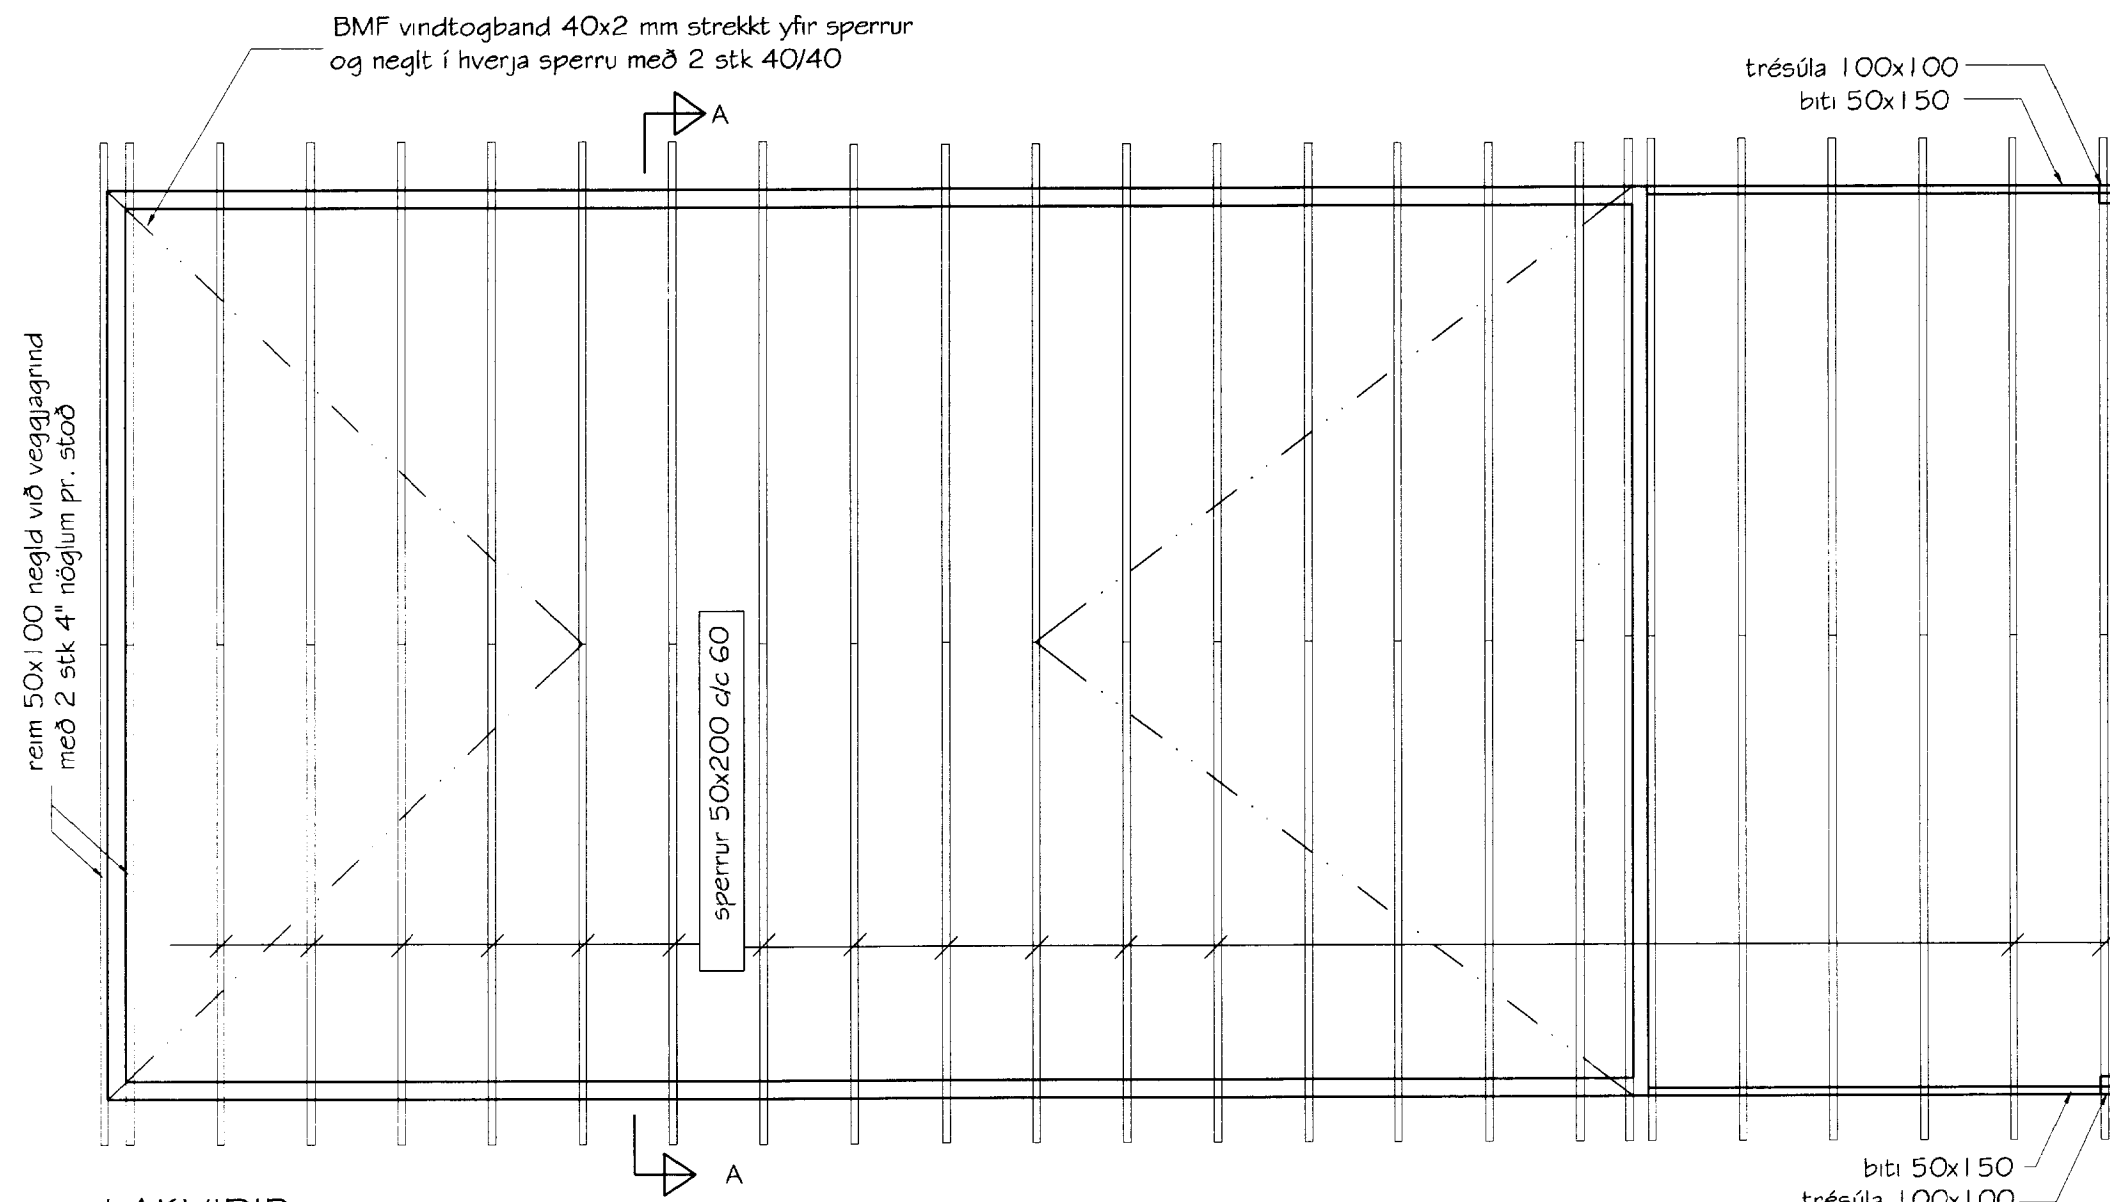

ÞAKVIÐIR
GRUNNMYND
mkv. 1:50

BYGGIGNARLÝSING:
ALLT EFNI SKAL STANDAST KRÖFUR UM K.I.8.
ALLAR FESTINGAR SKULU VERA GALVANISERAÐAR
EÐA RIDFRÍAR.
SETJA SKAL 12 MM RAKAPOLINN KROSSVIÐ UTAN Á
ÚTVEGGJAGRIND. KROSSVIÐINN SKAL NEGLA VIÐ
GRIND MEÐ 2" SAUM C/C 30 SM MEST.

Br. nr.	Dags.	Af.	Breyting
(A)			
(B)			
(C)			
(D)			

TEIKNISTOFAN
TORGÍÐ
RÁÐGJÖF - HÖNNUN - EFTIRLIT

ARMÓLI 36, 108 REYKJAVÍK, SÍMI 568-8866, FAX 568-8878
Þorsteinn Friðþjófsón, Magnús Þ. Guðmundsson,
byggingatæknifræðingur innanhússarkitekt.
Kt. 211055-5299 Kt. 240654-5559

FRÍSTUNDAHÚS
SKJÓLHÓLAVEGUR 109
HESTSLANDI, GRÍMSNESI

Teikningarheiti: GRUNNMYND BURDARVIRKIS

Dags. 18.06.2002 Kvarði 1:50
Hannað þ.F. Teiknað þ.F. Semað *[Signature]*
Verknr. 99-230 Teikn.nr. 601 Breyt.nr.