



BYGGINGAFULLTÖU  
 Samp. 1/6 '92  
 GRÍMSNESHREPPS


*Hilmar Þorsson*

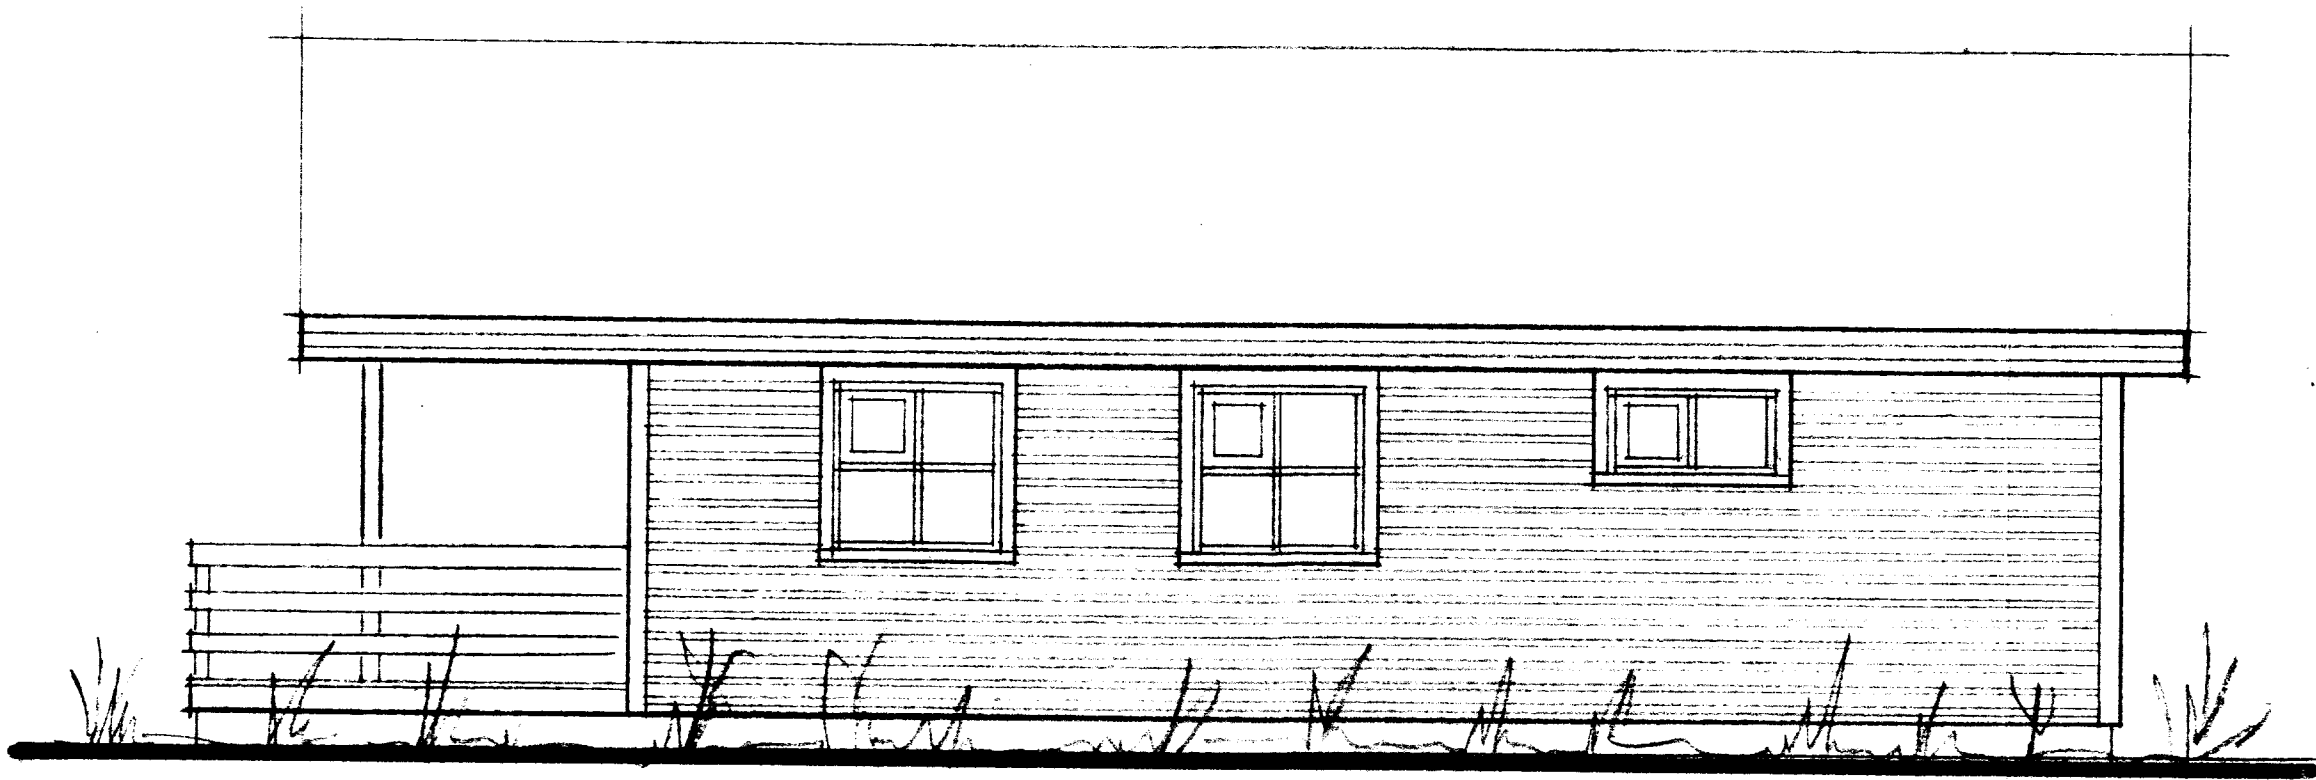


Suð - austur

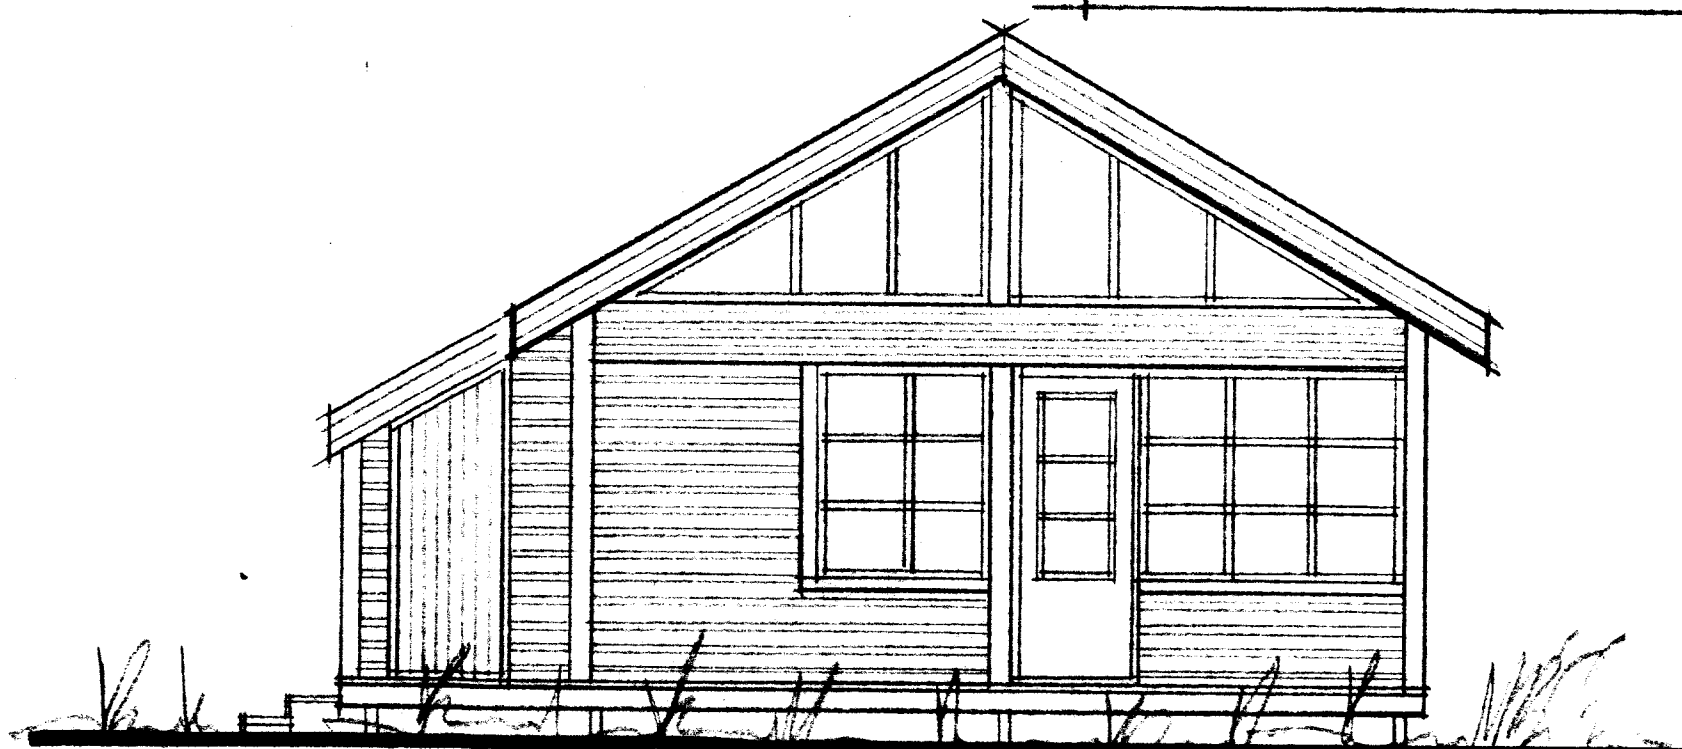


Suð - vestur

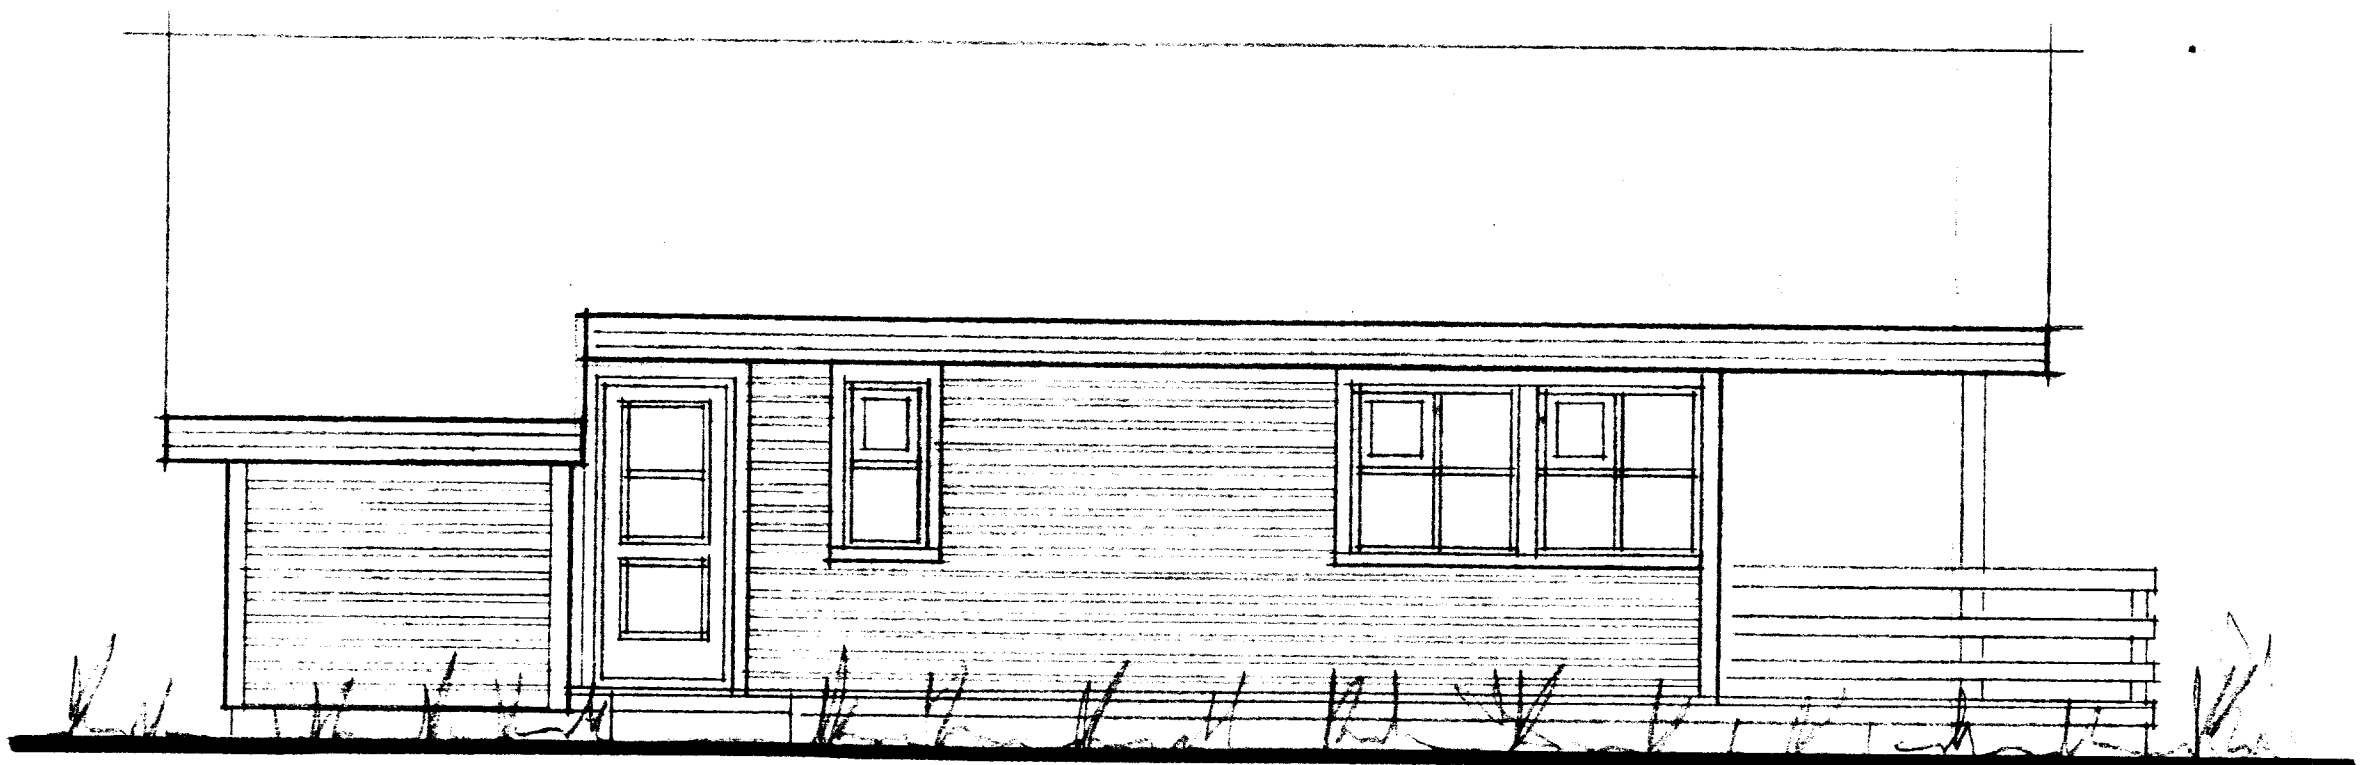

Norð - vestur

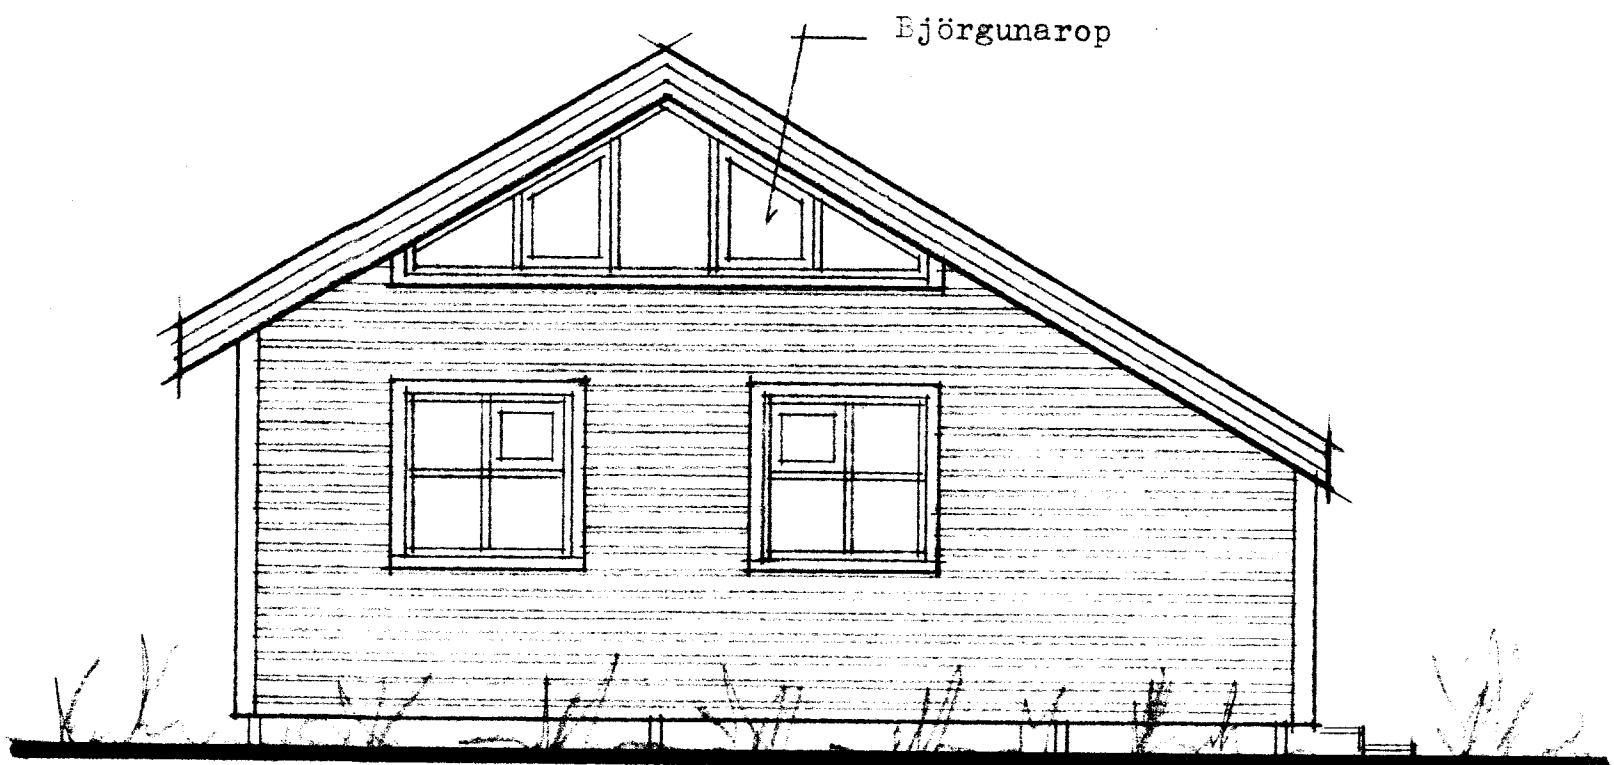

Norð - austur

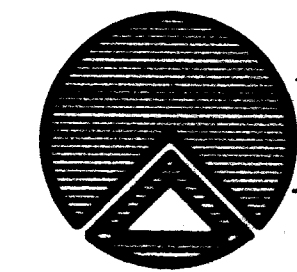

**TEIKNISTOFAN RÖDULL**  
 BARÓNSSTÍGUR 5 - 101 REYKJAVÍK - Sími 626177  
 Sumarbústaður í landi Hests Grímsnesi  
 Lóð nr. 111  
 Útlitsmyndir

TEIKN:	DAGS:	júní 1992
REKNI:	VERK:	92015
YFIRF:	BLAD:	1.02
MKV: 1:50		
<i>Magnús Þorsteinsson</i>		