


LÓÐRÉTT SNIÐ Á BURÐARVIRKI 1:10

DEILI 4

F.R. BYGGINGAFULLTRUANS
REYKJAVÍK
15 JAN. 1998

DEILI 2

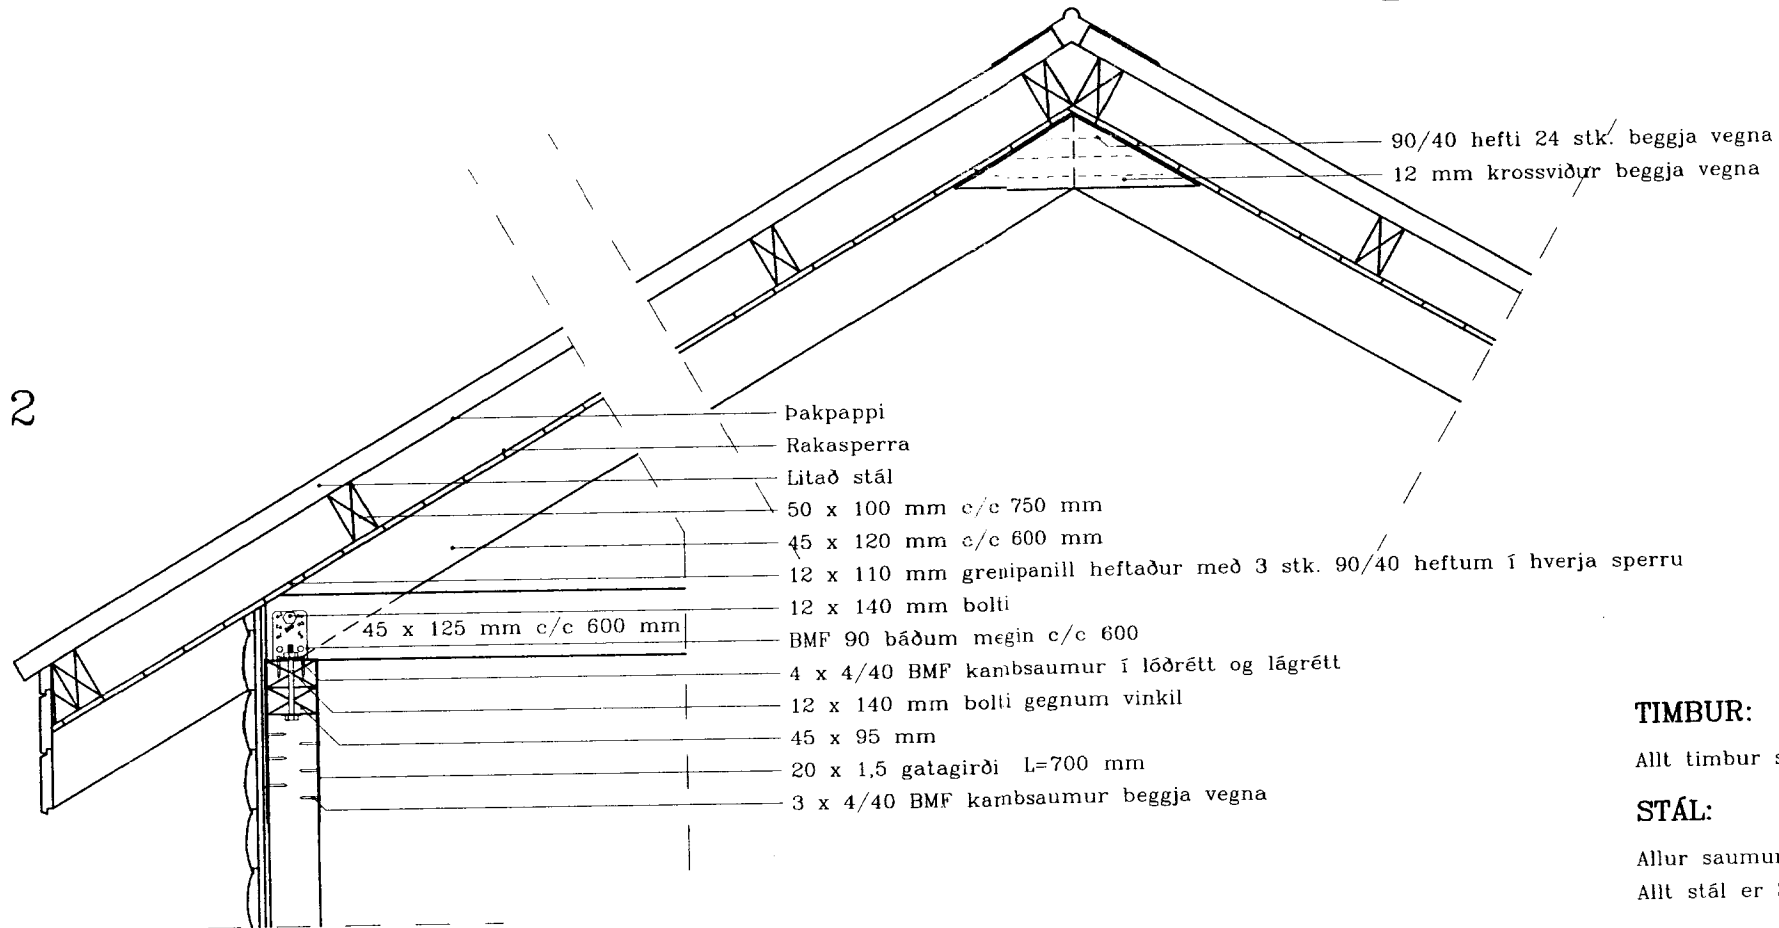

TIMBUR:

Allt timbur skal vera styrkleikaflokkað í flokki K24

STÁL:

Allur saumur og stálfestingar skal vera úr heitgalvaniseruðu stáli
Allt stál er ST. 37.

ÞAK / ÞAKVIRKI:


Sperrubíl skal vera c/c 600 mm
Þakjárn skal neglt með galv. þaksaum í aðra hverja hábáru með amk. 750 mm millibili, við þakbrún skal neglt í hverja hábáru.
Þakrennur 100 mm PVC. Rennubönd c/c 800 mm.
Þakniðurföll Ø 75 mm PVC.
Laskar í mæni skulu negldir fastir í rakapólið lím.

VEGGIR:

Bíl milli veggjastöða skal vera c/c 600 mm
Krossvið skal negla með 50 mm saum með 150 mm millibili og skal hann tengja saman gólf og vegg.

ÖLL MÁL Í mm.

DEILI 1

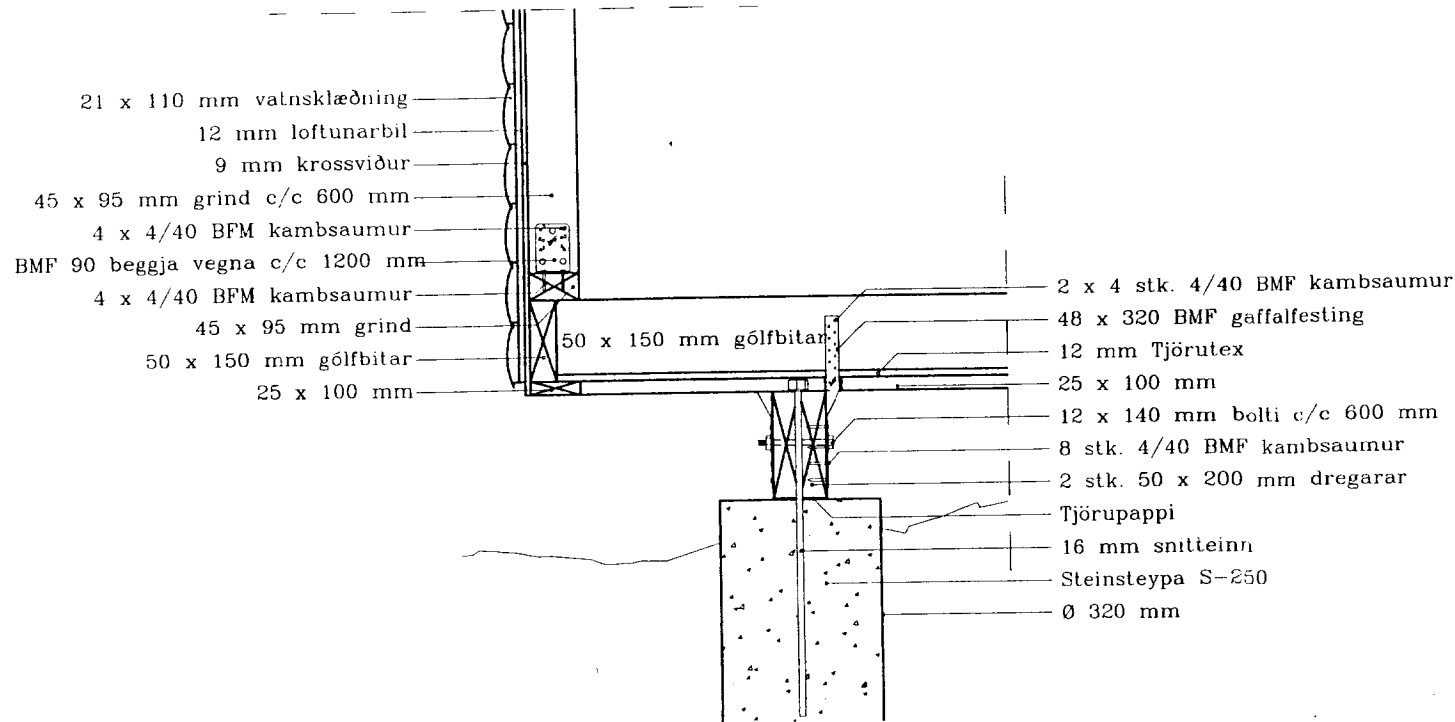

TEIKNAD UPP EFTIR AD HUS VAR SMIDAD

Sumarhús Candlangi

Dags: 14.01.'98	Hönnóð/teiknóð: Páll Kj.	Samb.: JG	M kv.: 1:10	Afangi: Sumarhús Burðarvirki
Heiti: Lóðrétt snið burðarvirkis				Kemur í stað: Vikur fyrir:
Deili 1-2-4				Númer: 01.00
Tilvísun:		Útreikn.:		