



Samp. 01.09.2003

Háttal Ragnarsson

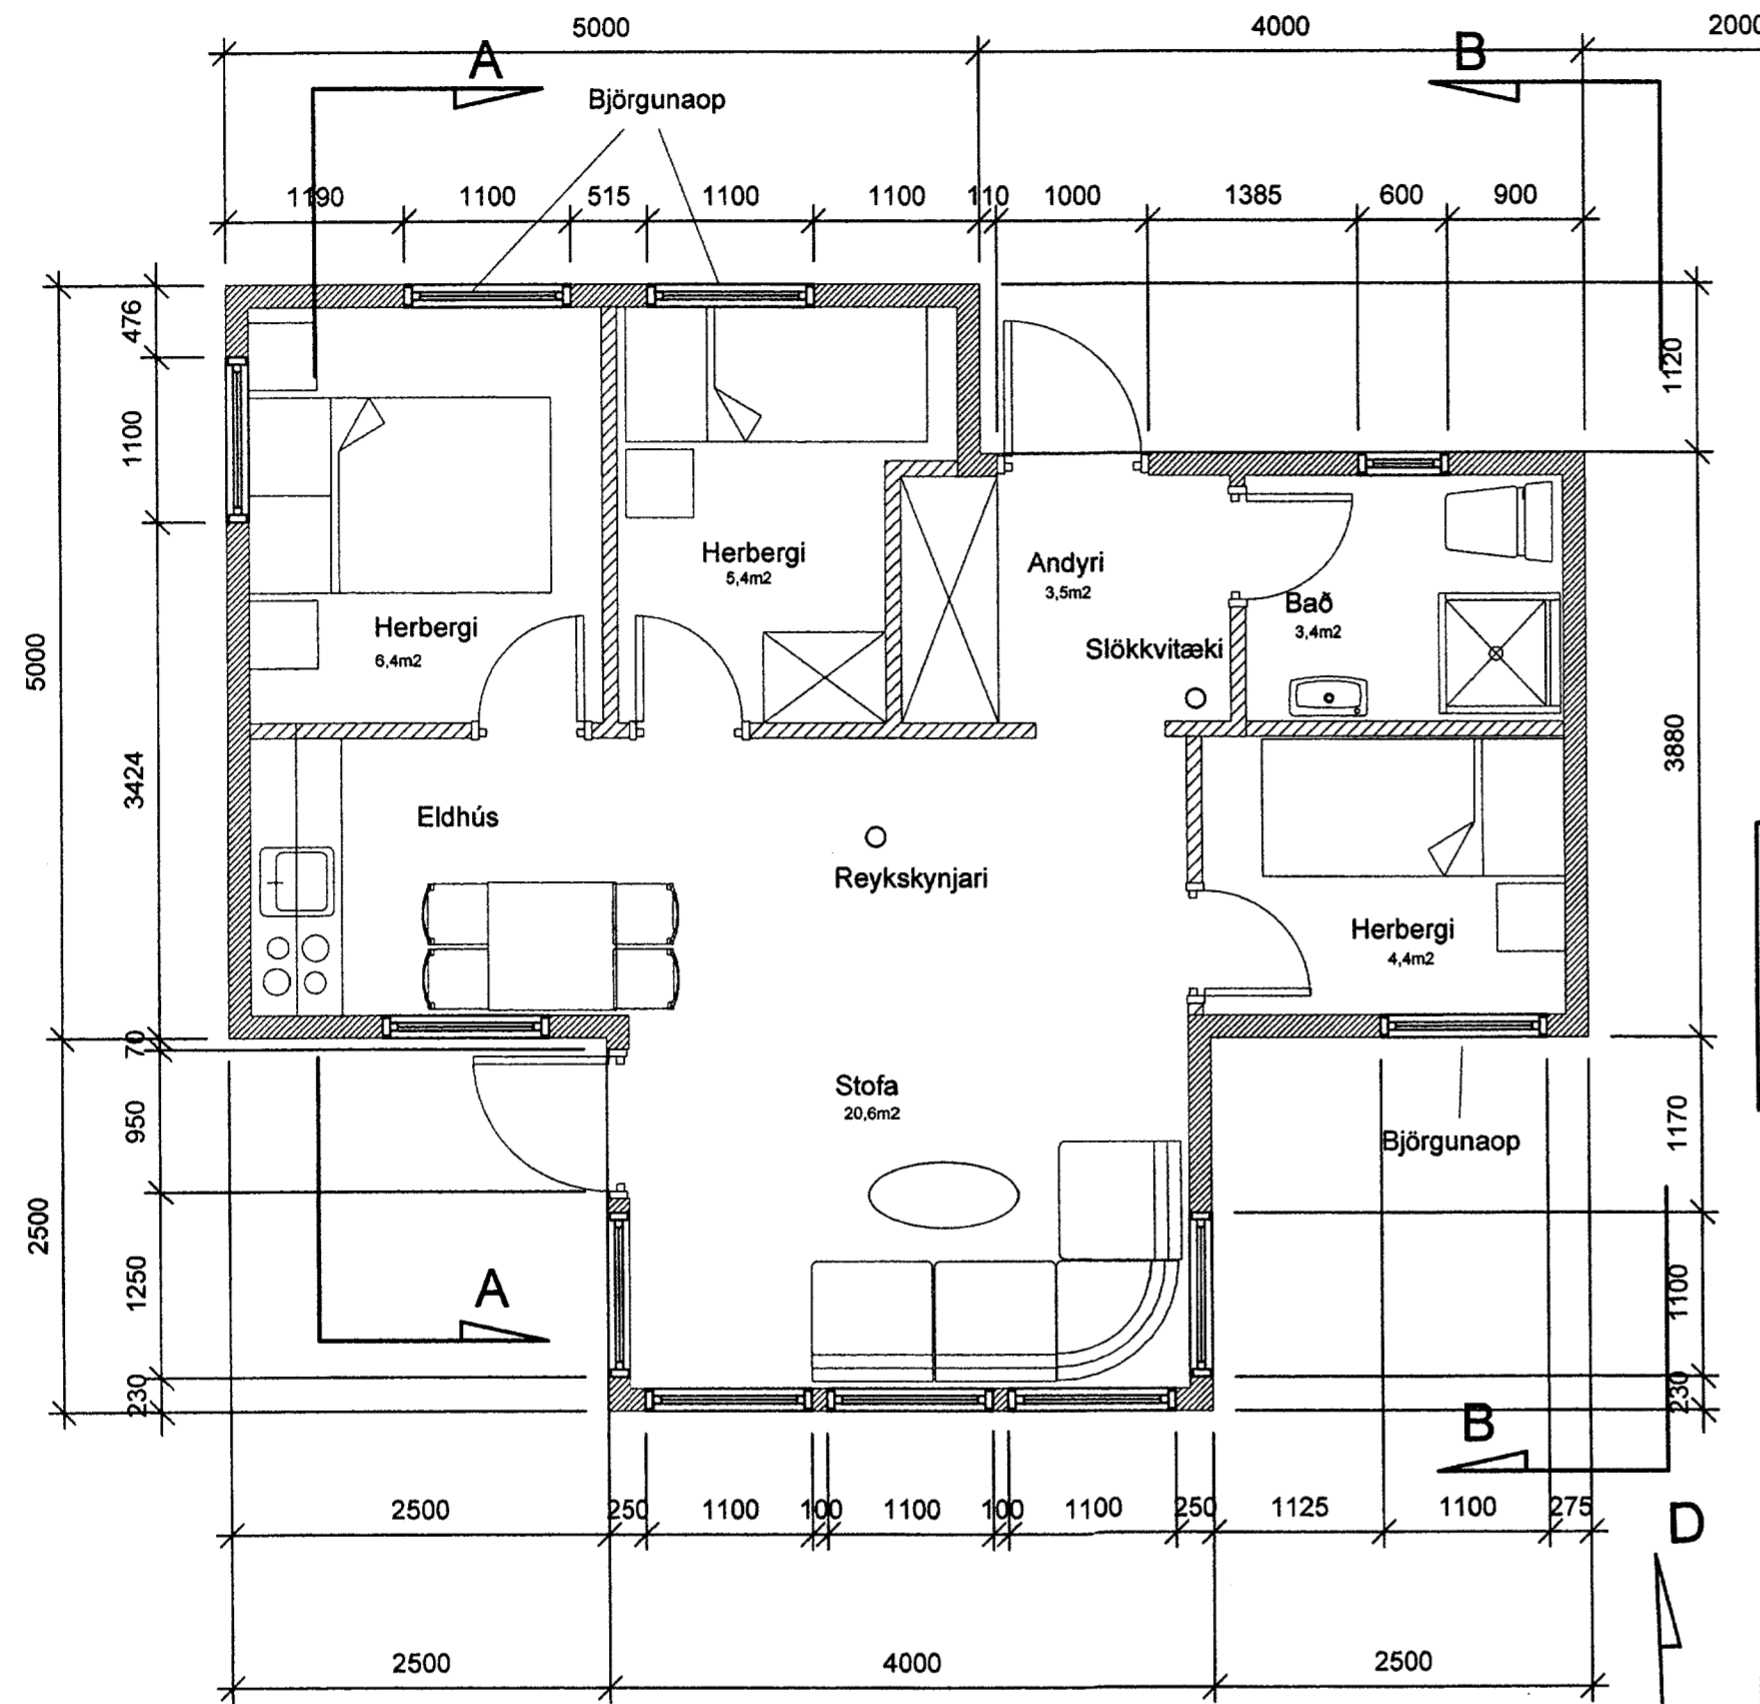

Hús B

Grunnmynd
Mælikvarði 1:50

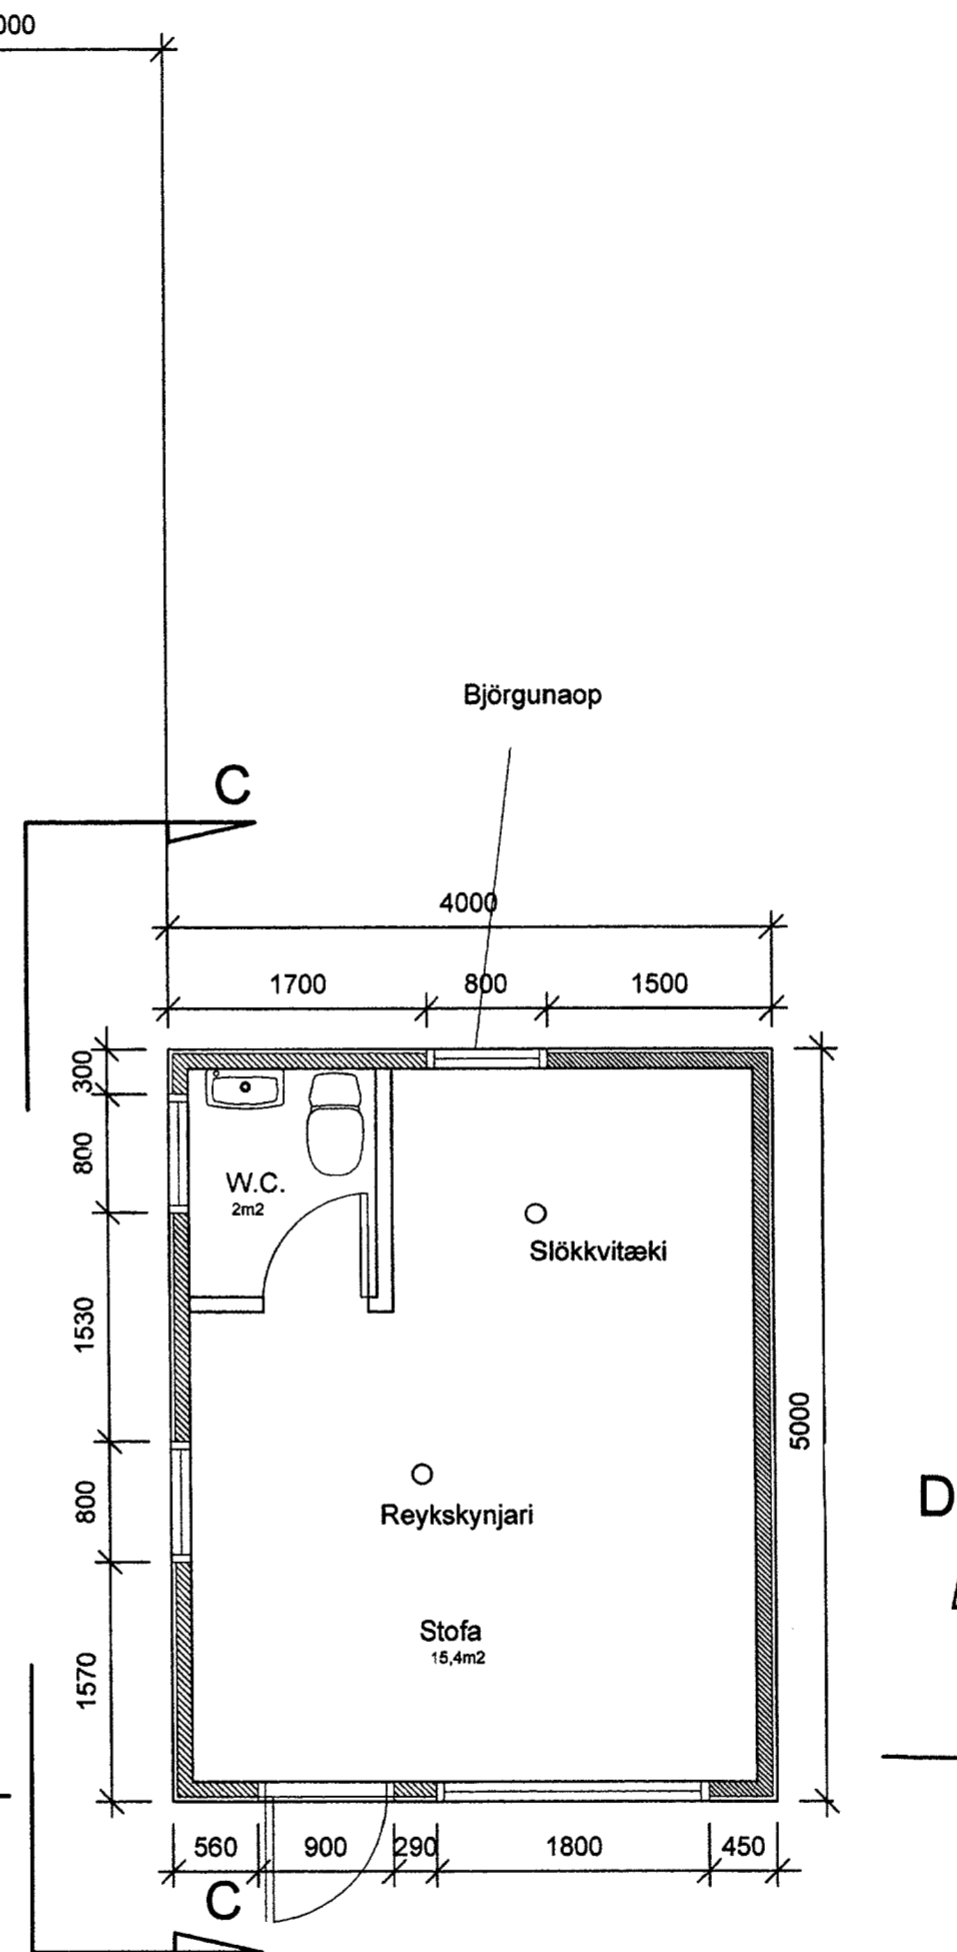

Hús A

Eigandi:
Jón Þóroddur Jónsson
Bollagata 14, 105 Rvk
Kt. 11.11.45-6959, s.5670047

Hannað
Guðjón Þór Ragnarsson
Tæknifræðingur NTFÍ
Kt. 210351-3619

Breyting		Dags.	Nafn	Sumarhús nr. 117, í landi Hests, Grímsnesi	
	Reiknað		G.R.	Grunnmynd	Kvarði 1:50
	Telknað	27.08.03	K.V.G.		Nr. 2
	Yfirfarð		G.R.		
EK-Sumarhús Verkstæði : Flugumýri 6 270 Mosfellsbæ Sími 5666430				Hannað þar Ragnarsson	