


Samp. 01.07.2003

Hannað Guðjón Þór Ragnarsson

Spærrur c/c60, 50x150mm
 þakjárn
 þakpappi
 klæðning
 125mm steinull
 þolplast
 listar
 panill

Flatarmál húss 50m²
 Rúmmál 143m³

Veggjagrind c/c60, 50x125mm
 vatnslæðning 20x120mm
 listar til loftunar
 krossviður 9mm
 125mm steinull
 þolplast
 lagnagrind 30x30mm
 panill

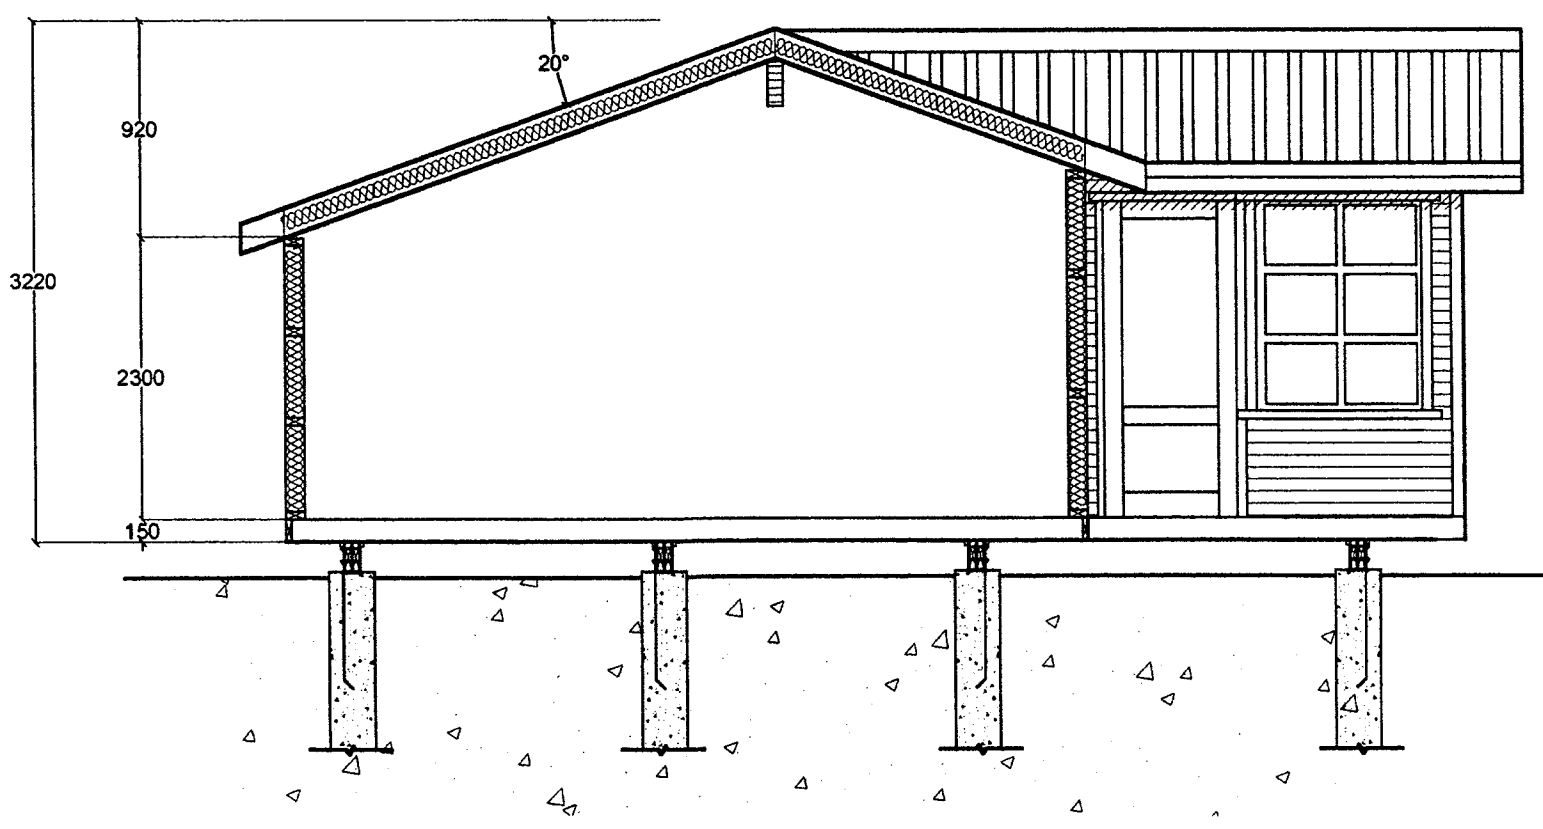

Snið AA
 Mælikvarði 1:50

Gólfbitar c/c60, 50x150mm
 parket
 22mm v313 gólfborð
 þolplast
 150mm steinull
 olíusoð. harðtex

Dregarar 3x2x50x200m

Spærrur c/c60, 50x150mm

þakjárn
 þakpappi
 klæðning
 125mm steinull
 þolplast
 listar
 panill


Flatarmál húss 20m²
 Rúmmál 56,6m³

Veggjagrind c/c60, 50x100mm

vatnslæðning 20x120mm
 listar til loftunar
 krossviður 9mm
 100mm steinull
 þolplast
 lagnagrind 30x30mm
 panill

Gólfbitar c/c60, 50x150mm
 parket
 22mm v313 gólfborð
 þolplast
 150mm steinull
 olíusoð. harðtex

Dregarar 3x2x50x200m

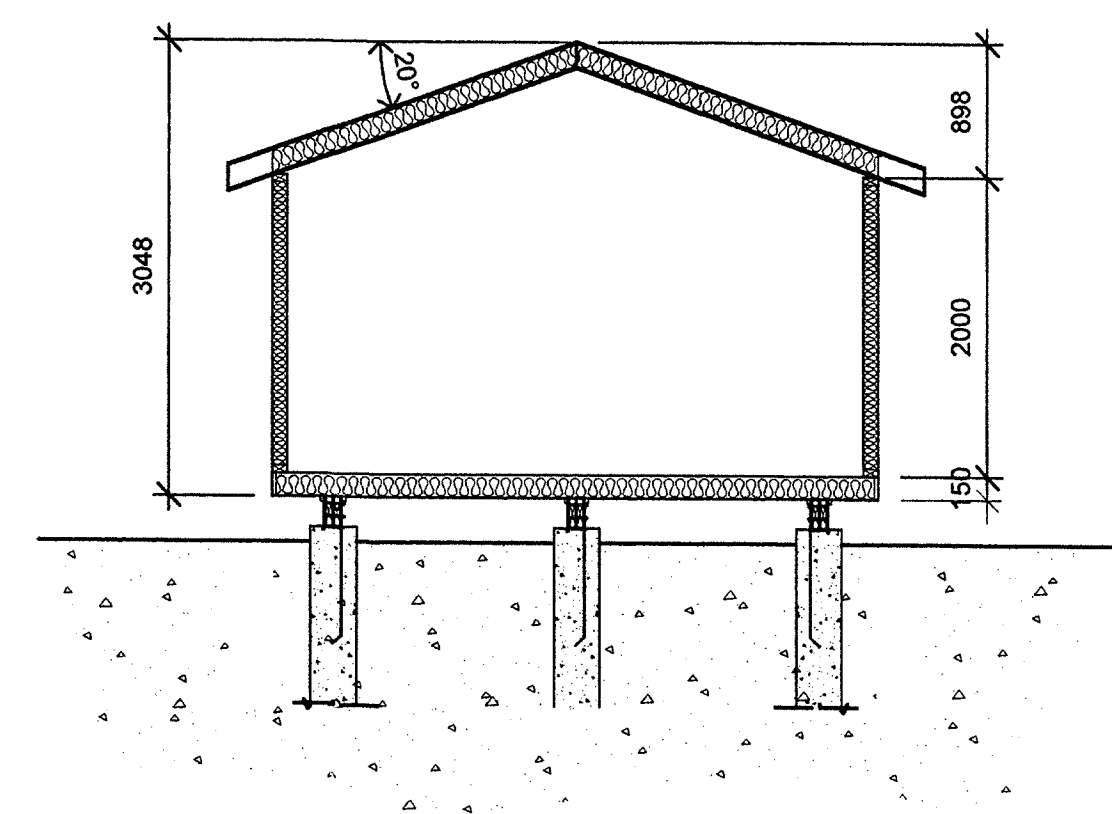

Snið DD
 Mælikvarði 1:50

Eigandi:
 Jón Þóroddur Jónsson
 Bollagata 14, 105 Rvk
 Kt. 11.11.45-6959, s.5670047

Hannað
 Guðjón Þór Ragnarsson
 Tæknifræðingur NTFÍ
 Kt. 210351-3619

Breyting	Dags.	Nafn	Sumarhús nr. 117, í landi Hests, Grímsnesi	
	Reiknað	G.R.	Snið	Kvarði 1:50
	Telknað	K.V.G.		Nr. 4
	Yfirfarð	G.R.		
EK-Sumarhús Verkstæði : Flugumýri 6 270 Mosfellsbæ Sími 5686430			<i>Hannað Guðjón Þór Ragnarsson</i>	