
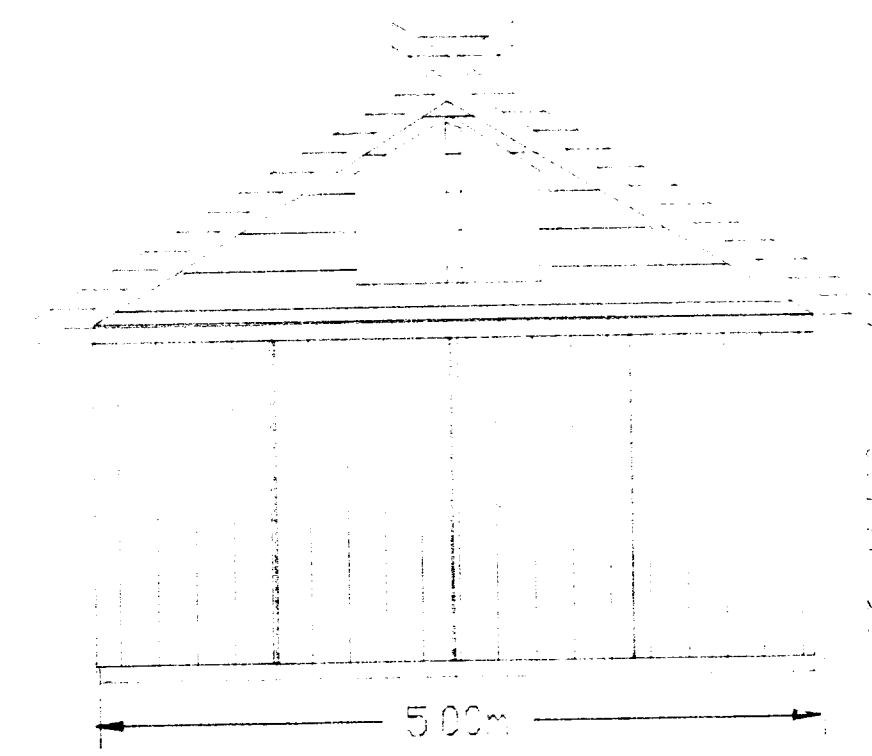
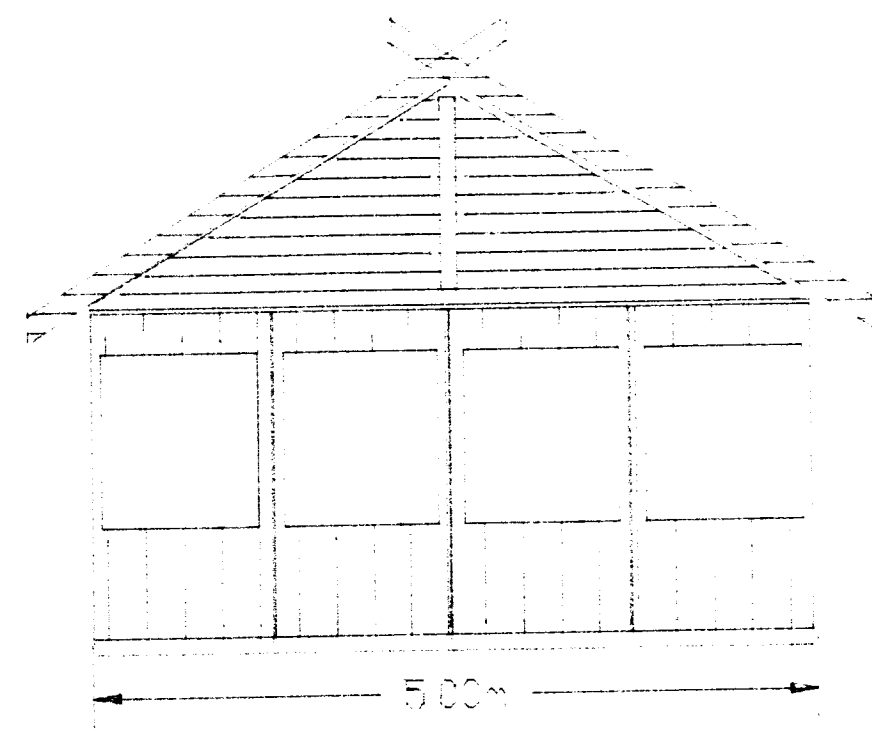
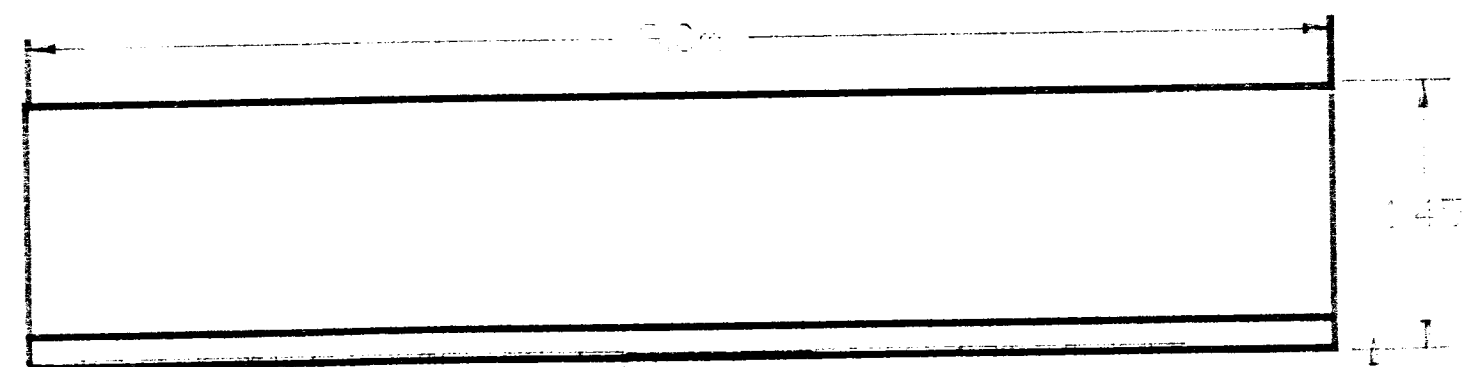


Sumarhús EDDA  
 Staset í gímsnesi Árneshvols  
 Eigandi: Guðlaugur J. Erlend

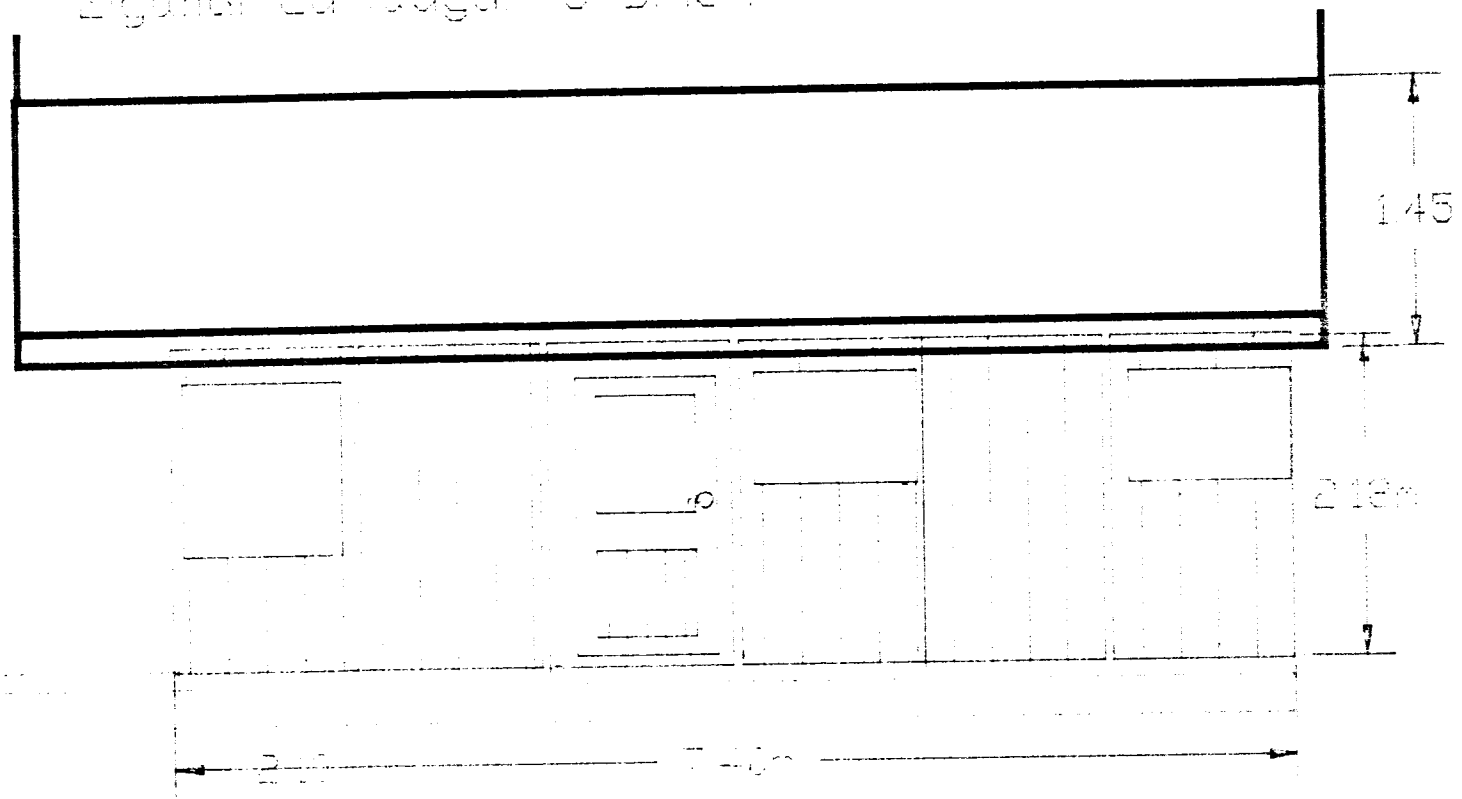

**SUMARHÚS EDDA**  
 Eðvarð Hermannsson, húsmiður  
 Nnr. 1693-5093, Sími 666459  
 Dvergheið 16, 270 Mosfellssveit

SUMARHÚS EDDA 3742  
 Staset í gímsnesi Árneshvols  
 Tel. Eðvarð Hermannsson  
 Nnr. 150