

Samp. 18/7 2000
Rafn Ragnarsson

BYGGINGARLÝSING

ÓTVEGGIR ERU BYGGDIR ÓR LÍMTRÉBJÁLKUM. ÞAK, INNVEGGIR OG GÓLF ERU BYGGD ÓR TIMBRI Í ÞAKI ERU SPERRUR MED LÍMTRÉBITA Í MÆNI HÓSID STENDUR Á STEYPTUM UNDIRSTÖÐUM Á KLÖPP EDA Á ÞJAPPADRI FROSTÞOLINNI FYLLINGU

UPPBYGGING Á GÓLFI :

- NÓTUD GÓLFBORD 28 mm
- RAKAVARNARLAG
- GÓLFBITAR 41x195 mm c/c 600 mm
- EINANGRUN 200 mm
- VINDLOKUN, PLÖTUR 12 mm
- LEIDNITAP 0,23 W/m² C

UPPBYGGING BJÁLKAÓTVEGGIR :

- LÍMTRÉBJÁLKAR 134x180 mm
- GLUGGAR, LEIDNITAP 1,5 W/m² C
- HURDIR, LEIDNITAP 2,0 W/m² C
- ÓTVEGGUR LEIDNITAP 0,76 W/m² C

UPPBYGGING EFRA GÓLF

- NÓTUD GÓLFBORD 28 mm
- GÓLFBITAR 41x195 c/c 600 mm
- STEINULL 150 mm
- LOFTAKLEDNING

UPPBYGGING ÞAKS :

- ÞAKEFNI
- ÞAKPAPPI
- NÓTUD BORDAKLEDNING 22x95 mm
- SPERRUR 41x220 mm c/c 600 mm
- STEINULL 200 mm, 50 mm
- RAKAVARNARLAG
- LOFTAKLEDNING
- LEIDNITAP 0,20 W/m² C

HITATAP VEGID MEDALTAL ÓTVEGGJA 1.36 W/m² C
 HITATAP MIDAD VID GÓLFLÖT HÓSS 1.84 W/m² C

STÆRDIR

SUMARHÓUS 1. HED	69.9 m ²	
2. HED	49.0 m ²	
SUMARHÓUS STÆRD	118.9 m ²	333.0 m ³
LÖÐARSTÆRD		8288.0 m ²
NYTING		0.014

NR.	DAGS.	BREYTING

SKÝRINGAR

11/7'00

SÉMUNDUR EIRIKSSON 261249-2949

RAFN RAGNARSSON
 SKJÓLHÓLAVEGUR 124
 HESTLAND, GRÍMSNESH. 801 SELFÖSS


KLÖPP

KLÖPP ARKITEKTAR-VERKFRÉDINGAR EHF
 NETHYL 2, PÓSTHÓLF 10050, 110 REYKJAVÍK
 SÍMI 577 2277, 699 7747 FAX 577 2280

HEITI TEIKN. SUMARHÓUS Í HESTLANDI
 AFST.M, BYGGLÝSING, SKRÁN.T.

MÆLIKVARDI 1:2000,1:50000 DAGS. 30.06.00

TEIKNING A 001 VERK V 00-105
 BREYTING YFIRFARID S.E.

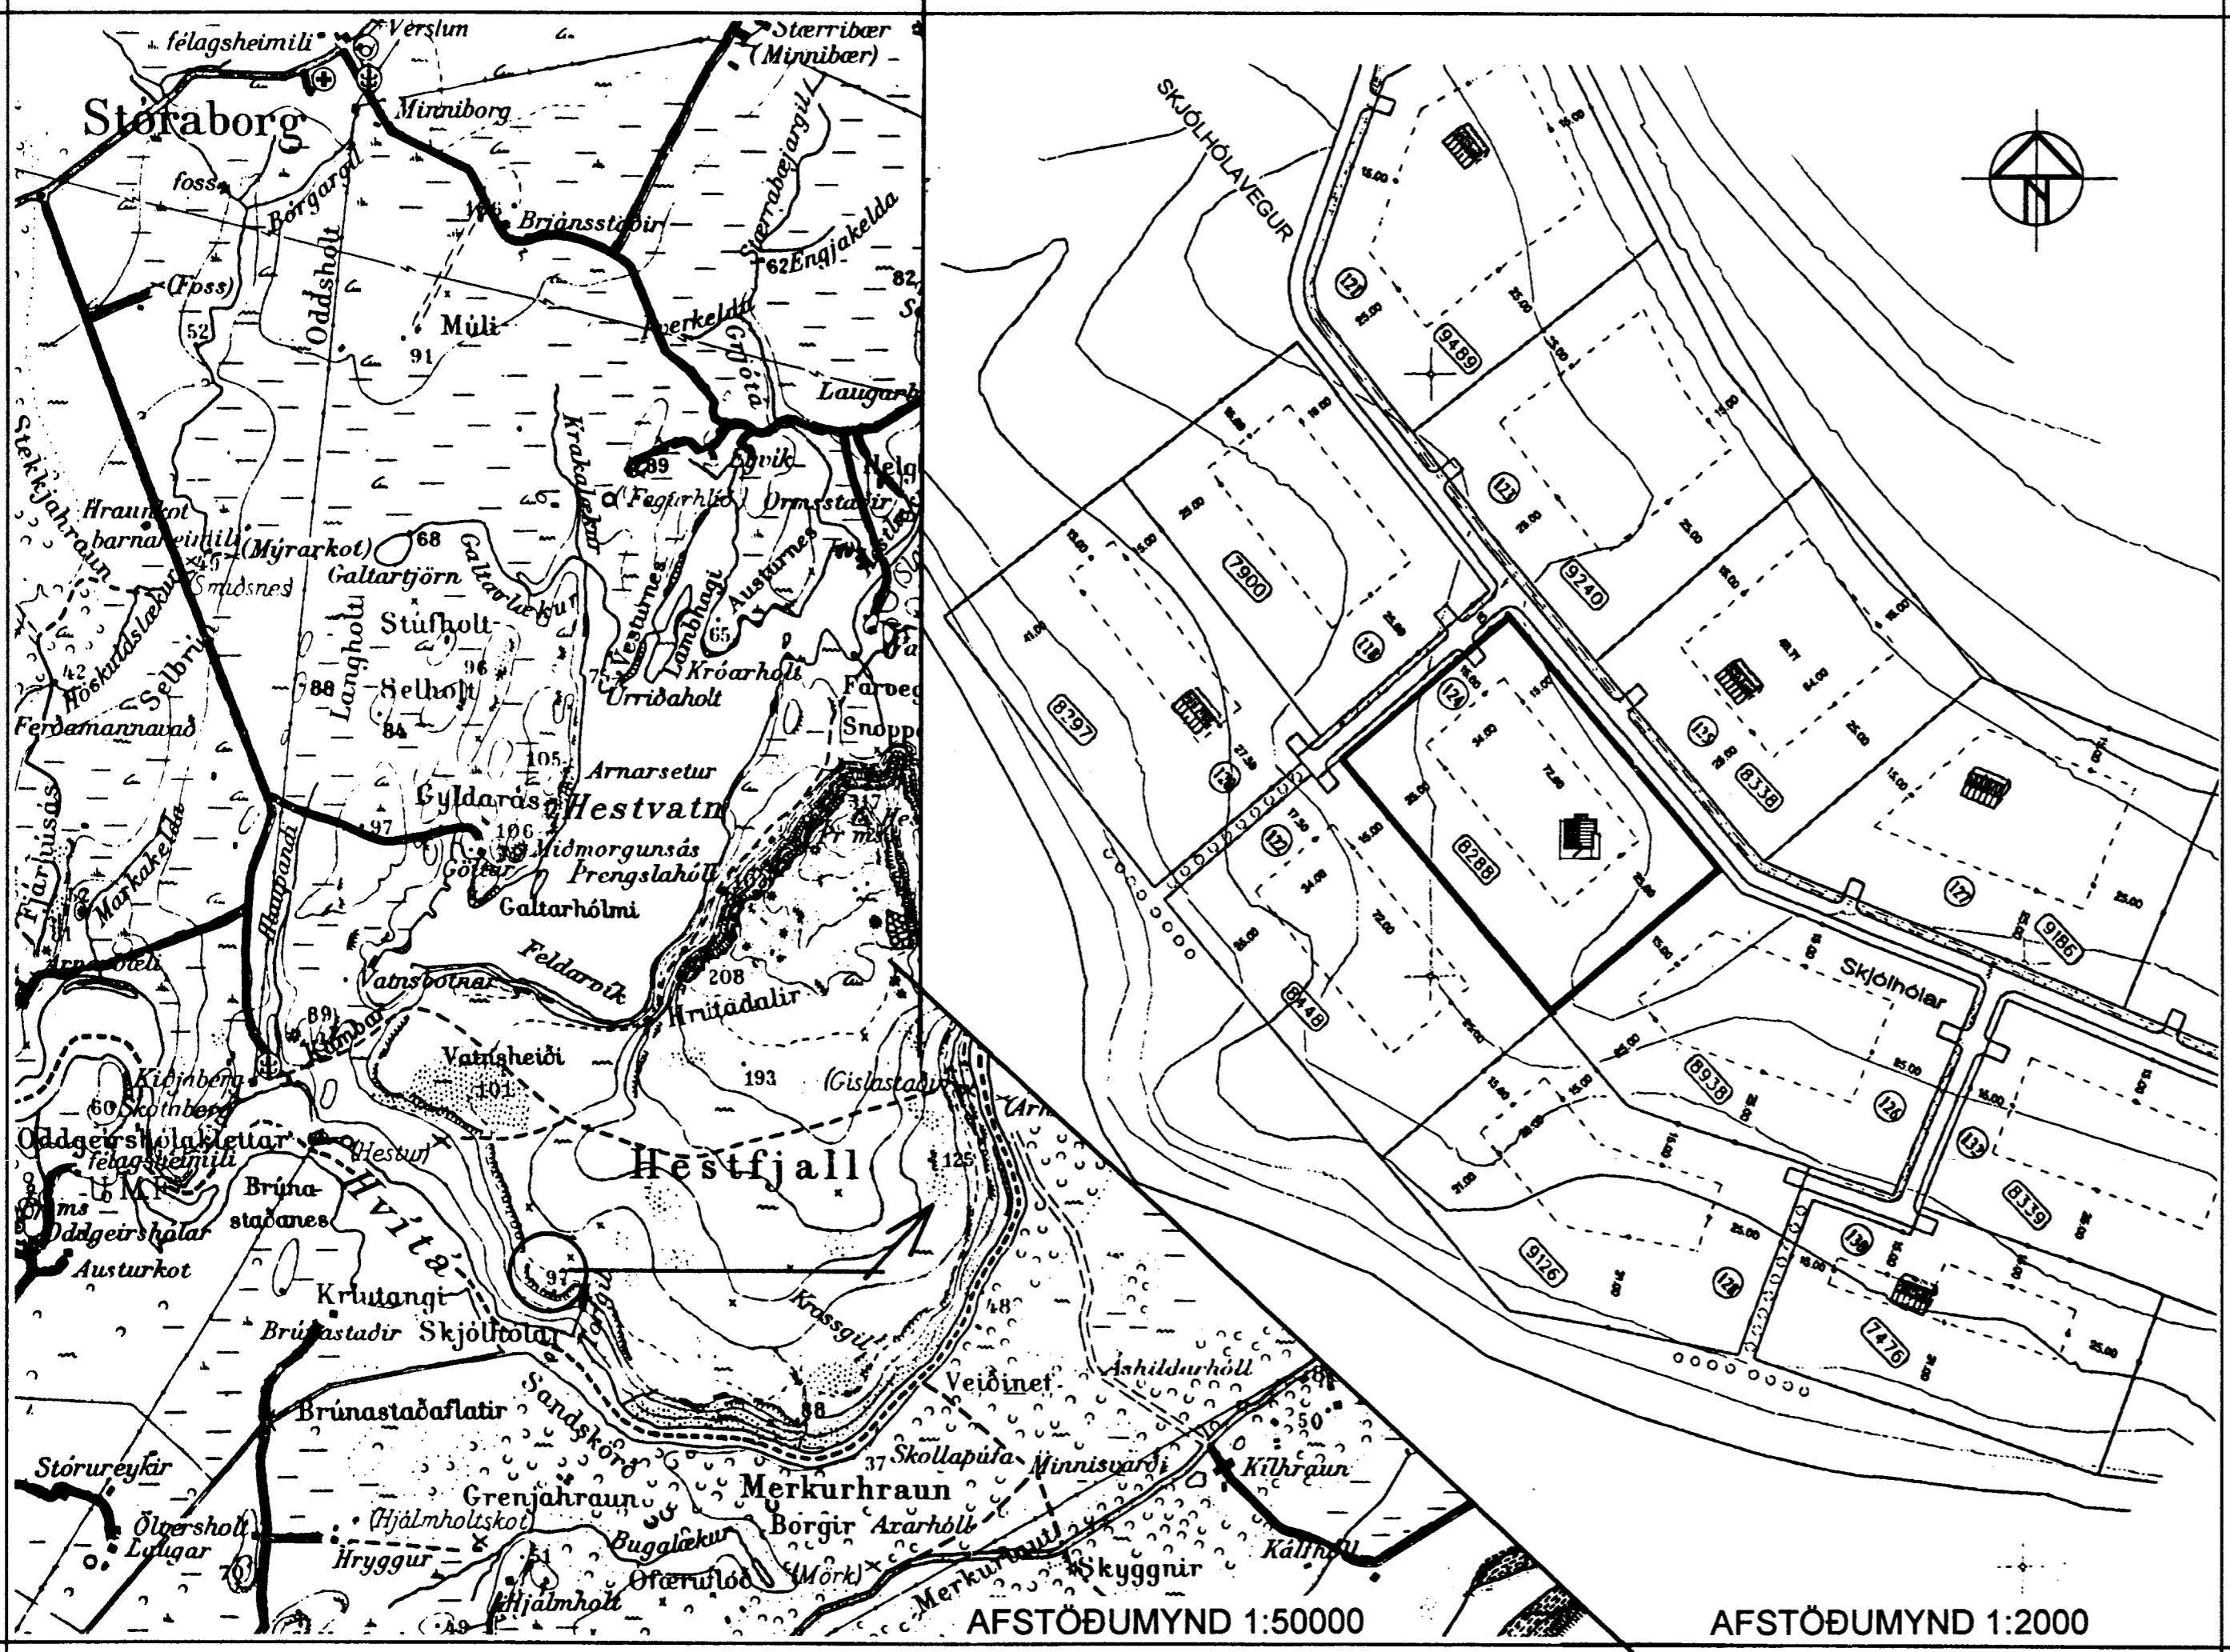

Skráningartafli: Sumarhús Skjólhólavegur 124				Skrásetjari: Gunnar Órn Steingrímsson												
Landnúmer: 0				Kennitala: 041056-4799												
Matshlutanúmer: 01				Utgáfa: 4.01												
Dags: 5.7.2000				Stærdir												
DD	D1	D2	D3	D4	D5	D6	D7	D8	D9	D10a	D10b	D11	D12	D16	D17	
Lokun	Rými hæð-00	Nóttun text	HÓL- flokun	Eignar-hald	Botnhéttur m ²	MERKUR m ²	SIGUR m ²	Op m ²	Brúðstólur m ²	Brúðstólur sh < 1,8	Síðstærð mín	Síðstærð max	Netfl. m ²	Brú fl. m ²	Stípa rúm m ²	
Matshluti				118,9	0,0	2,2	0,0	118,9	24,0			333,0	108,2	94,9		293,141
Botn												14,0				
1. hæð				69,9	0,0	2,2	0,0	69,9	0,0			232,7	63,7	69,9		
A	0101	Sumarhús	N	0101	69,9		2,2	69,9			2,84	5,30	232,7	63,7	69,9	3,33
B	0102	Útípaflur	U	0101	5,9			3,7								
2. hæð				49,0	0,0	0,0	0,0	49,0	24,0			86,3	44,5	25,0		
A	0201	Sumarhús	N	0101	49,0			49,0	24,0	0,83	2,82	86,3	44,5	25,0	1,76	78,320
B	0202	Sváiir	S	0101	2,7			2,7							1,00	2,700
Athugasemdir																
Samskipti sumra																
Eignarhald																
	Eignar-hald	Nóttun text	Brú fl. m ²	Skiptarúm m ²	Skráning m ²	Skráning og samskipti m ²										
	0101	Sumarhús	94,9	293,141	293,141											
	Alle		94,9	293,141	293,141											

