




8 7 6 5 4 3 2 1

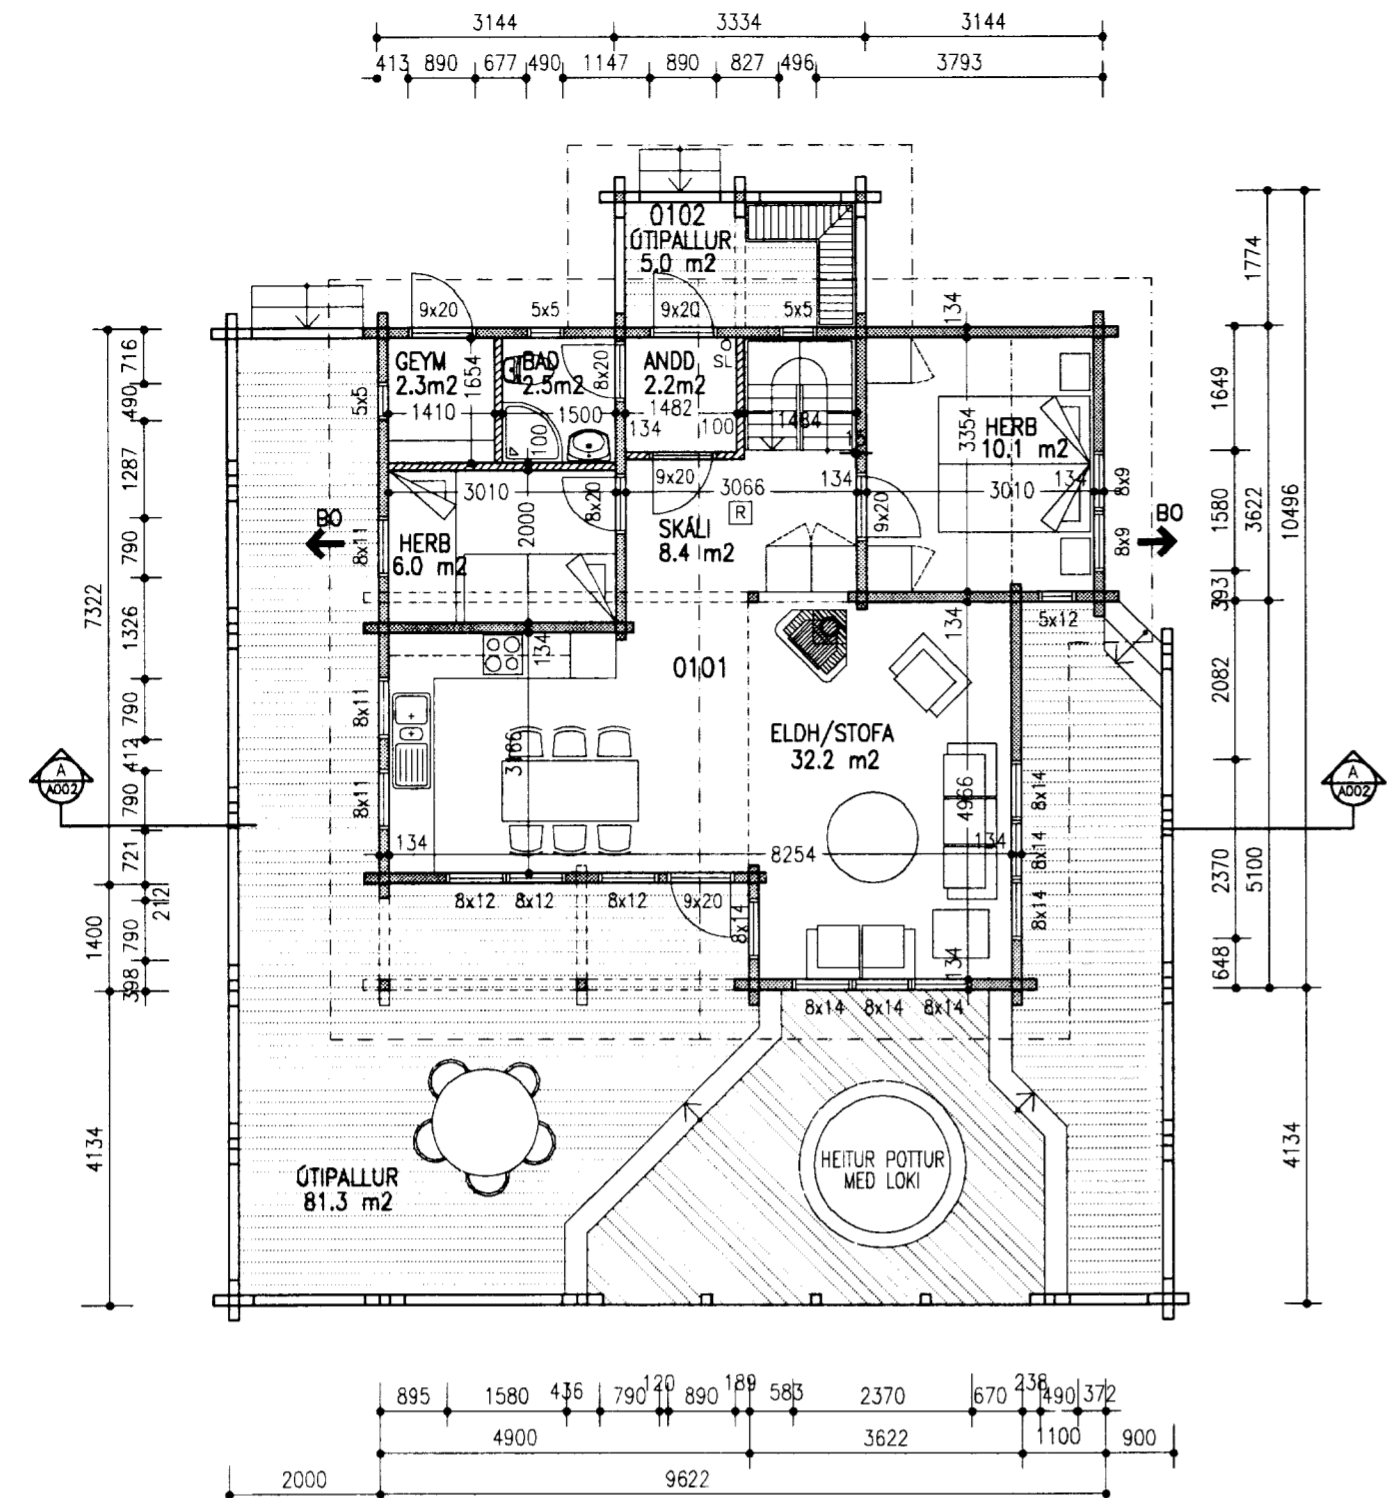


GRUNNMYND JARÐHÆÐ 1:100

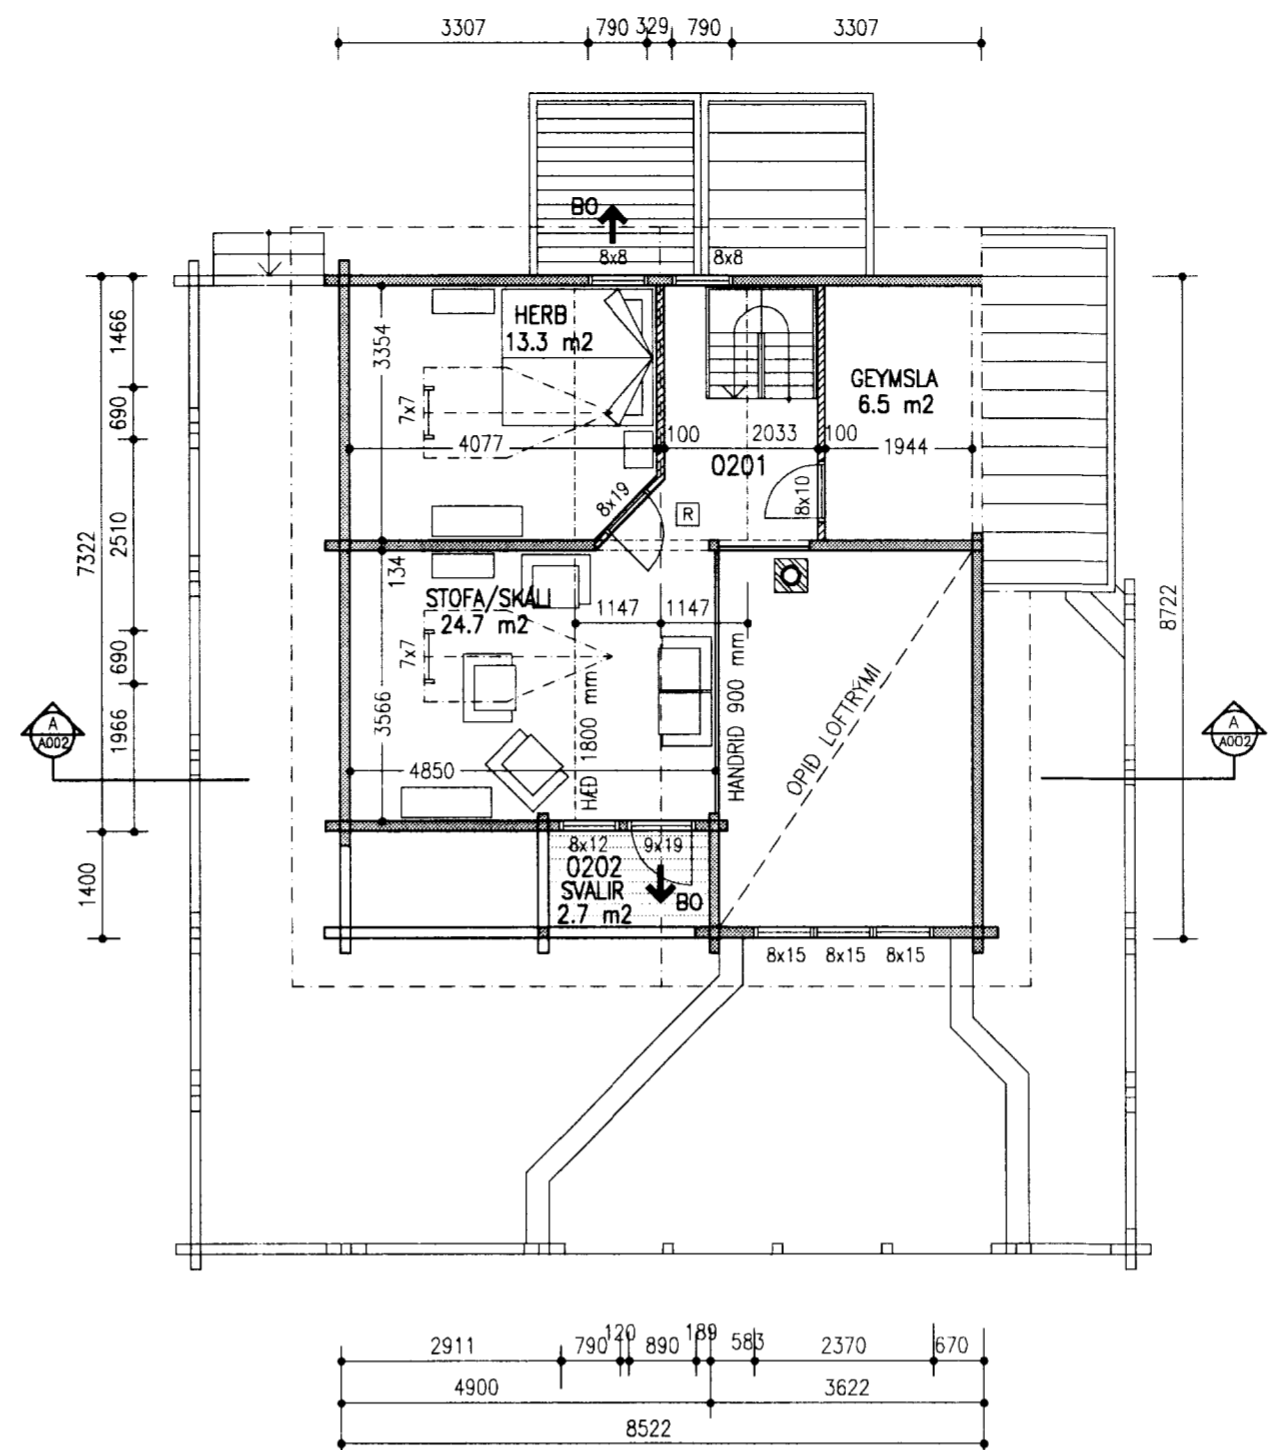

GRUNNMYND MILLIGÓLF 1:100

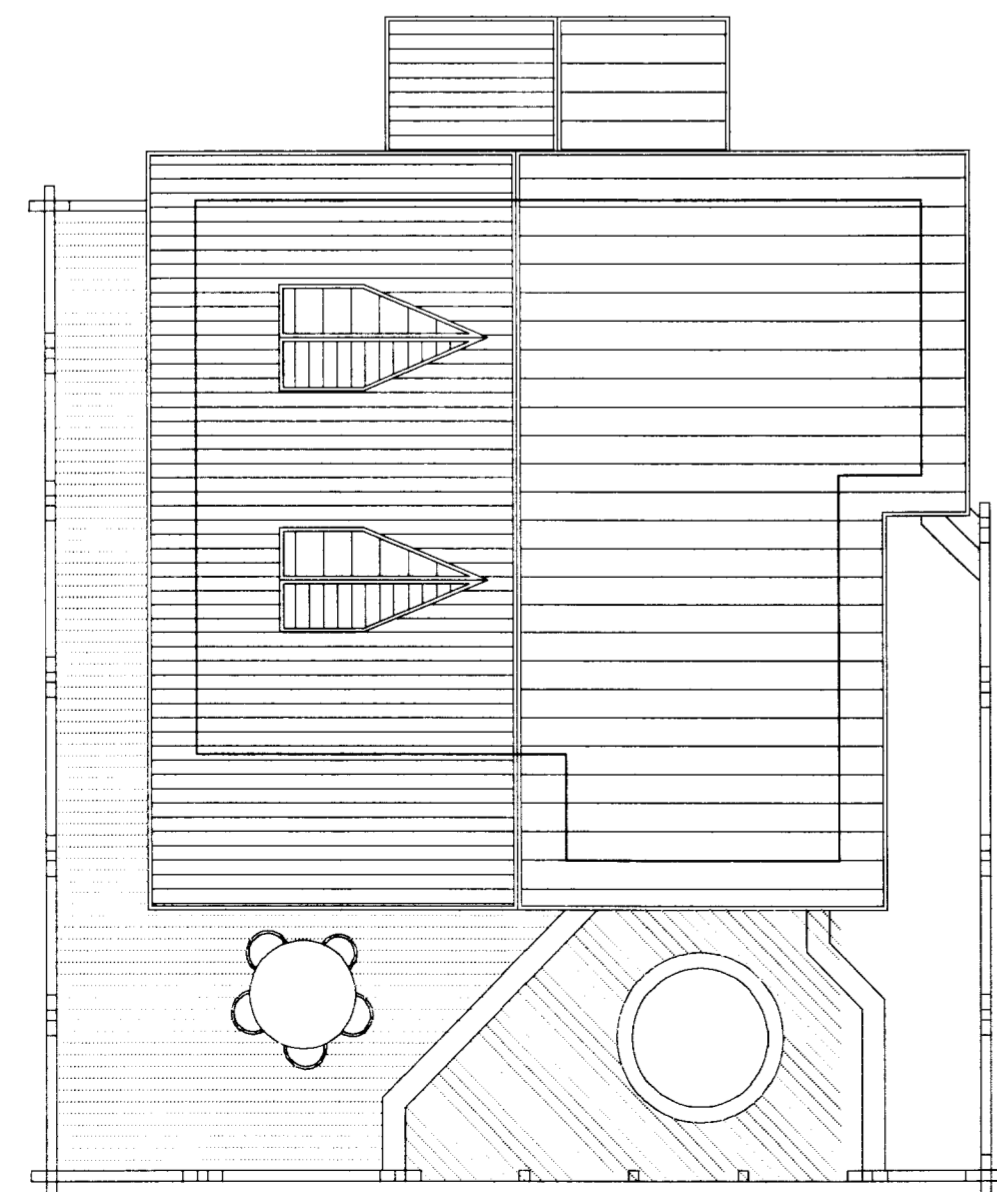

GRUNNMYND ÞAK 1:100

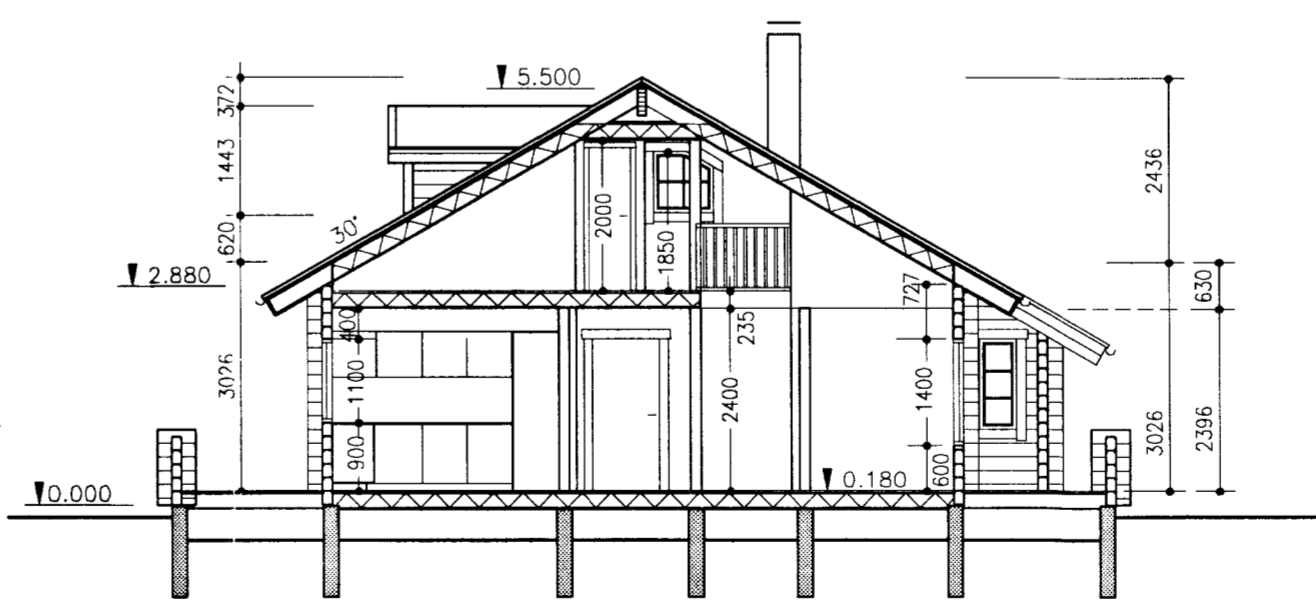

SNID A-A 1:100

Samþ. 18/7 2000
Hilmar Einarsson

NR. DAGS. BREYTING

SKÝRINGAR

MÁLSETNING VÍÐ GLUGGA OG HURDIR ERU Í DESÍM. AÐRAR MÁLSETNINGAR ERU Í MILLÍMETRUM. EKKI SKAL MELA UPP AF TEIKNINGUM. HÆÐARKERFI ER STAÐBUNDIÐ VÍÐ HÚS. HÆÐARKÓTAR ERU GEFNIR UPP Í METRUM.

BJÖRGUNAROP
 SAMANLÖGD HÆÐ OG BREIÐÐ Á BJÖRGUNAROPI SKAL VERA MINNST 1.5 m, OG MINNSTA BREIÐÐ FYRIR HLÍÐARHENDAN GLUGGA 0.5 m.

Í HÚSINU SKAL VERA REYKSKYNNJARI Á EFRI OG NEDRI HÆÐ HÚSSINS, MERKT "R" Á TEIKNINGU.

Í HÚSINU SKAL VERA SLÖKKVIÐEKI STAÐSETT VÍÐ ÖTÍHURD, MERKT "S" Á TEIKNINGU.

11/7 00
 SEMUNDUR EIRIKSSON 261249-2949

RAFN RAGNARSSON
 SKJÓLHÓLAVEGUR 124
 HESTLAND, GRÍMSNESH. 801 SELFOSS



KLÖPP ARKITEKTAR-VERKFRÆÐINGAR EHF
 NETHYL 2, PÓSTHÓLF 10050, 110 REYKJAVÍK
 SÍMI 577 2277, 699 7747 FAX 577 2280

HEITI TEIKN.	SUMARHÚS Í HESTLANDI
GRUNNMYNDIR OG SNID	
MÆLIKVARÐI	1:100
DAGS.	30.06.00
TEIKNING	A 002
VERK	V 00-105
BREYTING	YFIRFARID S.E.

8 7 6 5 4 3 2 1