


Þeggingalýsing: húsið byggist úr timburciningum frá
S.G. Einingahúsum Selfossi.
á staura (steypa eða símestaura)

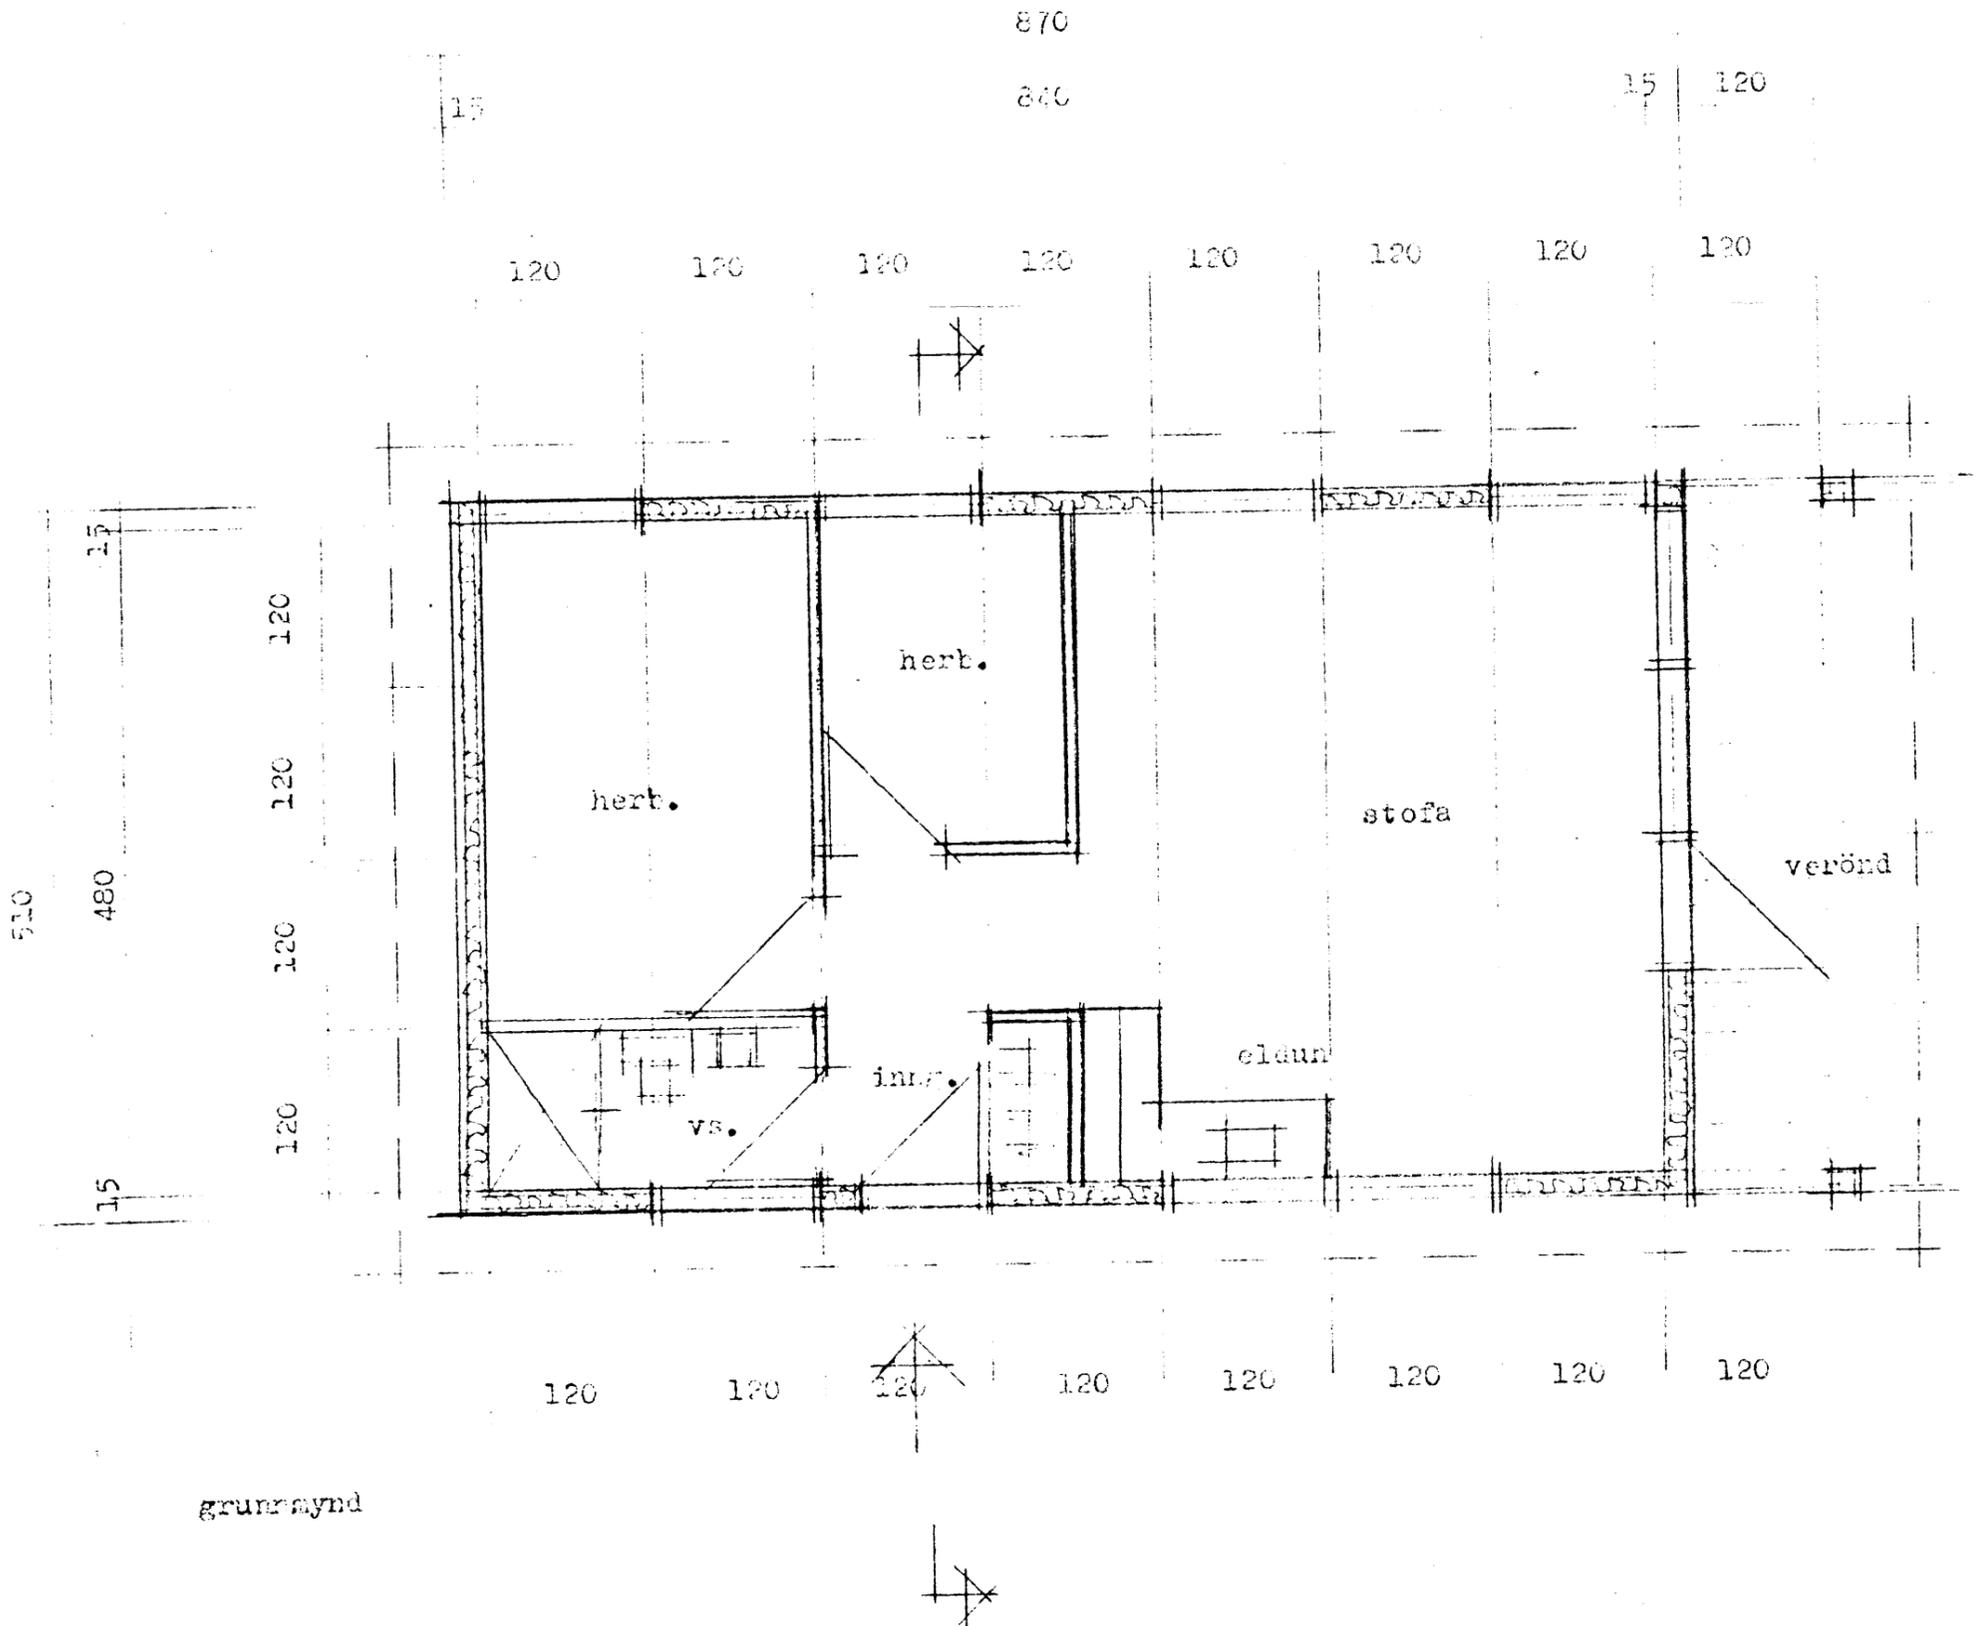

grunnmynd