




BYGGINGAFULLTÍÐI  
 Samp. 18/6 '90  
 G. H. SNESHREYRIS  
 H. H. Sneshreyr

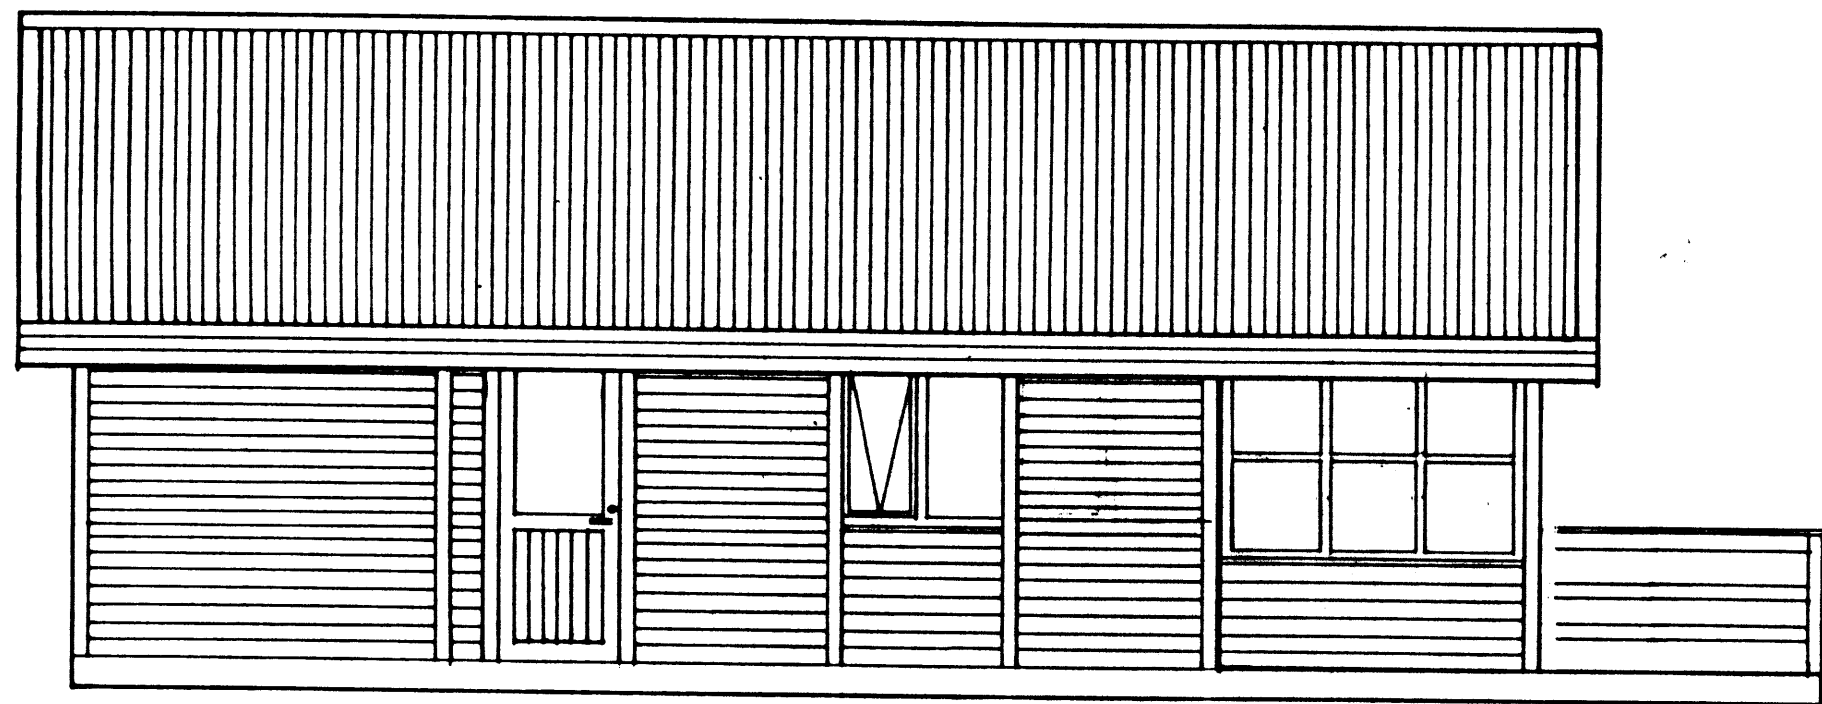


VESTURHLÍÐ

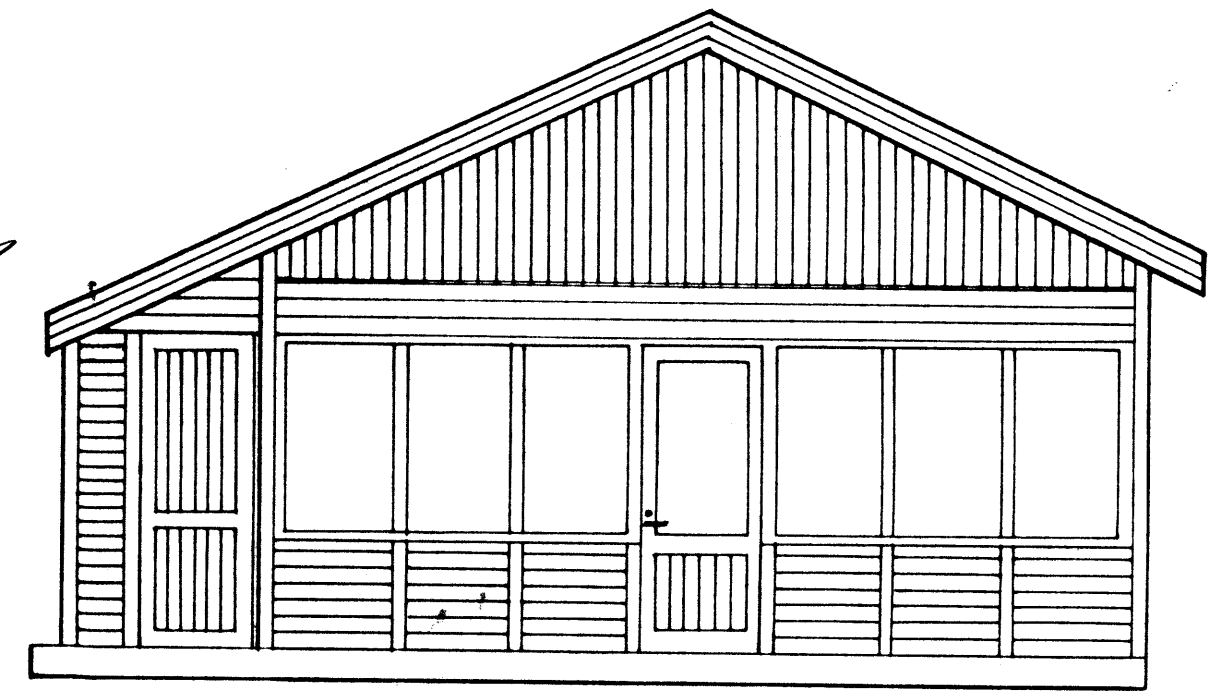


SÚÐURHLÍÐ

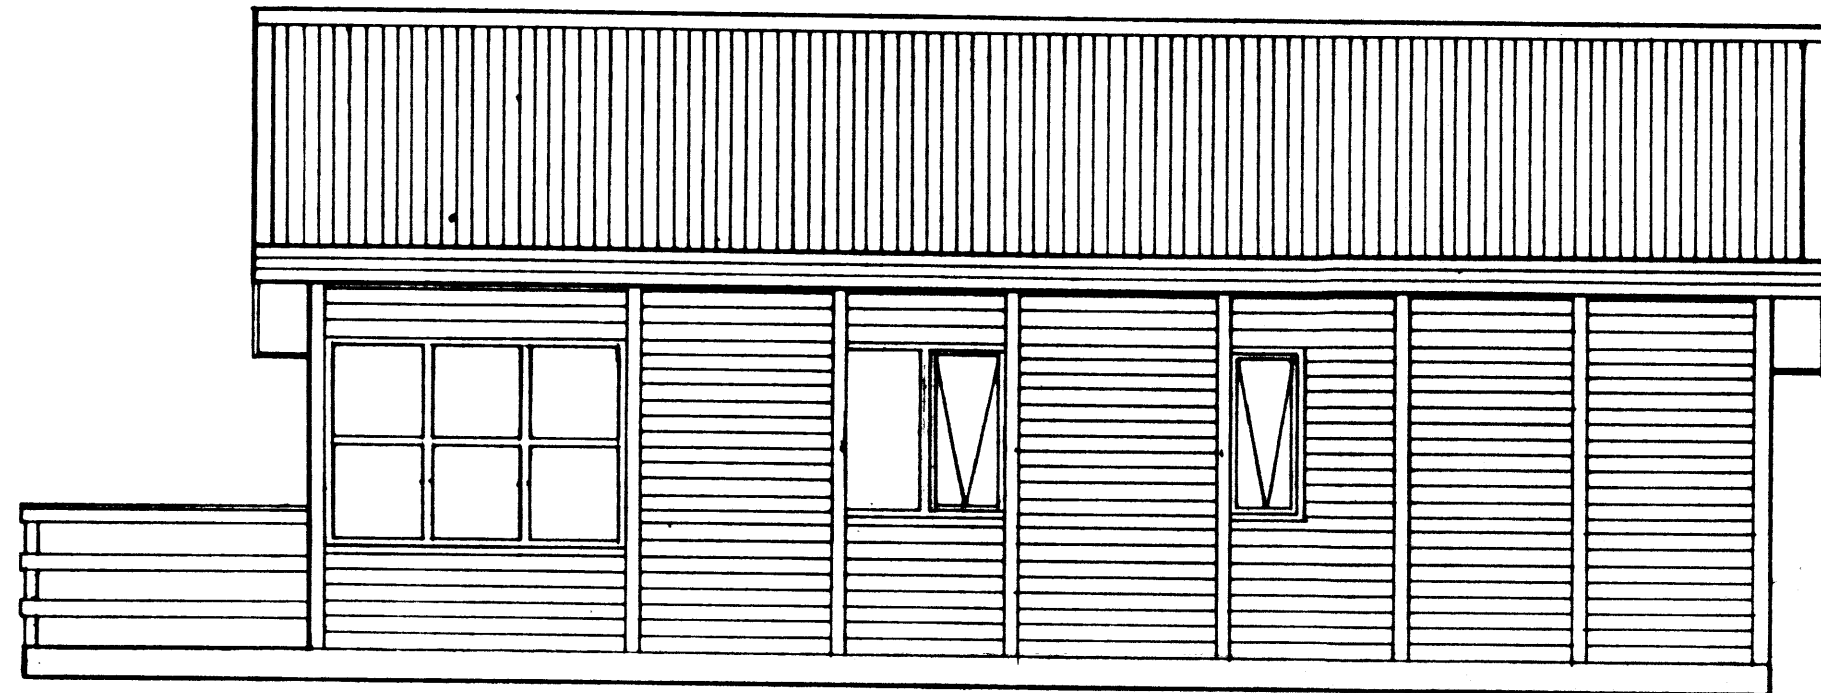


AUSTURHLÍÐ

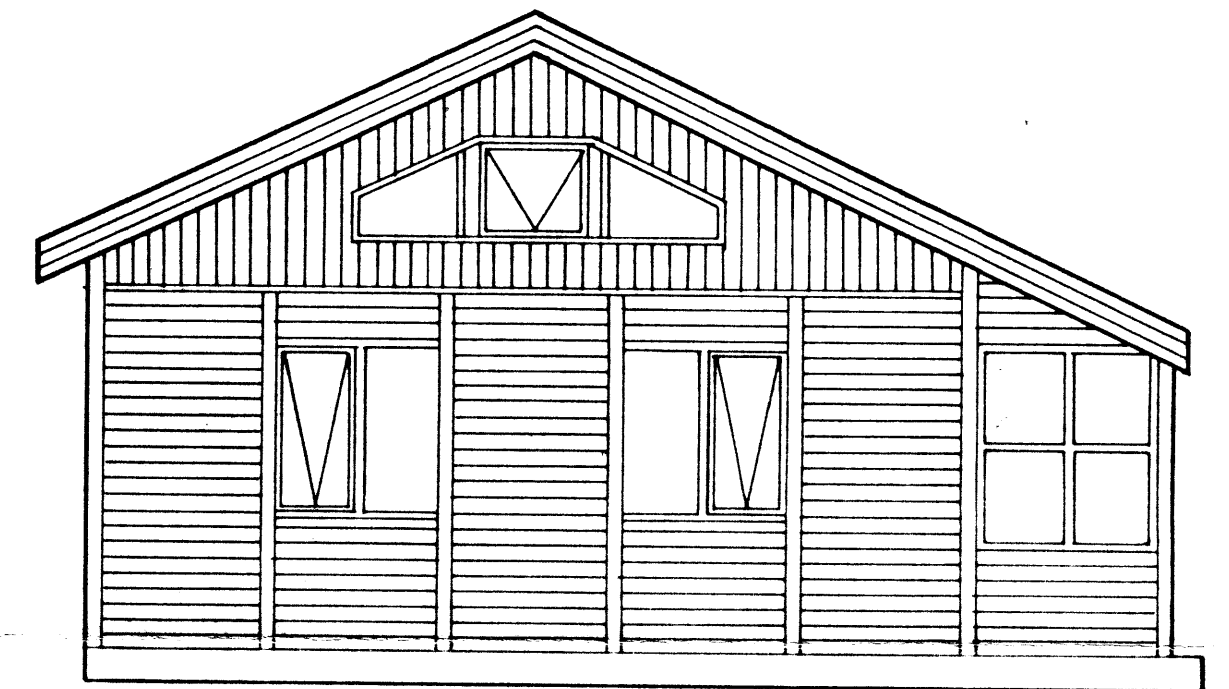

NORÐURHLÍÐ

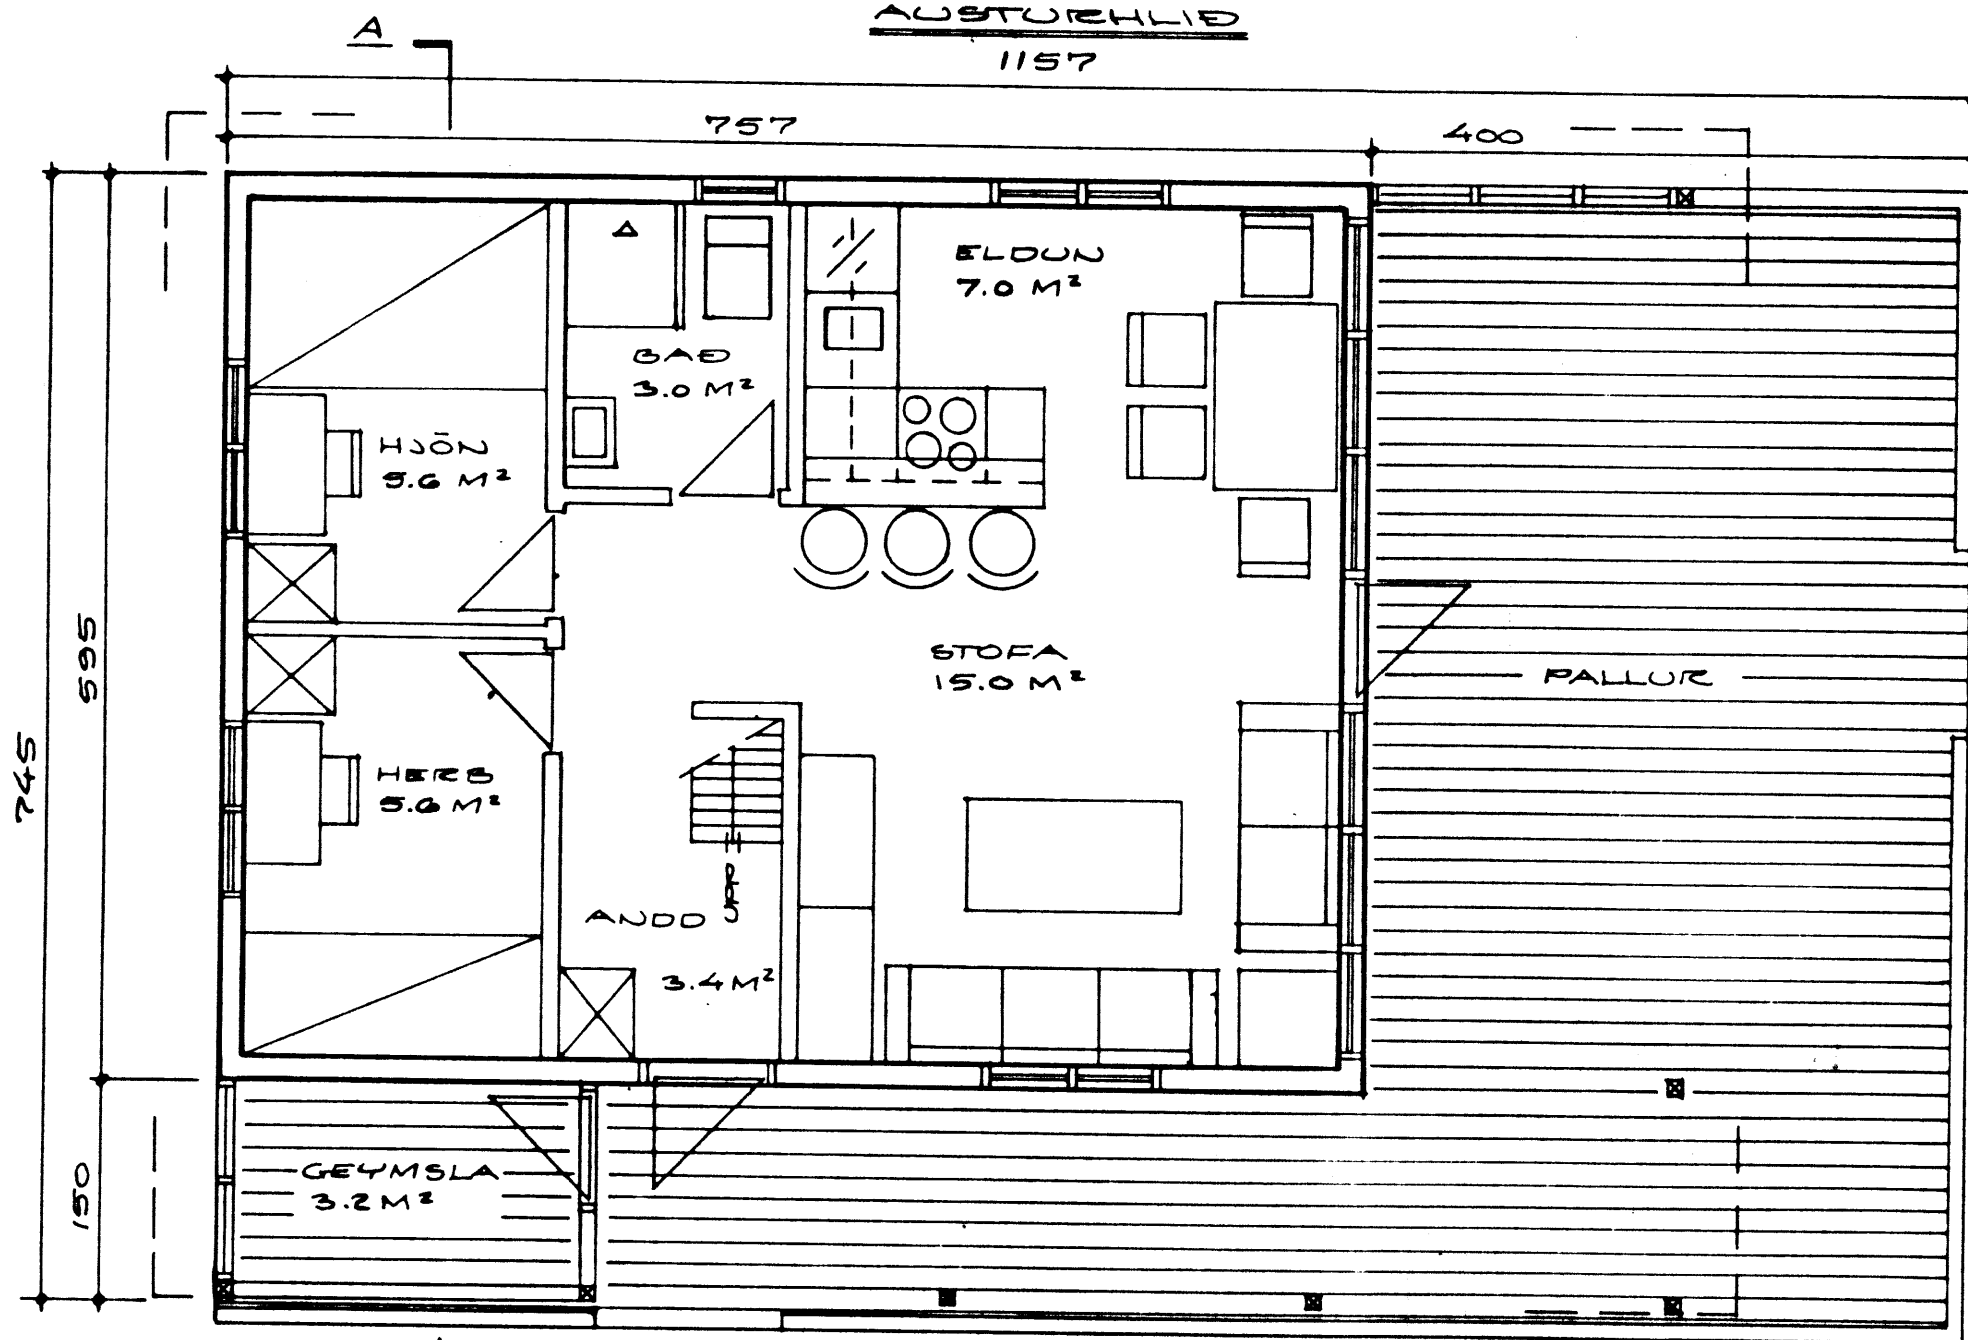

GRUNNMYND

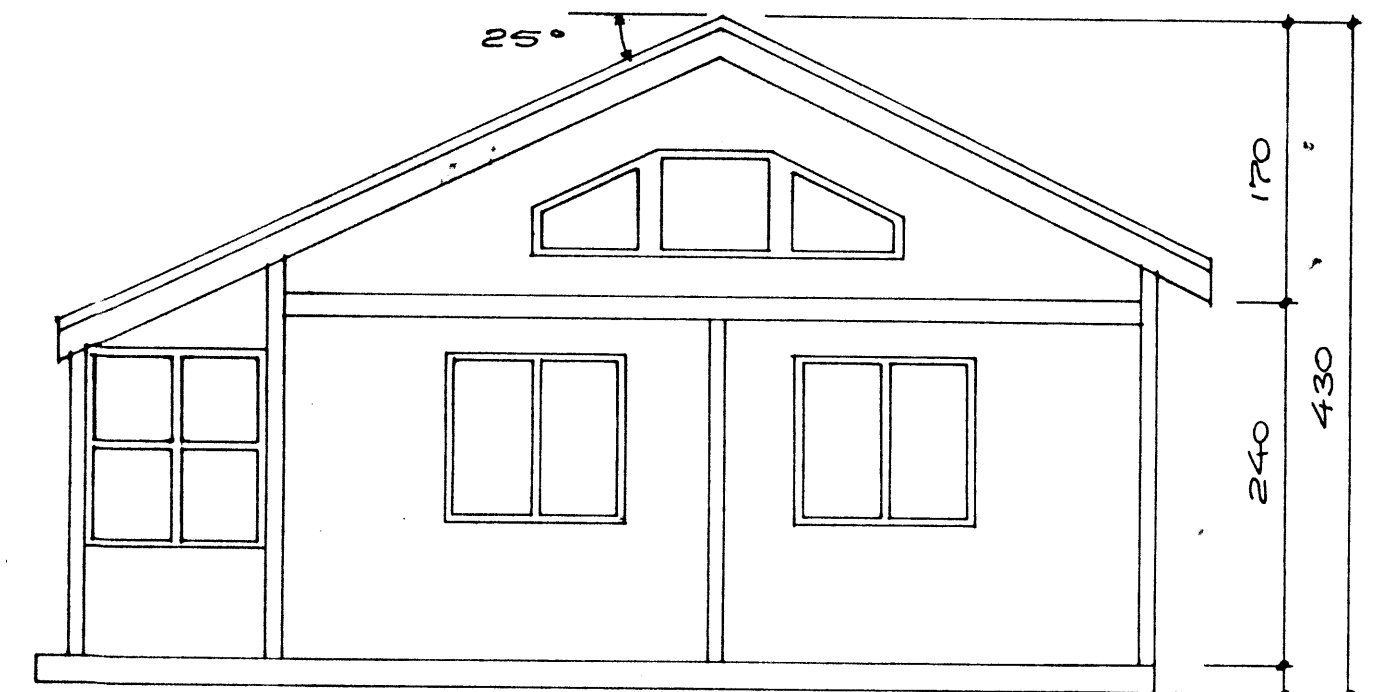

SNID A-A

HÚSAGERÐ FÍFA-45	
STARÐ HÜSS	45 M <sup>2</sup>
SVEFNLOFT	21 M <sup>2</sup>
INNANHÜSS	66 M <sup>2</sup>
YFIRBYGGÐ VERÖND	30 M <sup>2</sup>
VERÖND ALLS	41 M <sup>2</sup>
SAMTALS	137 M <sup>2</sup>

KRISTJÁN HEIMIR LÁRUSSON  
 KÁRSNESBRAUT 92, KÖPAVOGI

M=1:850 | BL. NR. 001  
 SUMARBÓSTADUR Í LANDI HESTS  
 GRÍMSNESI, NR. 136  
 HAFNARFIRÐI Í MAÍ 1990  
 ARNARHRAUNI 47. 651412  
 Sgnal Magnímor Þóri  
 BYGGINGAVERKFR. OG BYGGINGATEKNIFR.