




Samb. 8/8 2000
 BYGGINGARFULLTRÚI
 GRÍMSNES OG GRÁFNINGSHEPPS
Hannað Stefán Halldórsson

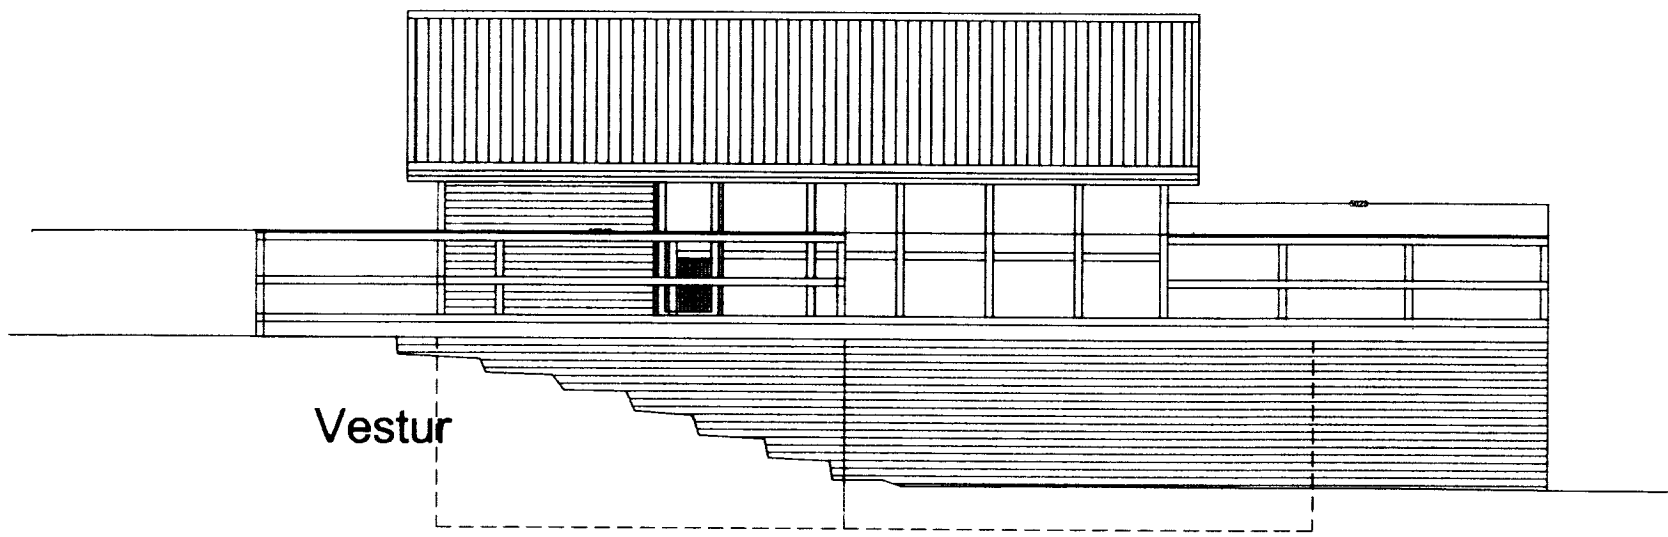


Vestur

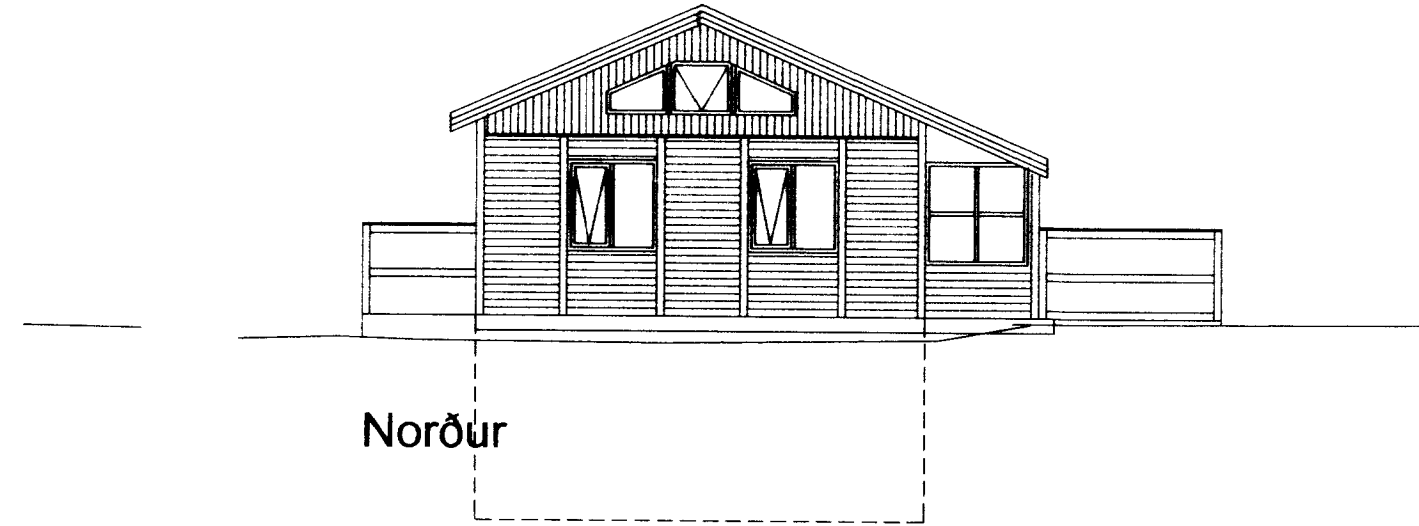




Norður

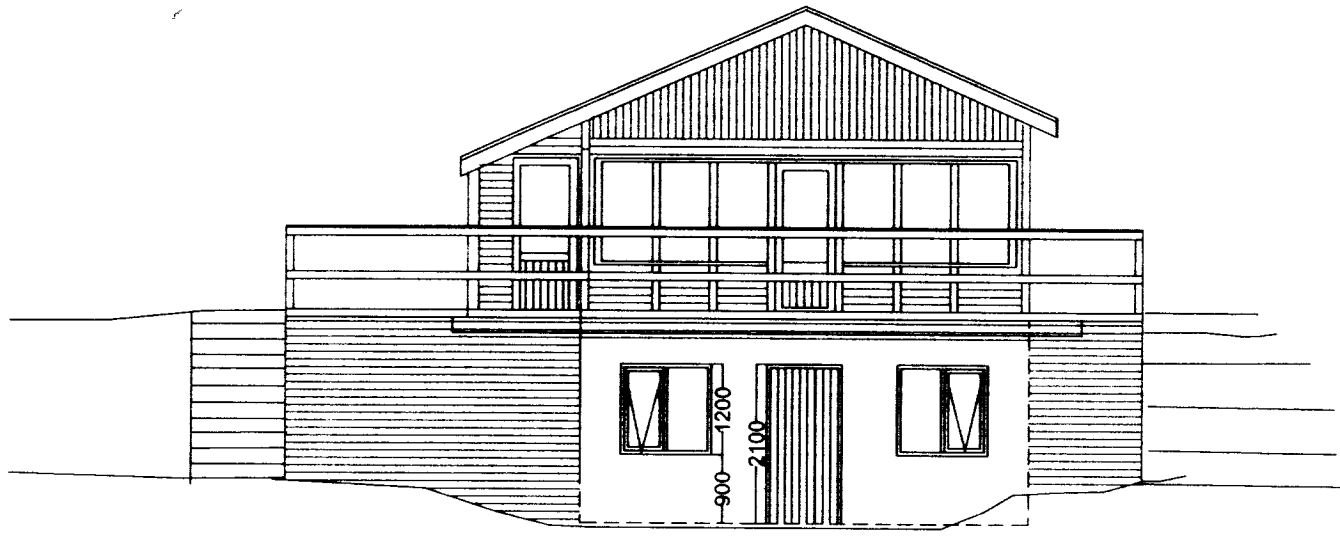

Suður

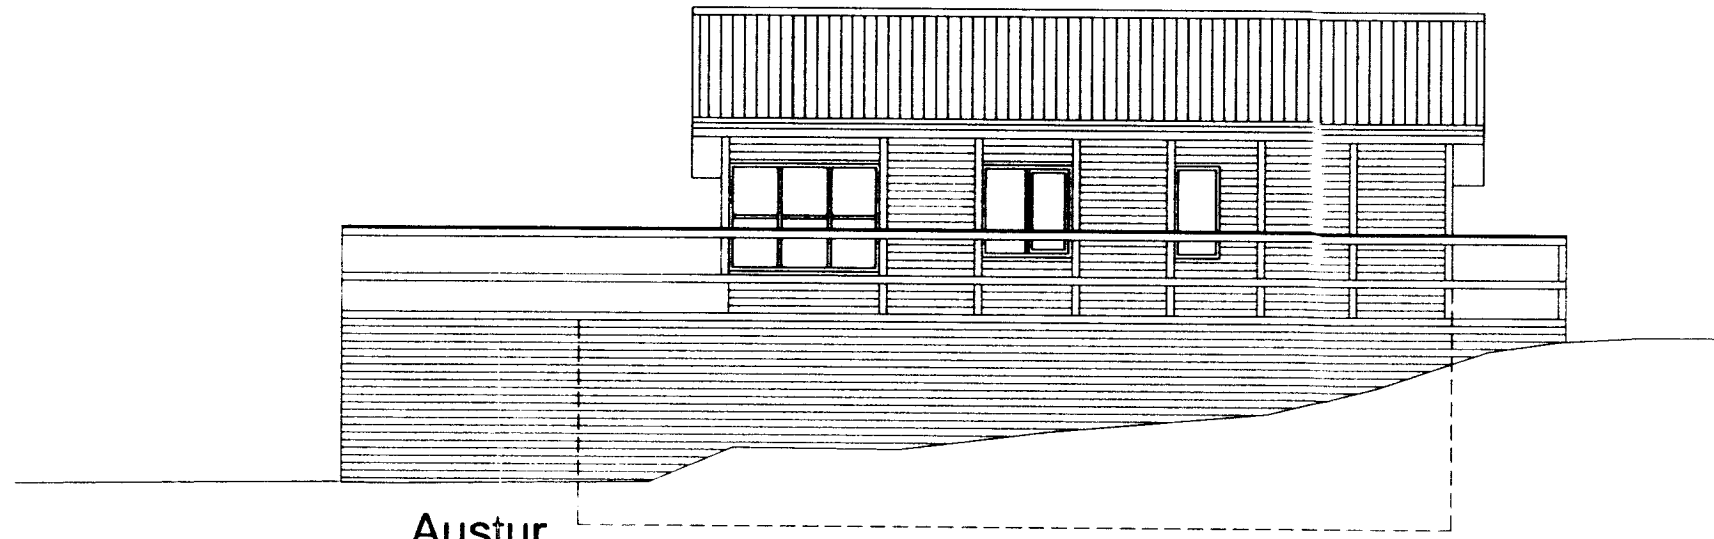

Austur

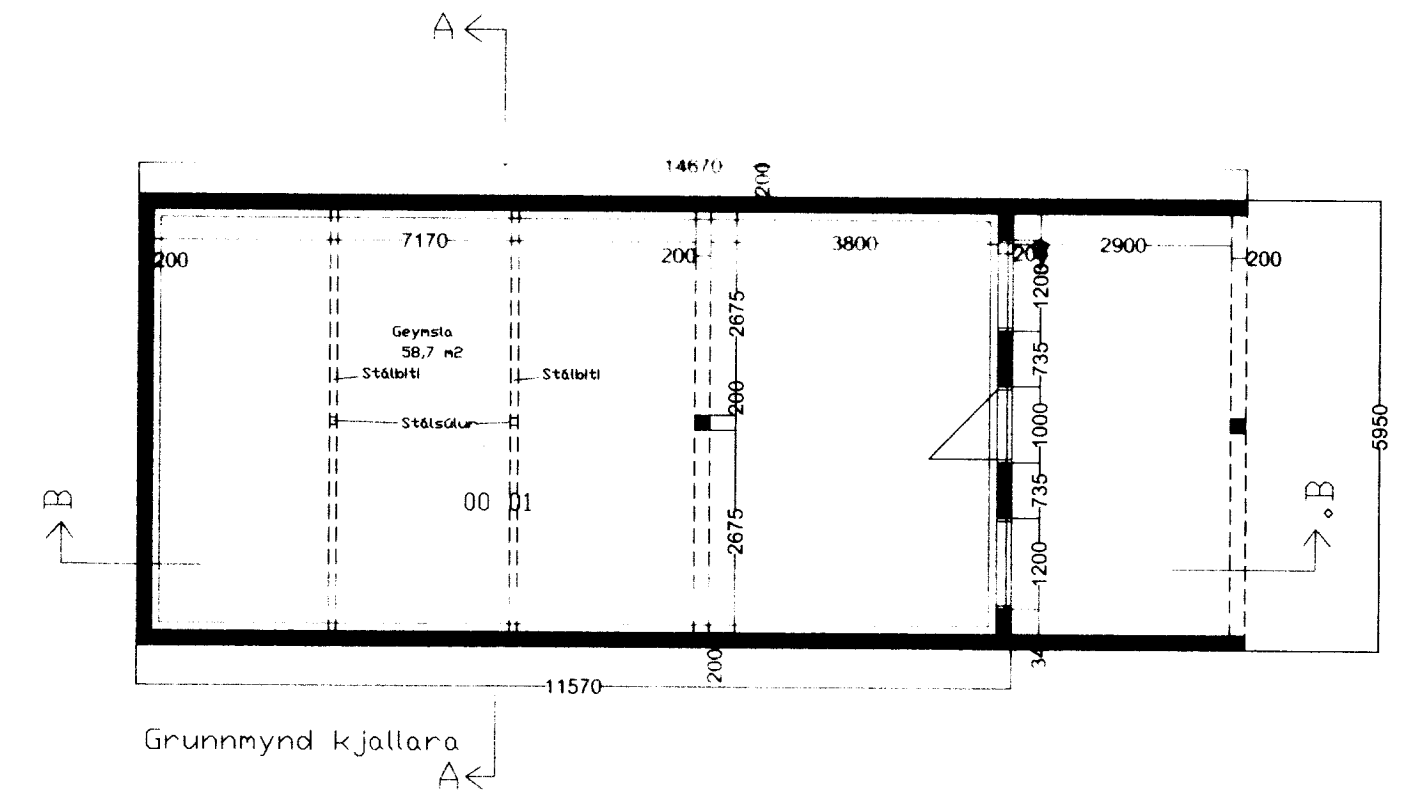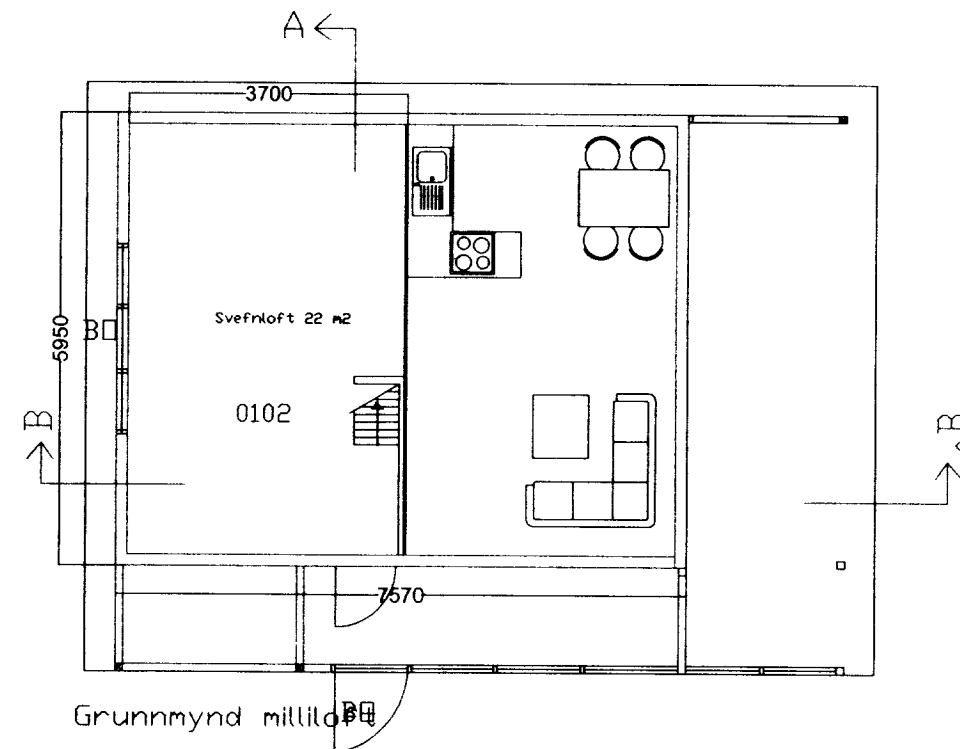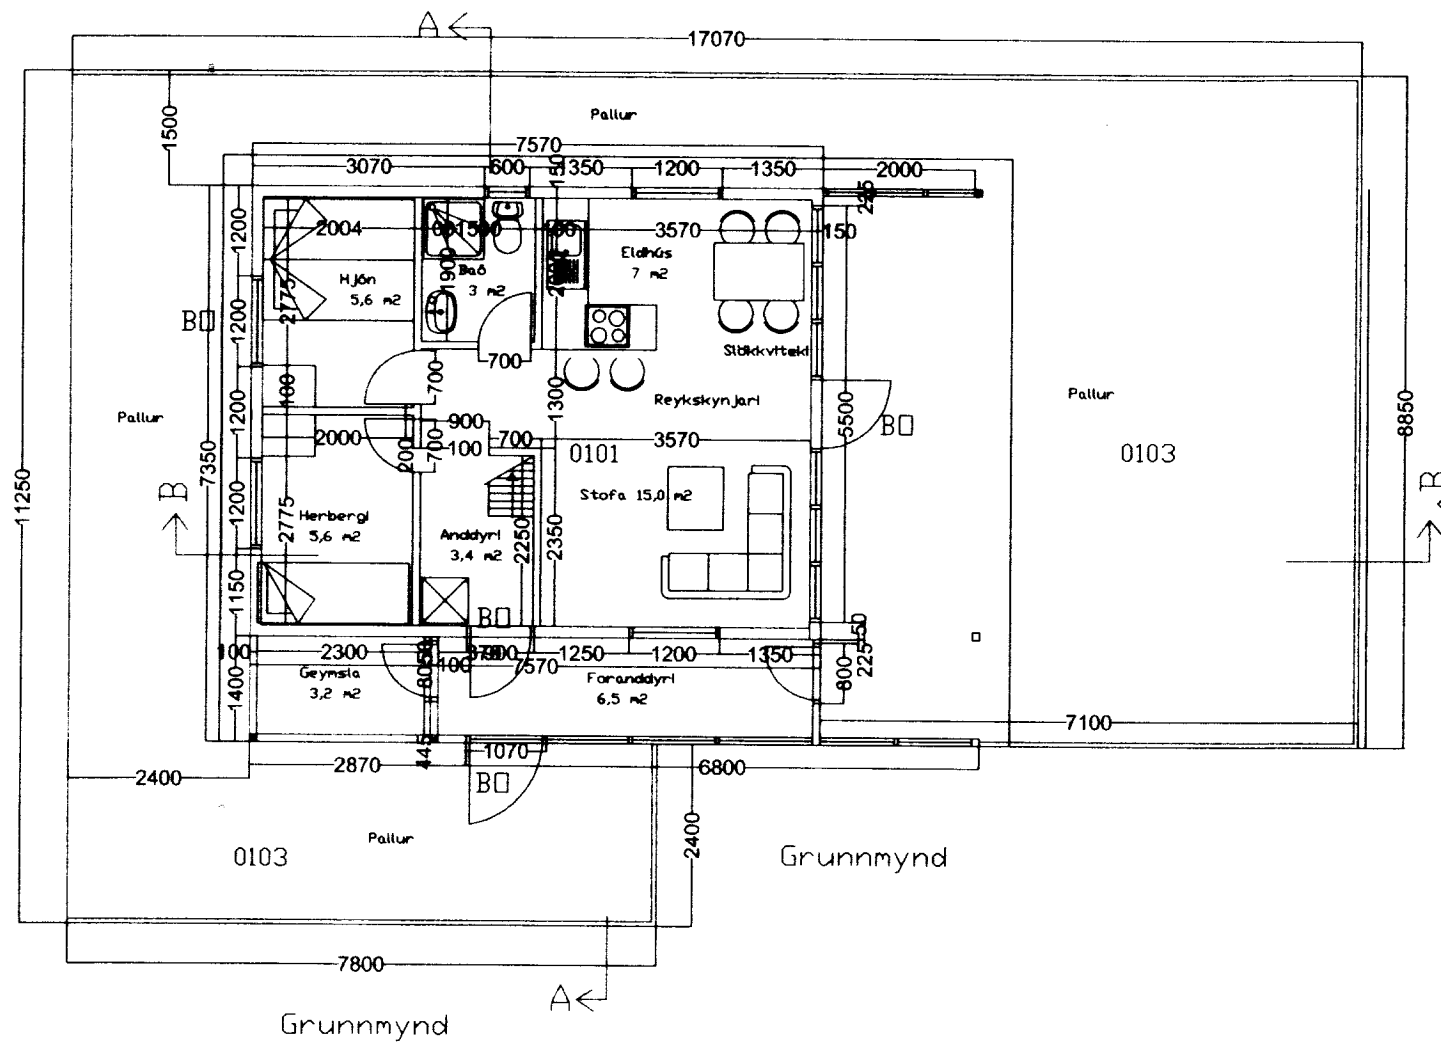

Stefán Halldórsson



TEIKNISTOFAN SMÍÐJUVEGI 11
 200 KÓPAVOGI
 S: 564 2255 FAX: 564 4681

Verkefni	Sumarhús í landi Hests Grímsnesi	Mkv.	1:100
Verkhliði	Grunnmyndir og útlit	Dags.	16.07.2000
Hannað	Stefán Halldórsson	Blað nr.	2 af 2
Teiknað	S.H.	Breytt	

Stefán Halldórsson
 80454-2579