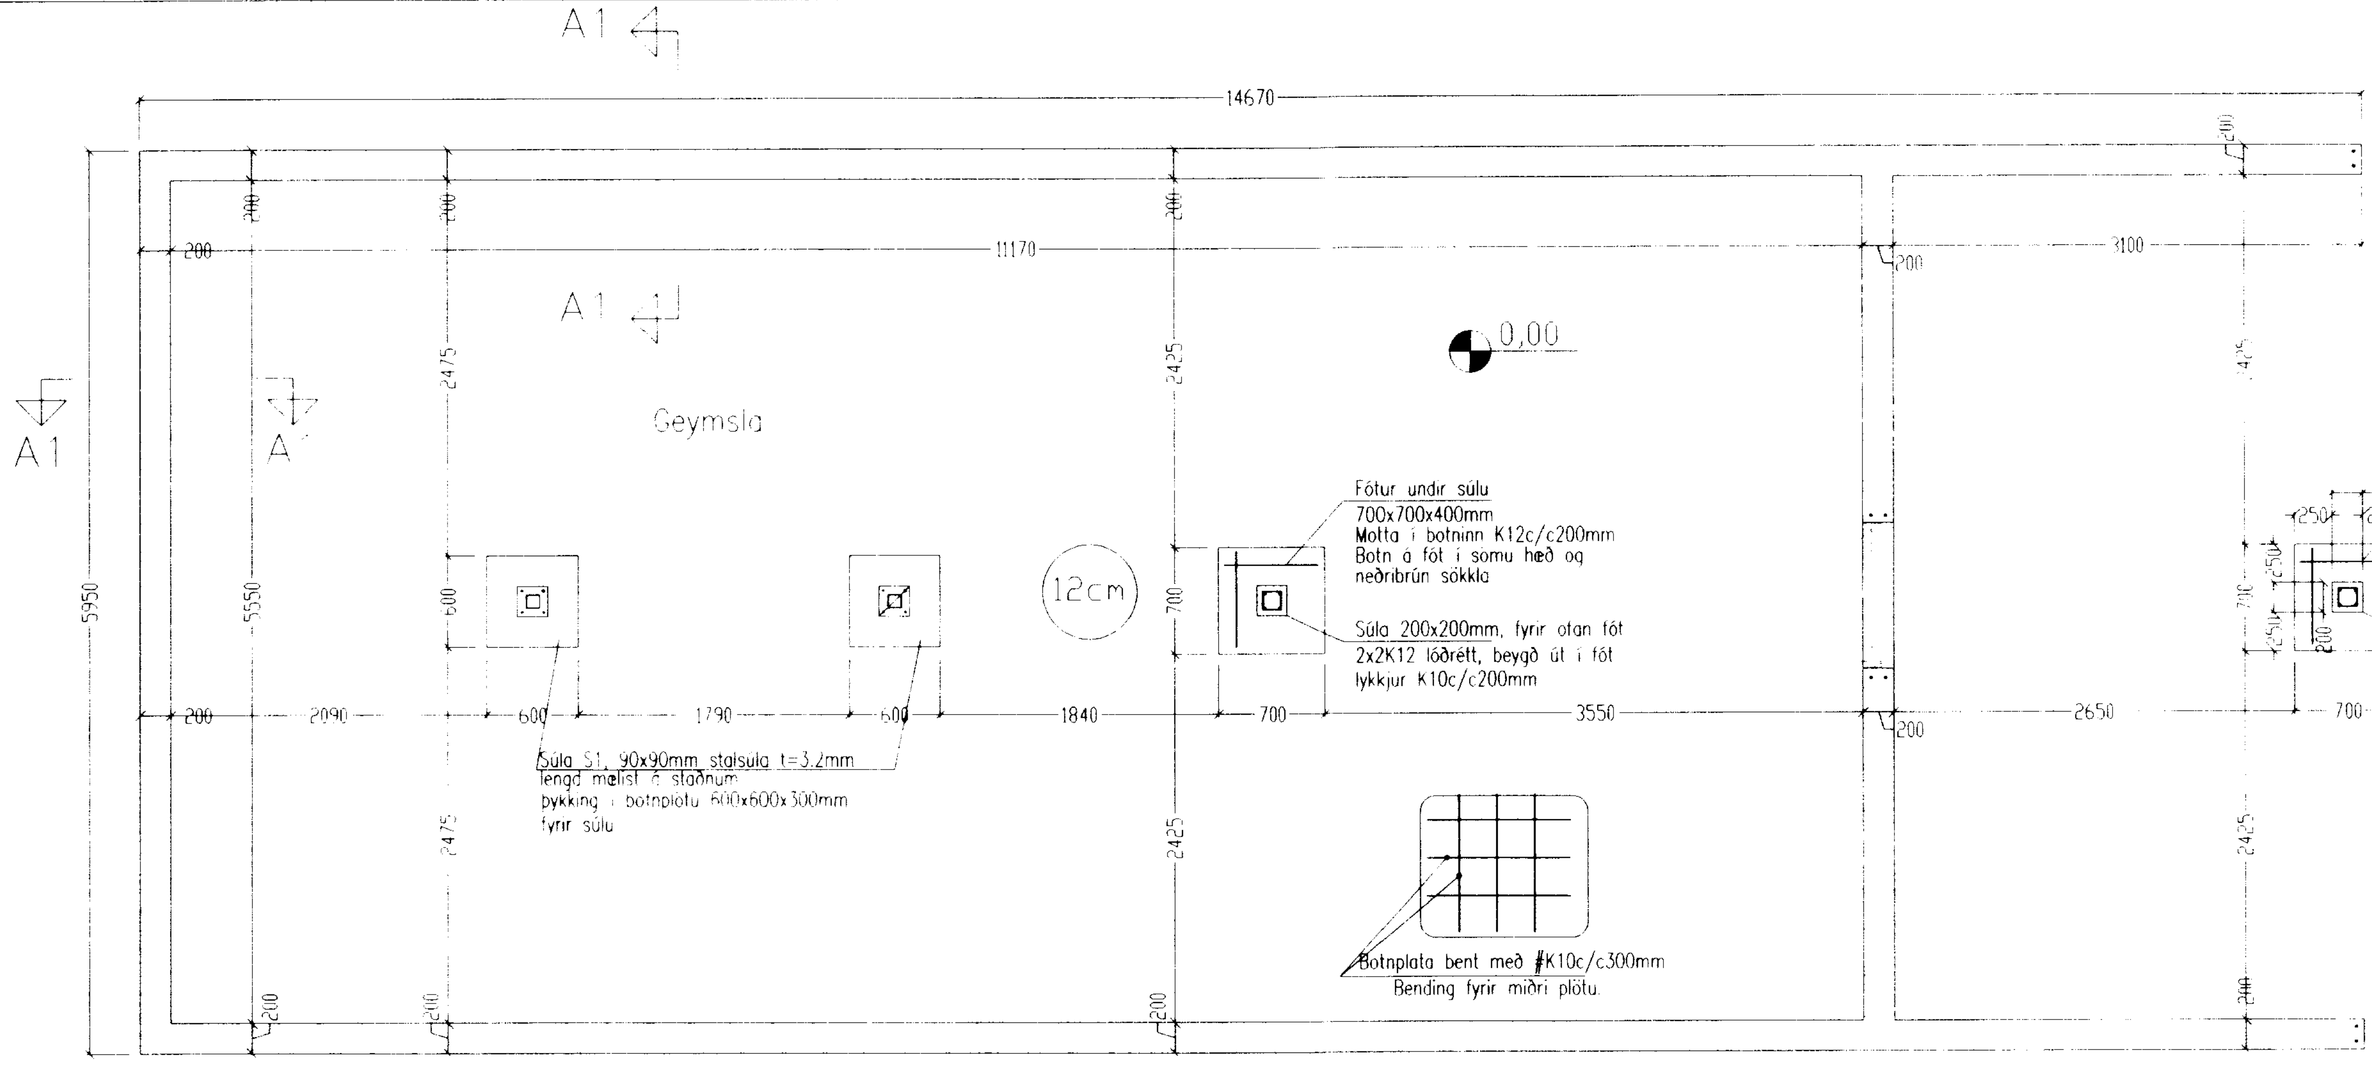

Grunnmynd sökkla 1:50

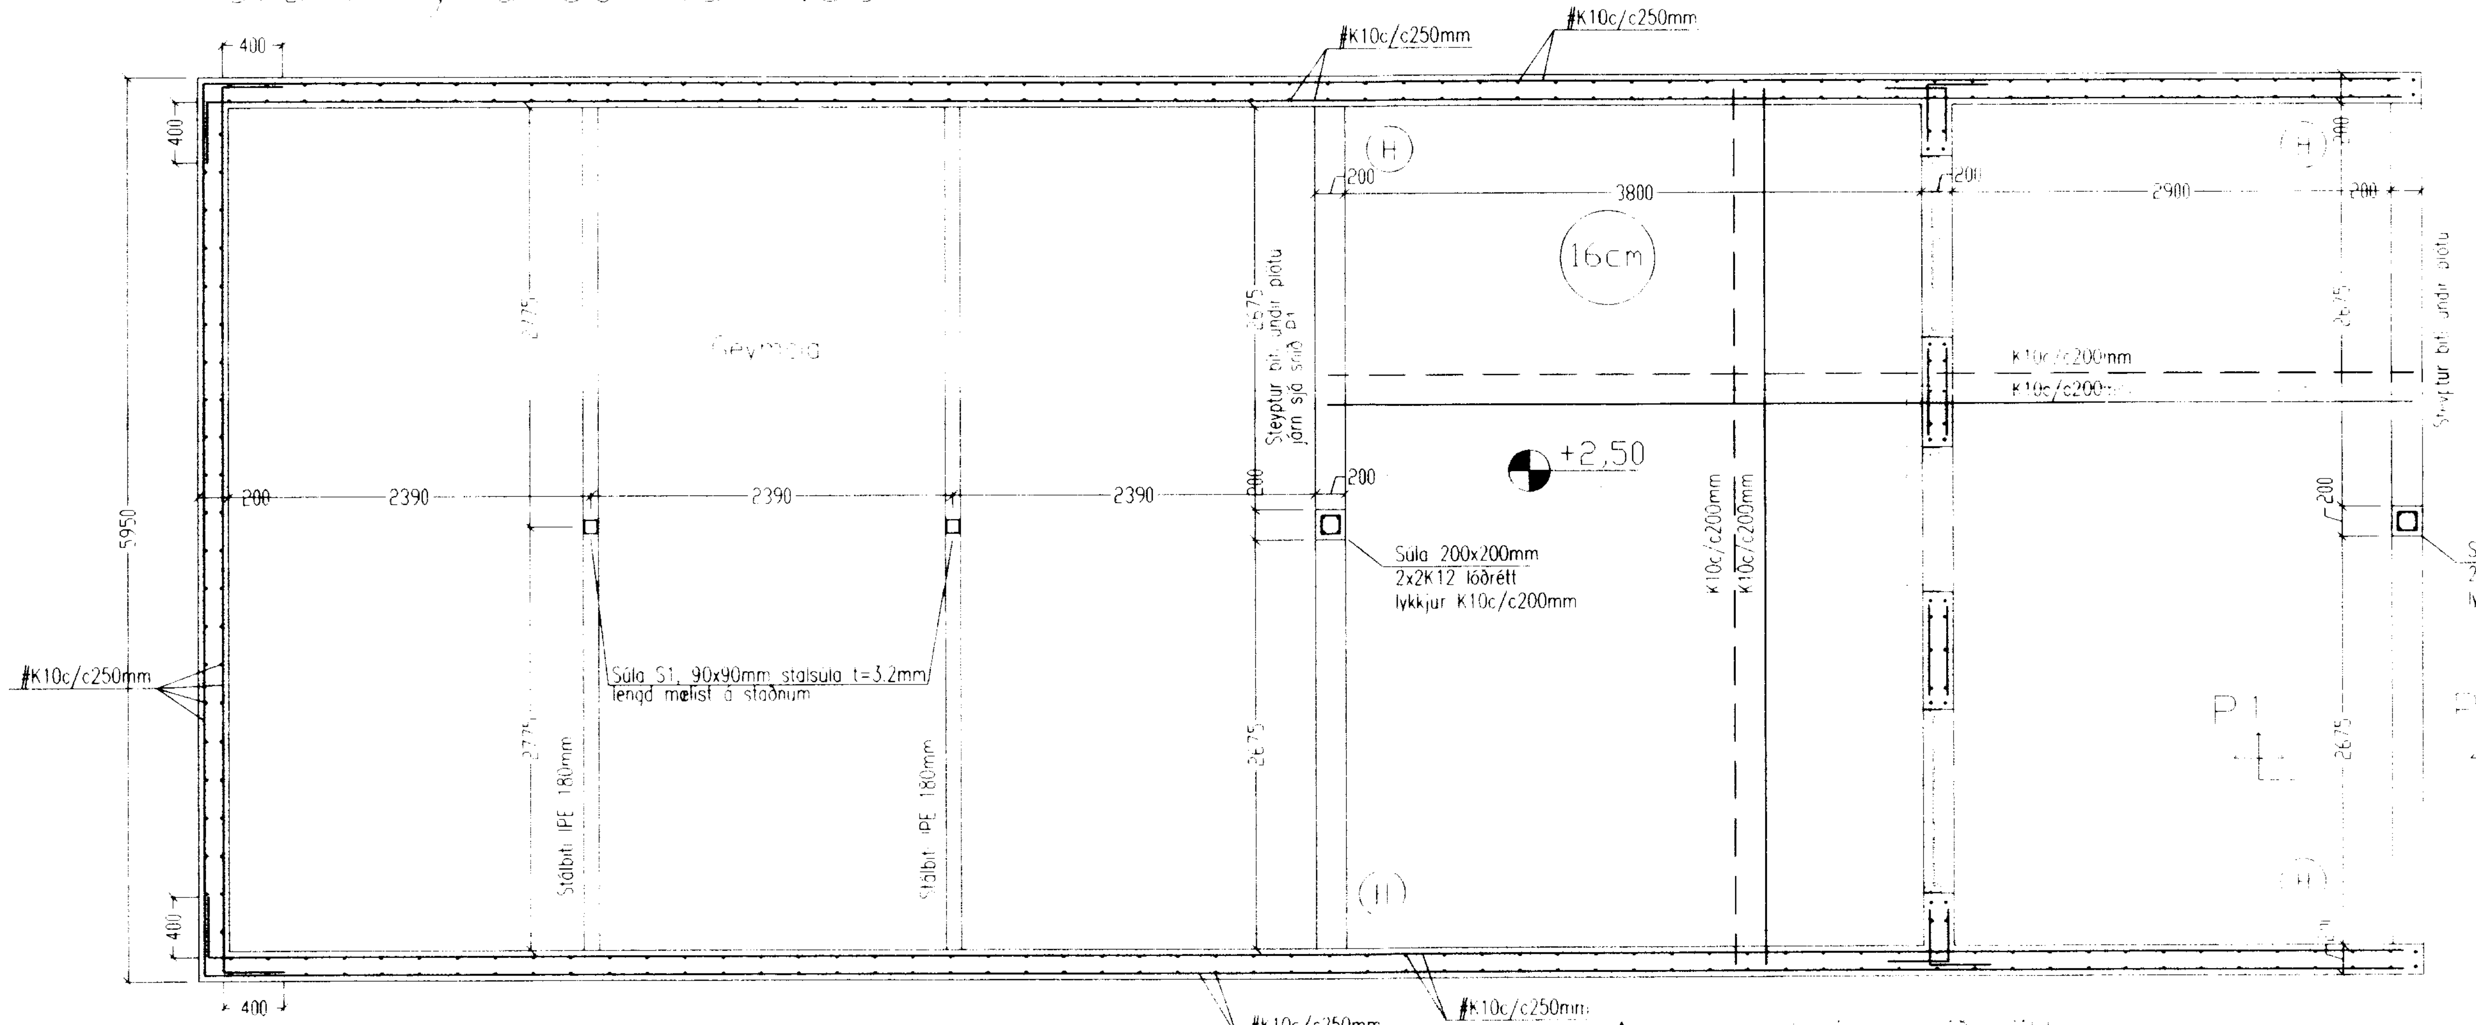

Grunnmynd plötu yfir kjallara 1:50

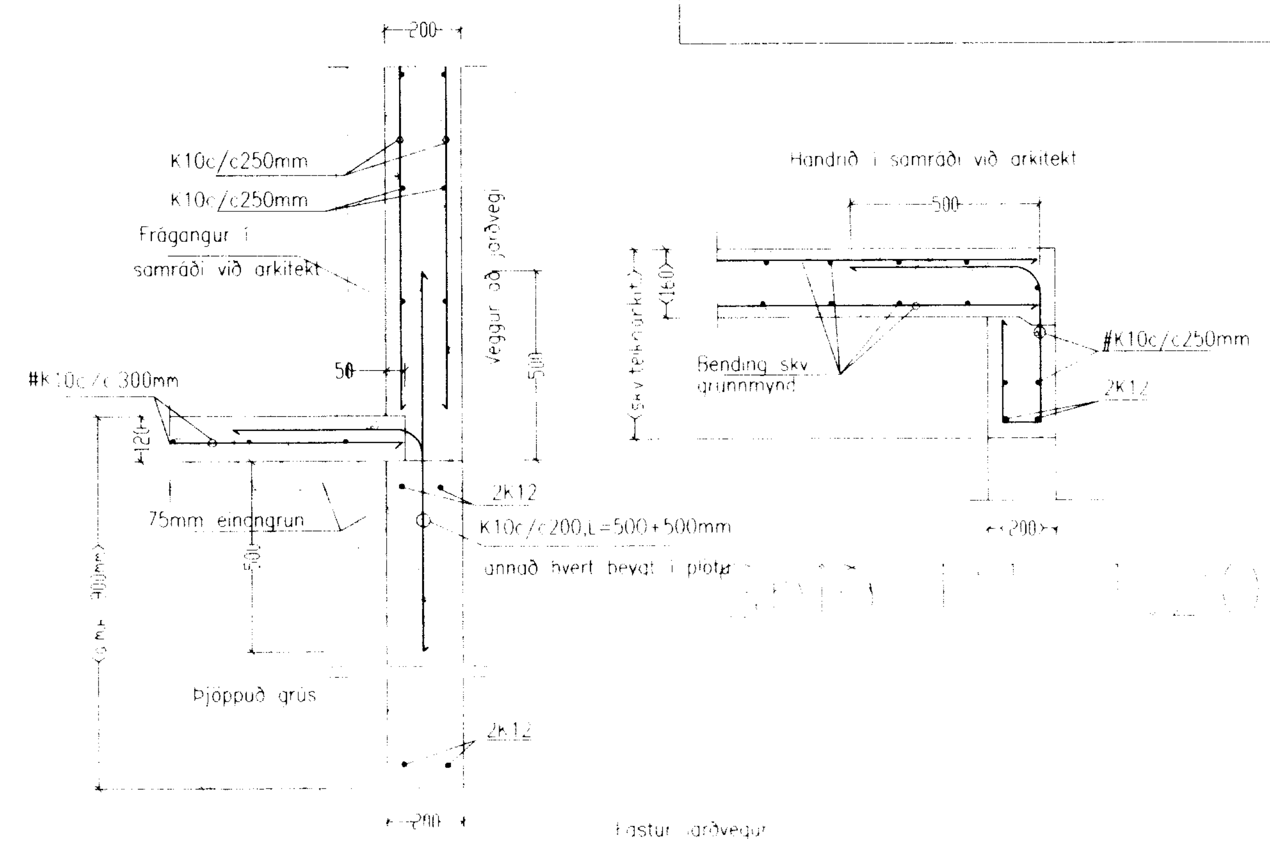

Snið A1 1:20

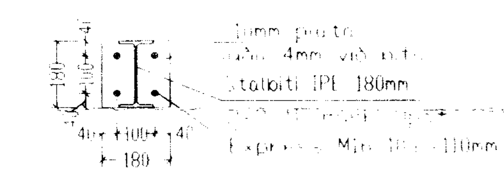

Festing stálbita við vegg 1:20

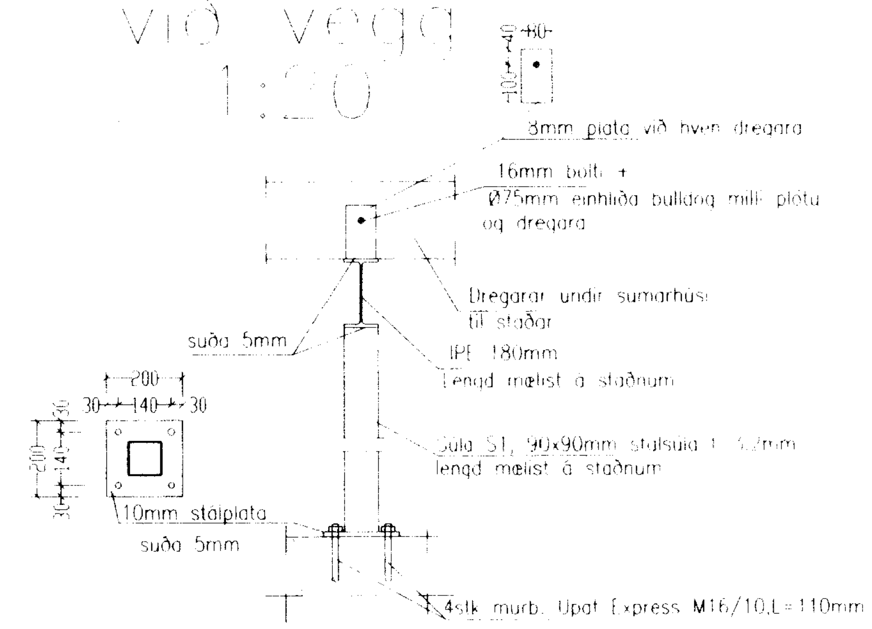

Súla S1 1:20

Almennar skýringar við sökkla:

Steypa S200 í sökklum, botnplötu en annars S250.

Stál KS50 en lykkjur og vinklar KS50S.
Steypuhula á járnum 3.5cm en 2.5cm í plötu innanhúss.
Göt í sökkla skal gera skv. frárennslisteikningu.
Kringum öll op skal setja 2K12 sem nái a.m.k. 60cm útfyrir
brún ops nema annað sé tekið fram. Sama gildir fyrir veggenda.
Sökklar standi á klöpp, móhellu eða föstum frostfríum jarðvegi.

Tengja skal liggjandi járn í sökkli skv. ákvæðum Rafmagnsveitunnar.
Í botnplötu má nota mottu K131 í stað K10c/c 30cm.
Fari hæð sökkla yfir 140cm þá skal benda þá með einfaldri grind #K10c/c 300mm
Undir botnplötu og 50cm niður með útveggjasökkli skal einangra með 75mm einangrun.

Almennar skýringar við milliplötu:

Deilijárn K10 c/c 300mm.
(H) = merkir motta í efribrún (hornamotta) K10 c/c 200mm L=1200mm.

Steypa að útilofti skal uppfylla eftirfarandi:

Sementsmagn a.m.k. 300kg í rúmmeter steypu.
V/S minni en 0.55. Loftinnihald a.m.k. 5%.

Skeytilengd járna:

Skeytilengd járna skal vera skv. eftirfarandi töflu nema annað sé tekið fram.

K10:	Skeytilengd a.m.k. 40cm.
K12:	Skeytilengd a.m.k. 48cm.
K16:	Skeytilengd a.m.k. 64cm.
K20:	Skeytilengd a.m.k. 80cm.
K25:	Skeytilengd a.m.k. 100cm.

Bendistál (kambstál og stálmottur) skal beygja um skífu sem hefur þvermál a.m.k.
20 x þvermál járnsins.
Skeytum skal dreifa og forðast skal eftir föngum að skeyta á stöðum sem mest á reynir.
Bendistál skal hafa gallalaust yfirborð og vera laust við óhreinindi, fitu, málingu, ryðflögur
og því um líkt. Þess skal gætt í allri meðferð stálsins, að það bogni ekki eða snúist.

Áritun aðalhönnuðar skv. gr. 19.2 byggingarreglugerð
(samræming séruppdrátta)

Breytingar		
Nr.	Dags.	Nafn

Sumarhús í landi Hests, lóð 136

Tækniþjónusta Bjarna Árnasonar ehf.
Smiðjuvegi 11 s: 564 2260 fax: 564 4681
Netfang: bjarniar@simnet.is

Grunnmynd sökkla og snið
Grunnmynd plötu og snið

Mkv. 1:50/20
Nr
Dags. 21.08.'00
kt. 290461 4489

C:\Bjarni\Teikningar\Sumarhús Ú landi Hests\Sumarhús Ú landi Hests burpurt.dwg Mon Aug 21 23:38:29 2000