


DEILI D10 1:10

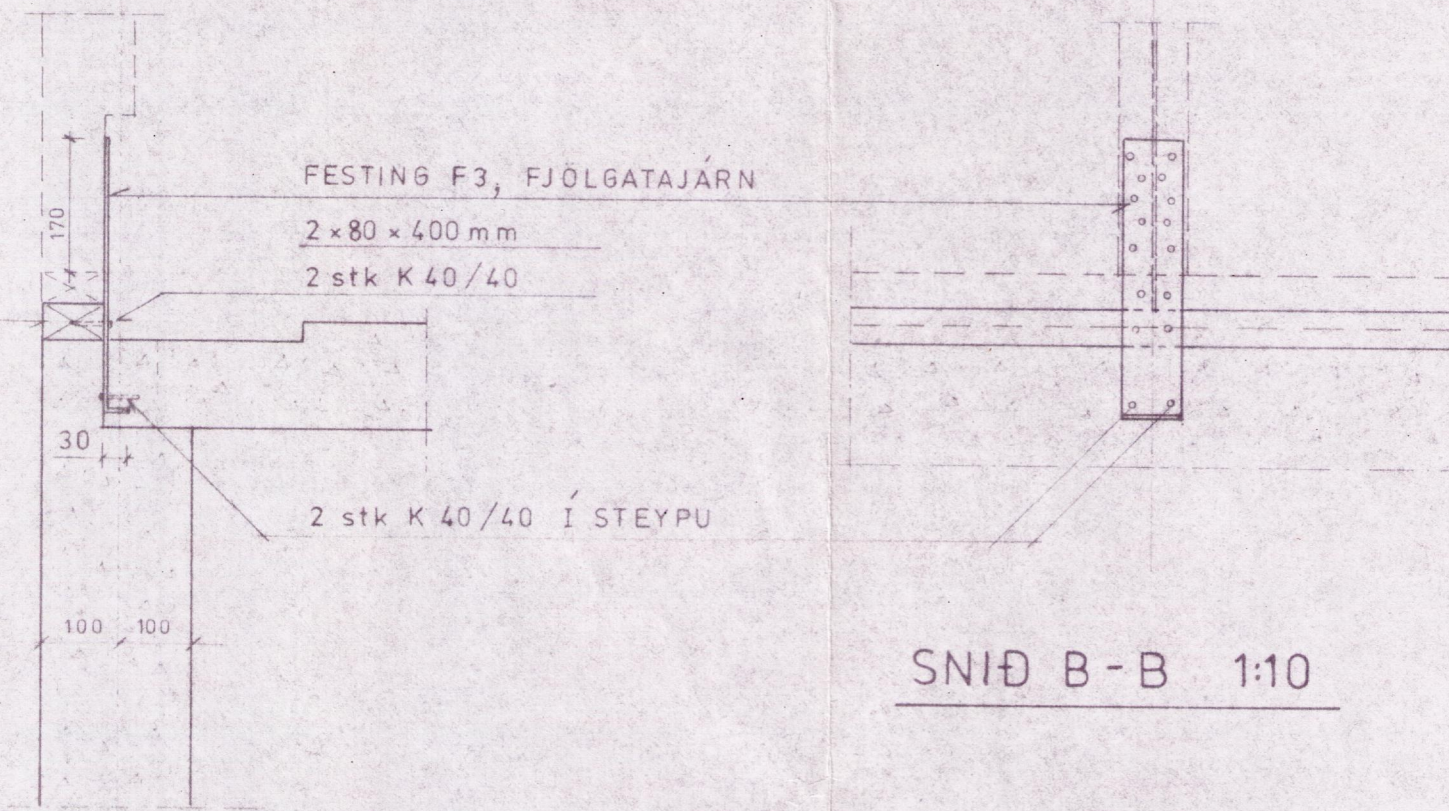


SNIÐ A-A 1:10


SNIÐ B-B 1:10

SKÝRINGAR:


K 40/40 TÁKNAR KAMBSAUM, LENGD 40mm OG ÞVERMÁL 4mm.
 ALLIR BOLTAR OG INNSTEYPTAR FESTINGAR SKULU VERA ÚR
 HEITGALVANISERUÐU STÁLI, ST 37 EÐA BETRA.
 VANDA SKAL STAÐSETNINGU Á FESTIJÁRNUM.
 UNDIR RÆR BOLTA Í FÓTSTYKKI, SKAL SETJA SKINNUR. BOLTI
 MÁ EKKI STANDA UPP ÚR FÓTSTYKKI; Þ.E. SPONSA ÞARF
 ÚR ÞVÍ FYRIR RÓ OG SKINNU.

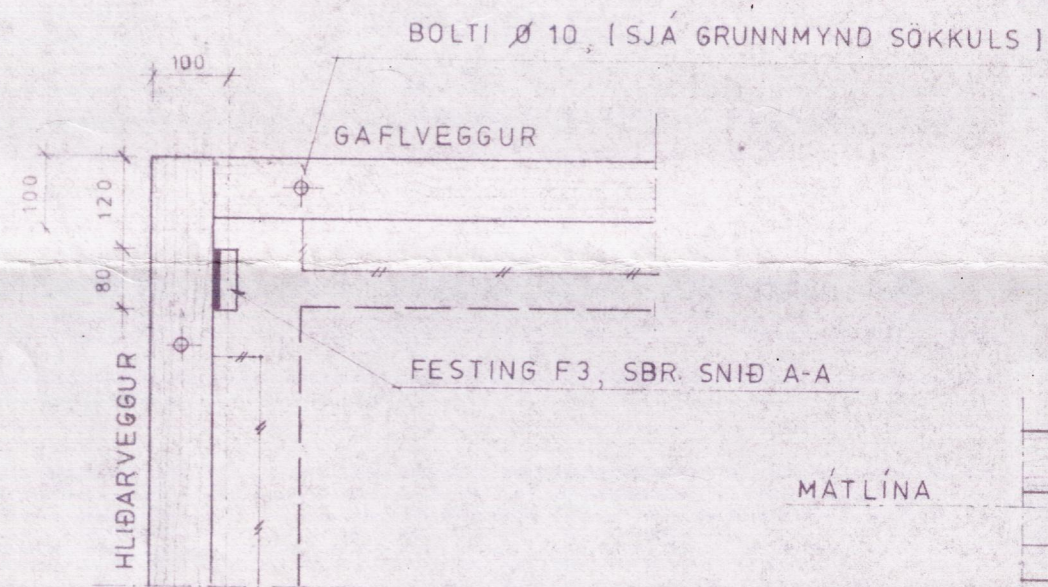


DEILI D12 1:10, ÚTHORN

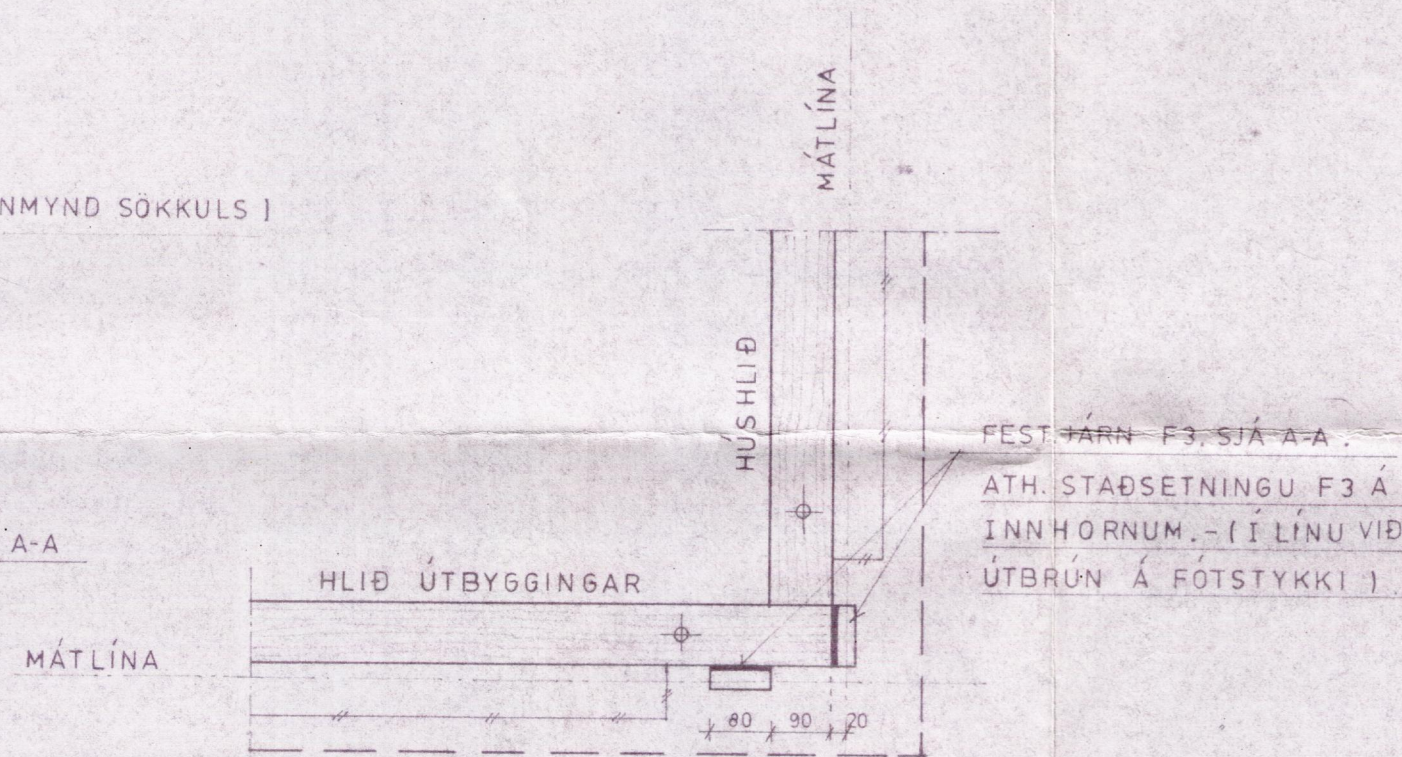

DEILI D11 1:10, INNHORN

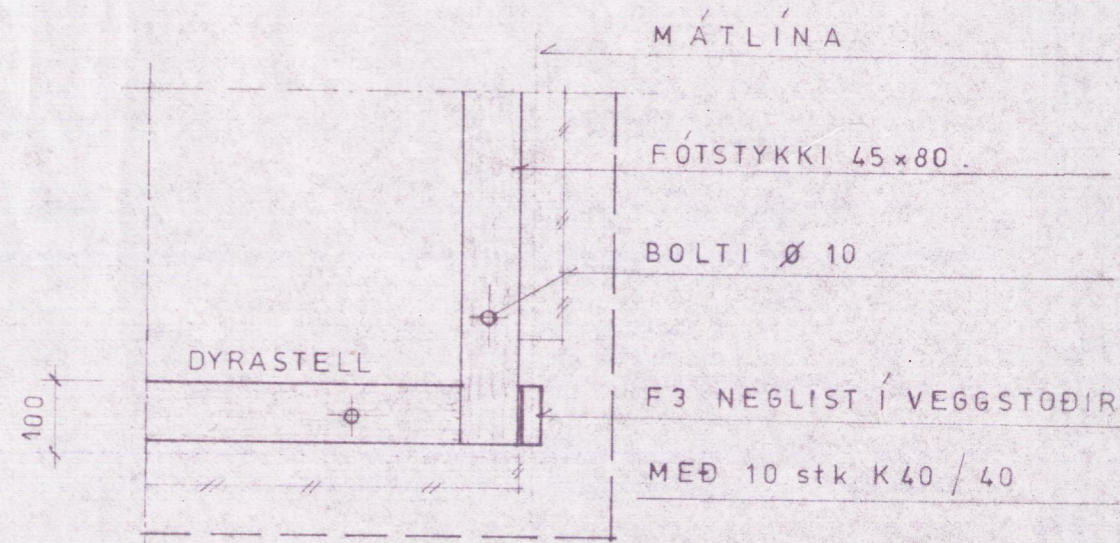

DEILI D13 1:10, INNSKOT VIÐ DYR

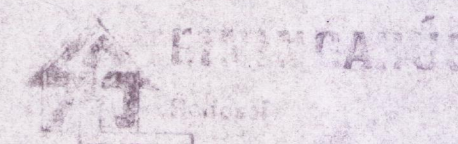

VERKFRÆÐISTOFA SÍÐURLANDS
 EYRAVEGJ 29, Selfossi sími 99-1776

BLAÐ B-102

HÆÐARENDI, GRÍMSNESI

KVARDI

UNDIRSTÖÐUR / DEILITEIKN OG SKÝRINGAR
 FESTINGAR, BOLTAR

REIKN. E I

TEIKN. E S

DAGS. 10.09.1987

NR. 87.058

NR.	DAGS.	BREYTING	AF	SAMP.
				P. H. Björnsson