



MÓTTEKIÐ

07. OKT. 2008

Byggingafulltrúi uppsv. Ámessyslu og Flóahfr.

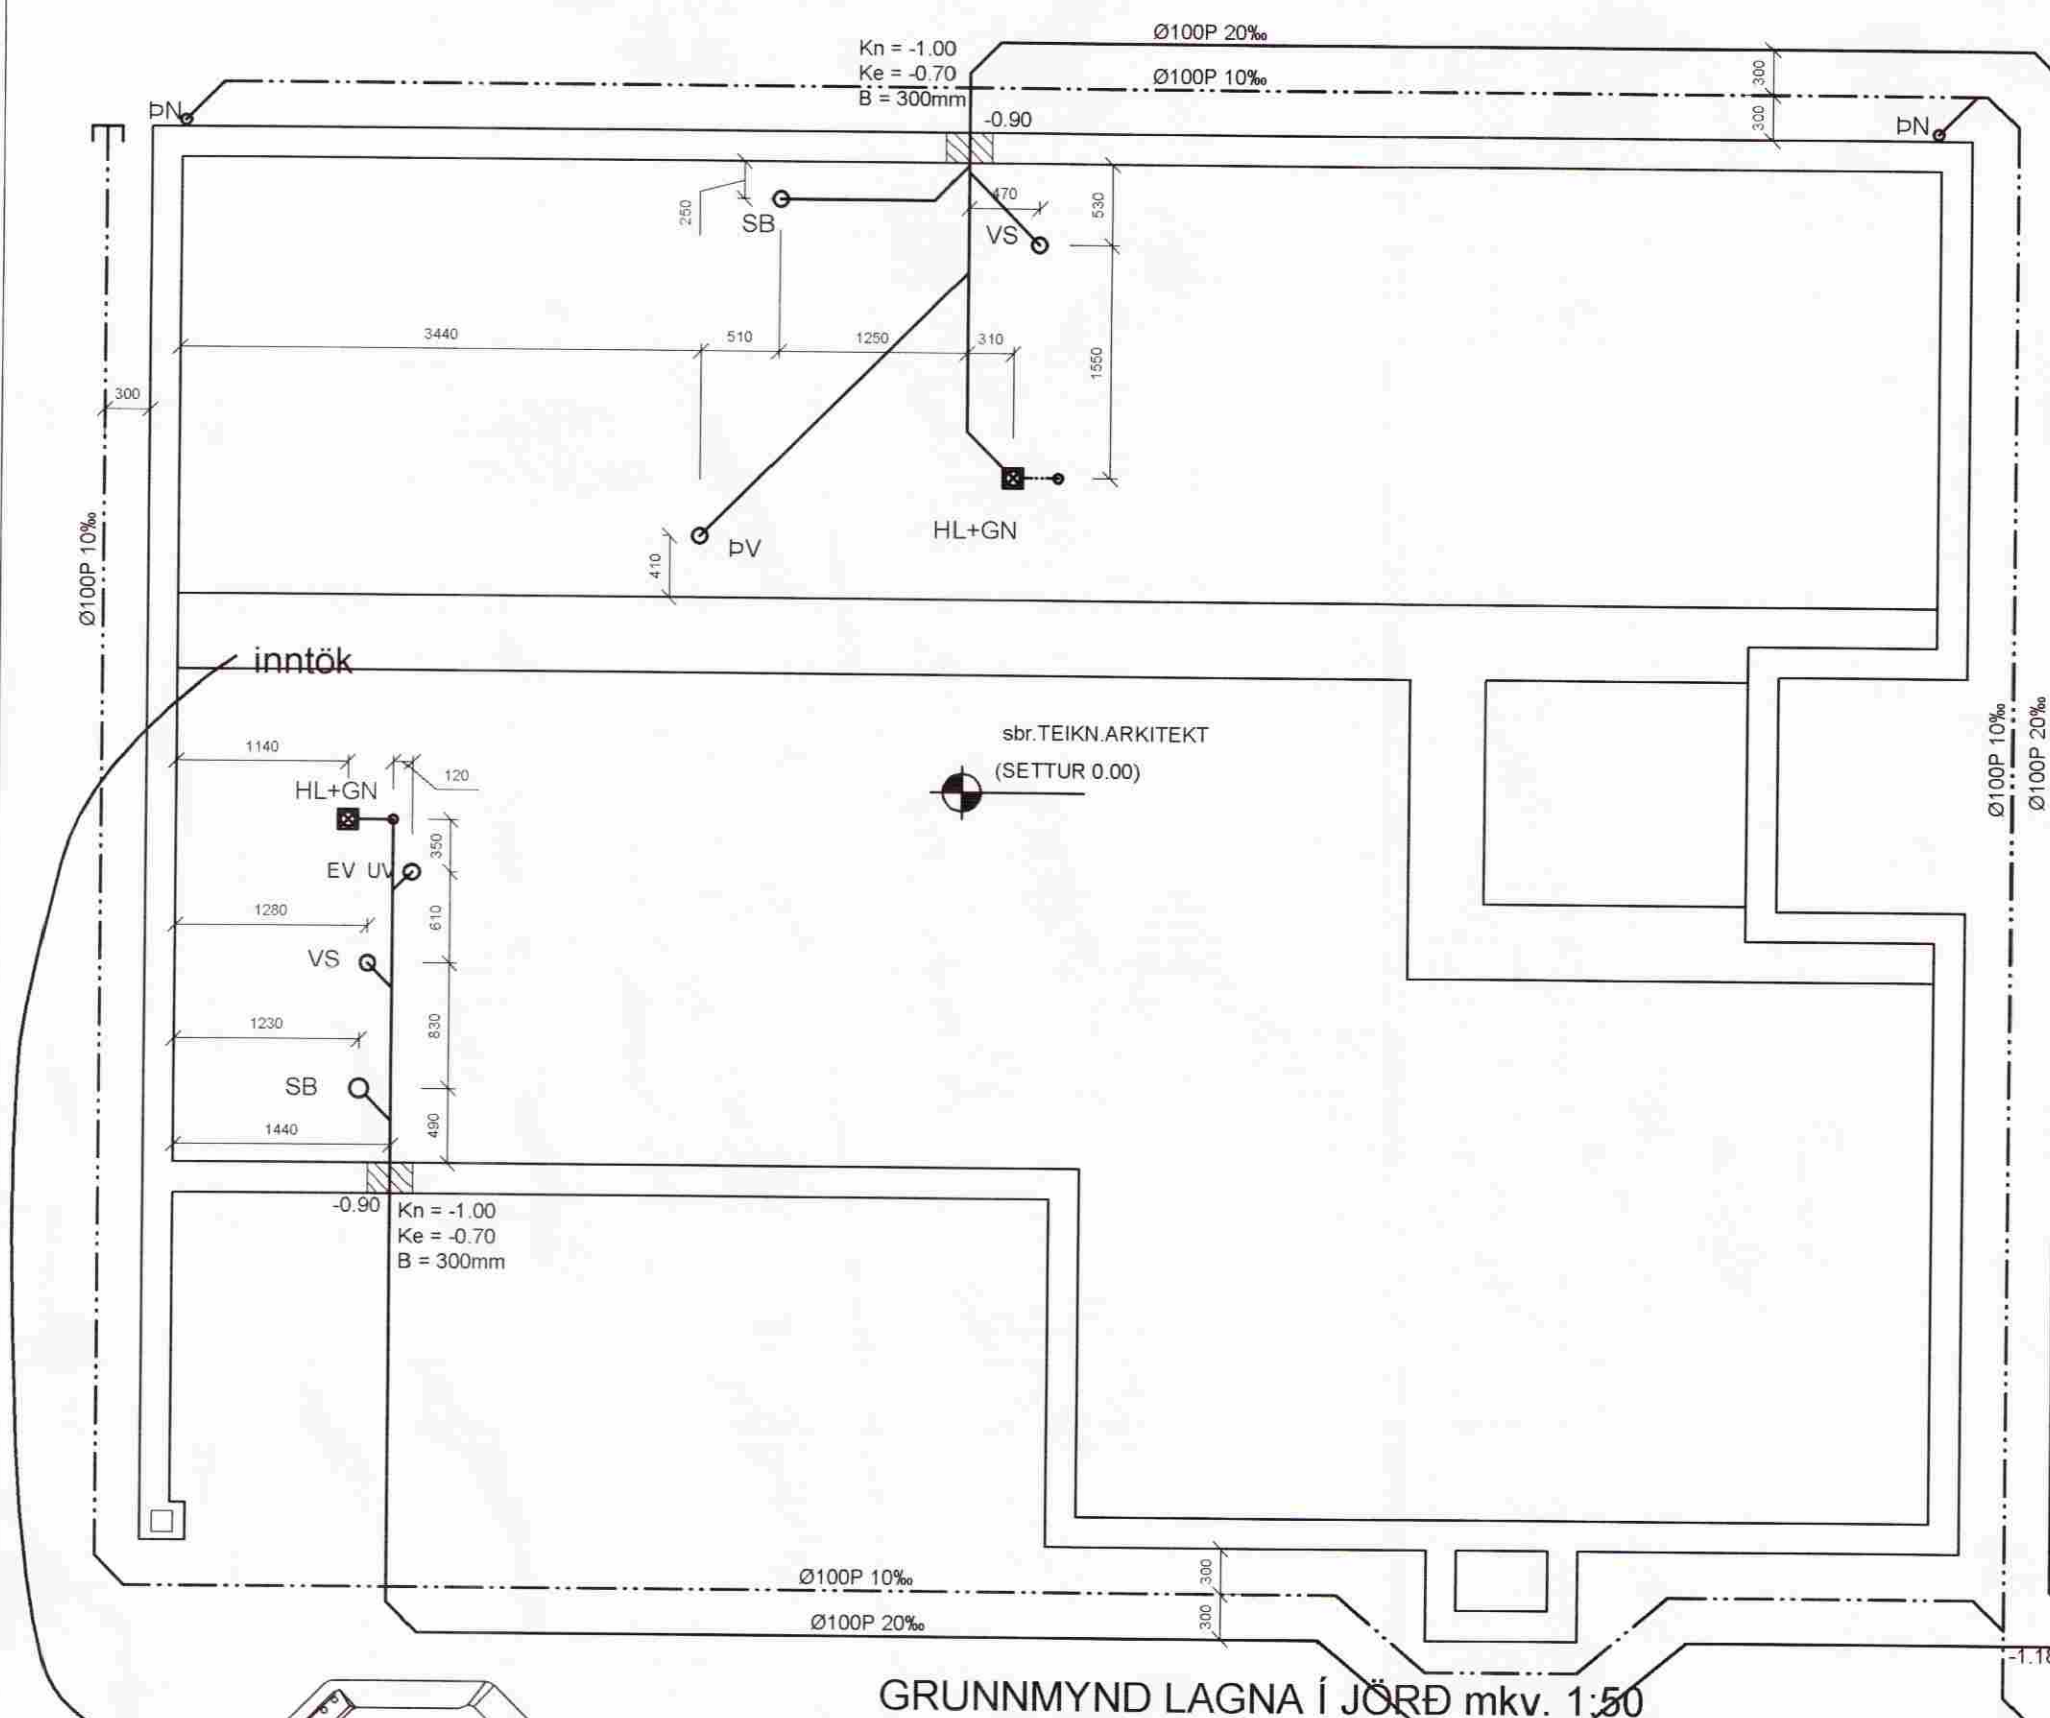

GRUNNMYND LAGNA Í JÖRD mkv. 1:50

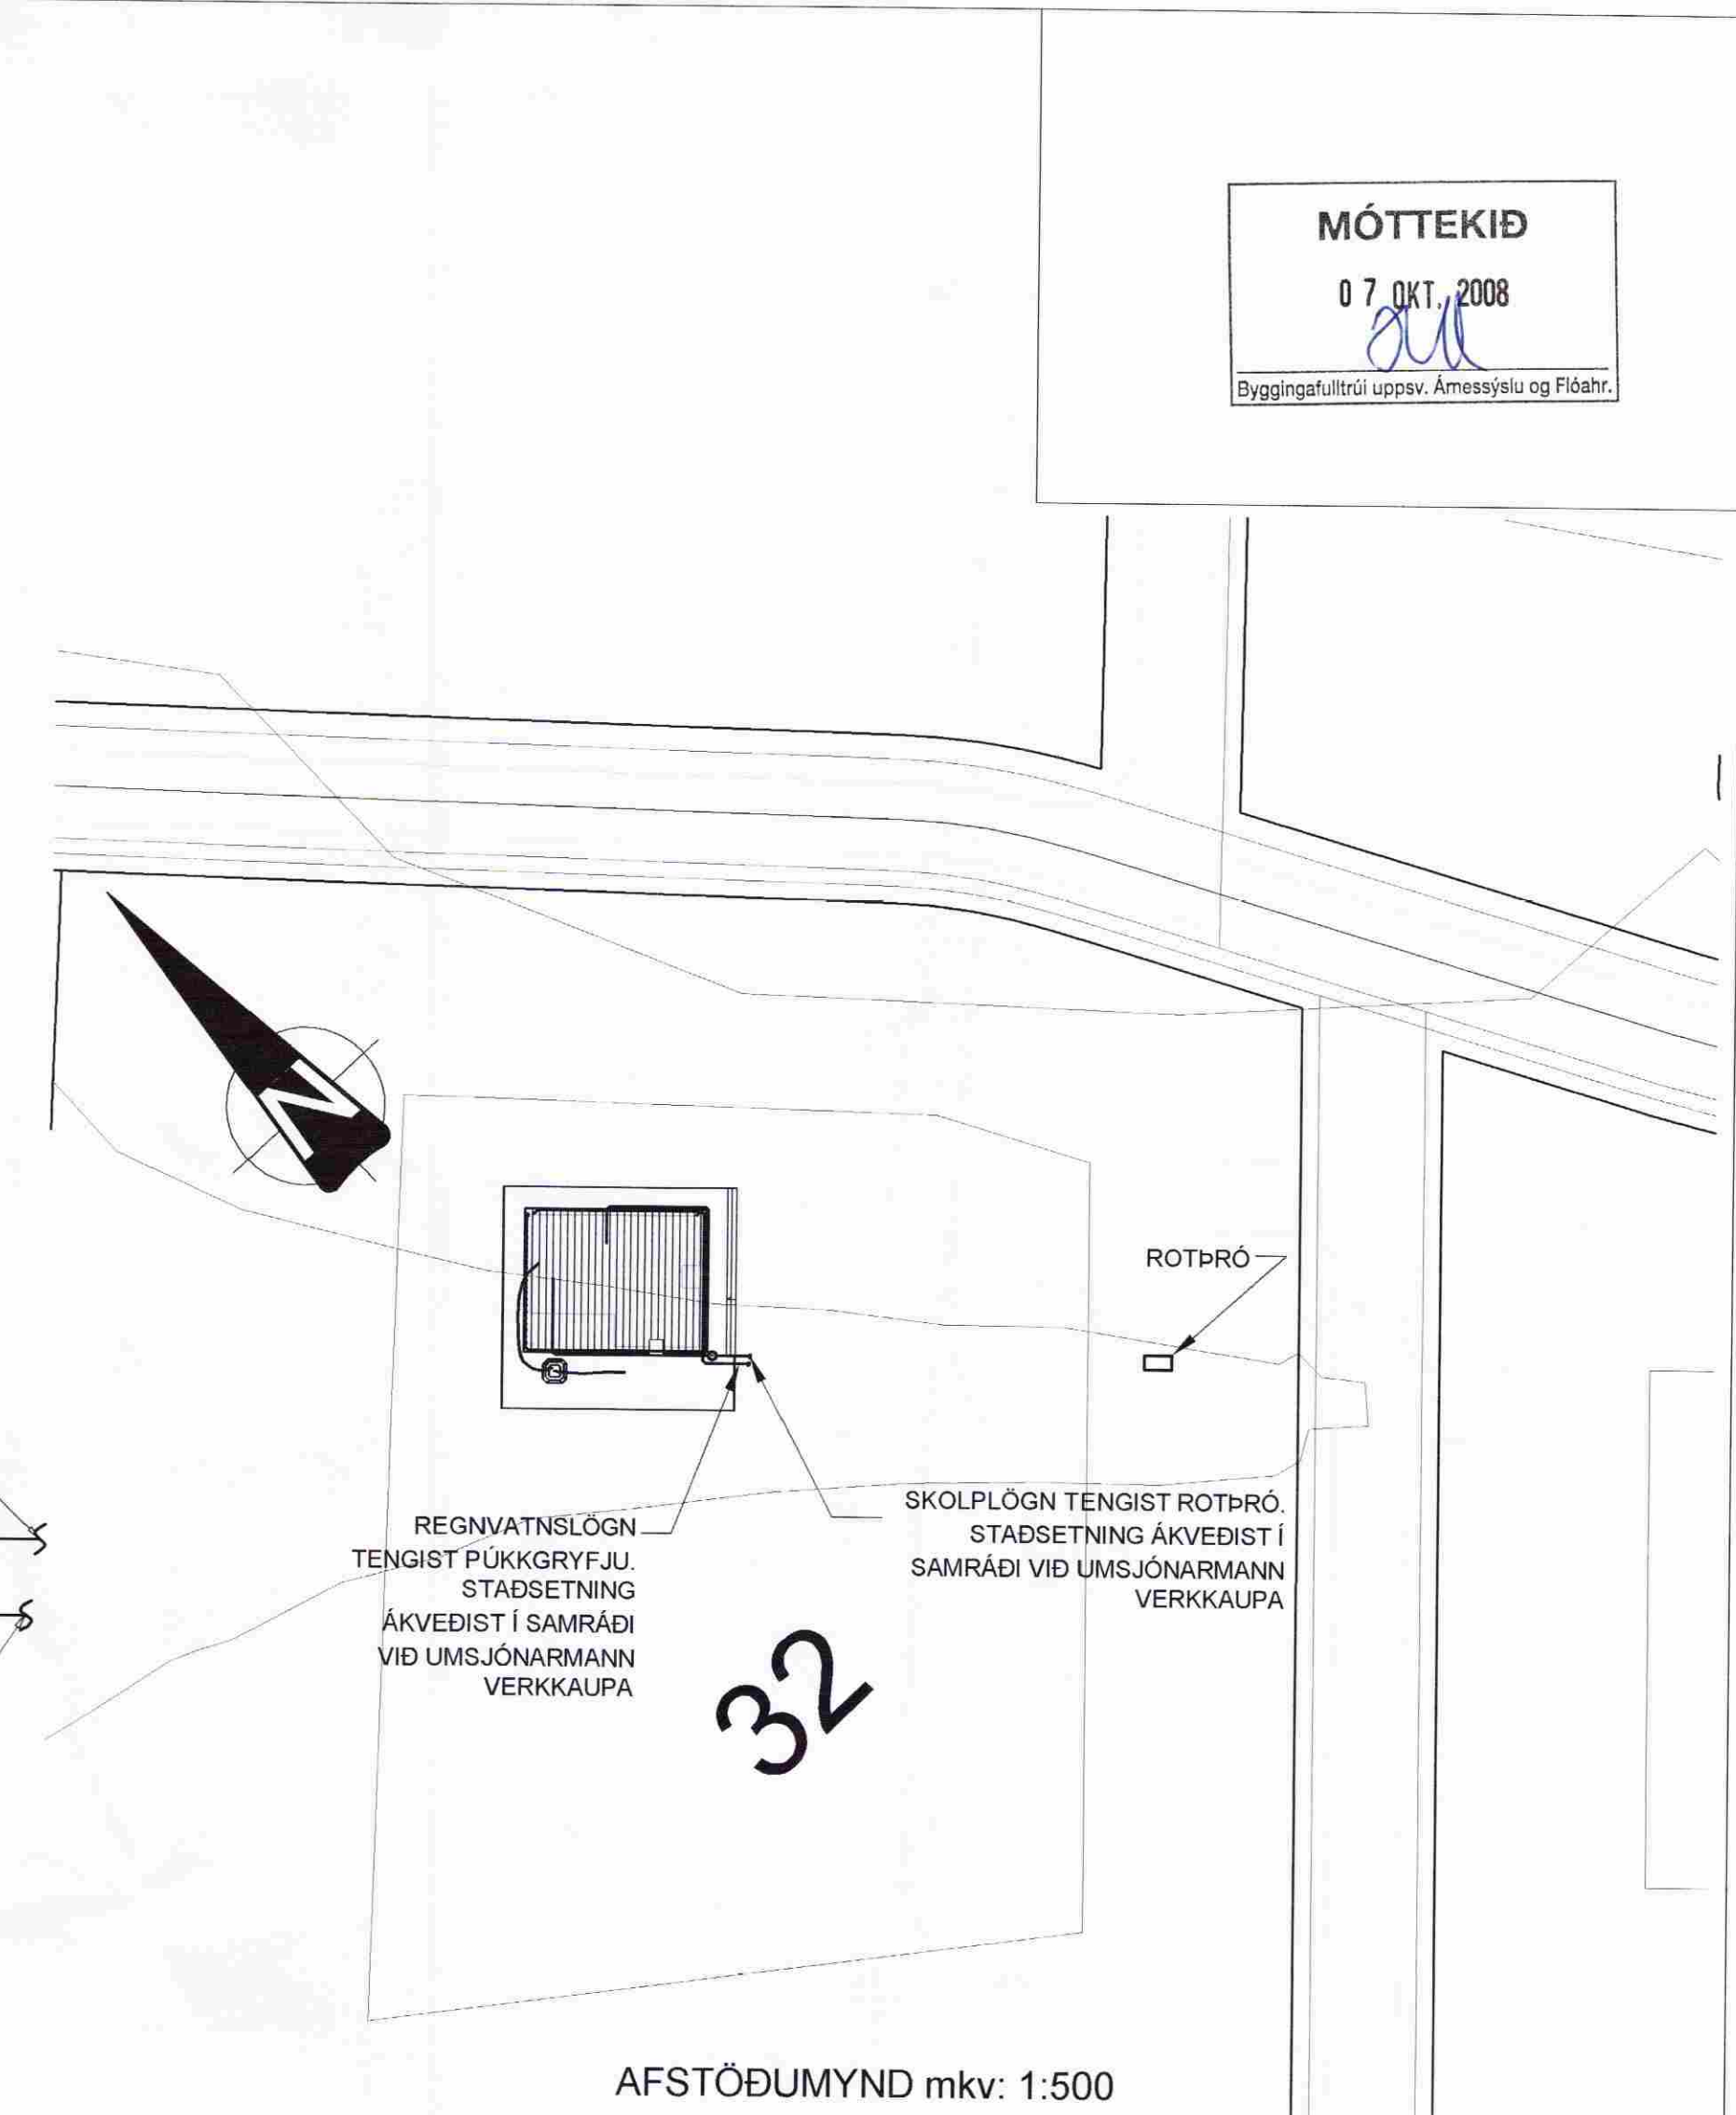

AFSTÖÐUMYND mkv. 1:50

LÖGN AÐ POTTI Ø25
ÍDRÁTTARRÖR Ø50

AFFALL FRÁ HEITUM
POTTI, Ø50PEH
TENGIÐ PÚKKGRYFJU.
STAÐSETNING ÁKV. Í SAMRÁÐI
VIÐ UMSJÓNARMANN
VERKKAUÐA

TENGIÐ PÚKKGRYFJU. STAÐSETNING ÁKV. Í
SAMRÁÐI VIÐ UMSJÓNARMANN
VERKKAUÐA

SKOLPLÖGN TENGIÐ ROTPRÓ.
STAÐSETNING ÁKV. Í
SAMRÁÐI VIÐ UMSJÓNARMANN
VERKKAUÐA

REGNVATNSLÖGN
TENGIÐ PÚKKGRYFJU.
STAÐSETNING
ÁKV. Í SAMRÁÐI
VIÐ UMSJÓNARMANN
VERKKAUÐA


SKOLPLÖGN TENGIÐ ROTPRÓ.
STAÐSETNING ÁKV. Í
SAMRÁÐI VIÐ UMSJÓNARMANN
VERKKAUÐA

LAGNIR Í JÖRD

UNDIR DRENLAGNIR SKAL JARÐVEGUR VERA VEL
ÞÉTTUR OG PÍPUR SKULU SITJA Í SANDI UPP AÐ
MIÐJUM HLIÐUM. ÞAR FYRIR OFAN KOMI DRENMÖL
NR. 1 OG ÞAR OFAN Á DRENDÚKUR OG SÍÐAN VEL
DRENERANDI GRÚS. HALLI Á SKOLPI OG REGNVATNI
AÐ BÆJARKERFI ATHUGIST NÁNAR Á STAÐNUM.
LÁGMARKS HALLI Á FRÁRENNSLI ER 20‰.
ENDANLEGGUR HALLI Á LOGNUM ÁKVEDIST Á
STAÐNUM.

- SKOLPLÖGN
- DRENLÖGN
- HEITT NEYSLUVATN
- KALT NEYSLUVATN
- FRAMRENNSLI HITALAGNA
- BAKRENNSLI HITALAGNA

- Kn: KÓTI Á NEDRI BRÚN ÚRTAKS.
- Ke: KÓTI Á EFRU BRÚN ÚRTAKS.
- B: BREIDD ÚRTAKS.
- MIÐJA ÚRTAKS, LÁRÉTT ER Í MIÐJU RÖRS.
- PN: ÞAKNIÐURFALL
- HL: HANDLAUG
- SB: STEYPIBÁÐ
- VS: VATNSSALERNI
- GN: GÓLFNIÐURFALL
- EV: ELDHÚSVASKUR
- UV: UPPVOTTAVÉL

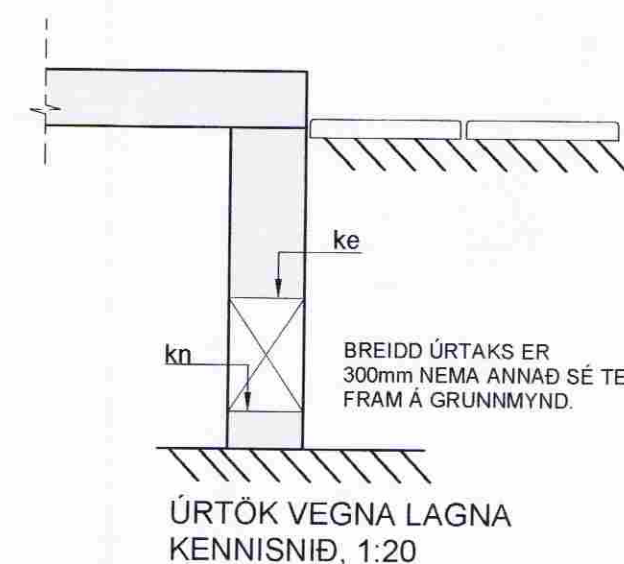

Verkfræðistofa Hauks Ásgeirssonar e.h.f.

Dalvegur 18, 201 Kópavogur
Sími 534-8815 Farsími 897-8132
e-mail: haukur@vha.is
Kennitala: 560600-3050

Hannað Teiknað Samþykkt:
H.Á. G.P.S. Kennitala 301255-4629

VHÁ
SUMARHÚS HESTI 32
GRÍMSNES & GRAFNINGSHREPPI

LAGNIR
LAGNIR Í JÖRD
SKÝRINGARTEXTI

Mkv. 1:50 Teikn. nr. 3-0.1 Verk nr. 1098

Áritun samræmingarhönnuðar: *AMH* Útgáfa Dags. A JUNÍ 08