



TAFLA

Gr: 01	10A	m φ 16 mm m 3, 1,5 ⁰	ÚTIBAÐ OG ELDHÚS
Gr: 02	10A	m φ 16 mm m 3, 1,5 ⁰	STOFA
Gr: 03	10A	m φ 16 mm m 3, 1,5 ⁰	HERBERGI OG BAÐHERBERGI
Gr: 04	16A	m φ 16 mm m 3, 2,5 ⁰	TENGLAR ELDHÚSI
Gr: 05	10A	m φ 16 mm m 3, 1,5 ⁰	ÍSSKÁPUR
Gr: 06	16A	m φ 16 mm m 3, 2,5 ⁰	ÞVOTTAVÉL
Gr: 07	16A	m φ 16 mm m 3, 2,5 ⁰	ÞURRKARI
Gr: 08	25A	m φ 16 mm m 3, 4 ⁰	BAKAROFN OG HELLUBORÐ
Gr: 09	16A	m φ 16 mm m 3, 2,5 ⁰	UPPÞVOTTAVÉL
Gr: 10	16A	m φ 16 mm m 3, 1,5 ⁰	TENGILL VERÖND
Gr: 11	10A	m φ 16 mm m 3, 1,5 ⁰	TIL VARA
Gr: 12	10A	m φ 16 mm m 3, 1,5 ⁰	TIL VARA
Gr: 13	6A	-K.1	SÓLÚR, MAGNARAR OG SPENNUJAFAR
Gr: 14	10A	-K.1	ÚTILJÓS
Gr: 15	25A		POTTUR
Gr: 16	10A		OFNAR HERB. 1, BAÐ, HERB. 2
Gr: 17	10A		OFNAR BORDSTOFA, HOL OG HERB. 3
Gr: 18	10A	3, 1,5 ⁰	OFNAR ANDDYRI OG STOFA
Gr: 19	10A	3, 1,5 ⁰	OFN ÚTIBAÐI
Gr: 20	10A	3, 2,5 ⁰	HITAKÚTUR
Gr: 21	10A	3, 2,5 ⁰	GEISLAHITARAR VERÖND
Gr: 22	10A	-K.1	GARÐLÝSING
Gr: 23	16A	3	TIL VARA

HEIMTAUGARSTRENGUR RAFVEITU

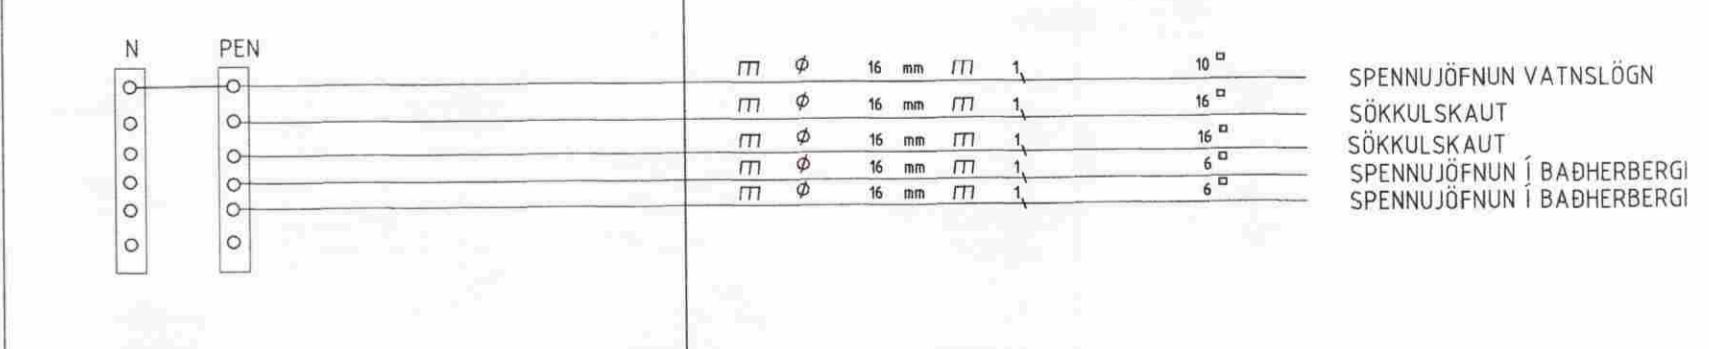

m φ 16 mm m 1, 10 ⁰	SPENNUJÖFNUN VATNSLÖGN
m φ 16 mm m 1, 16 ⁰	SÖKKULSKAUT
m φ 16 mm m 1, 16 ⁰	SÖKKULSKAUT
m φ 16 mm m 1, 6 ⁰	SPENNUJÖFNUN Í BAÐHERBERGI
m φ 16 mm m 1, 6 ⁰	SPENNUJÖFNUN Í BAÐHERBERGI

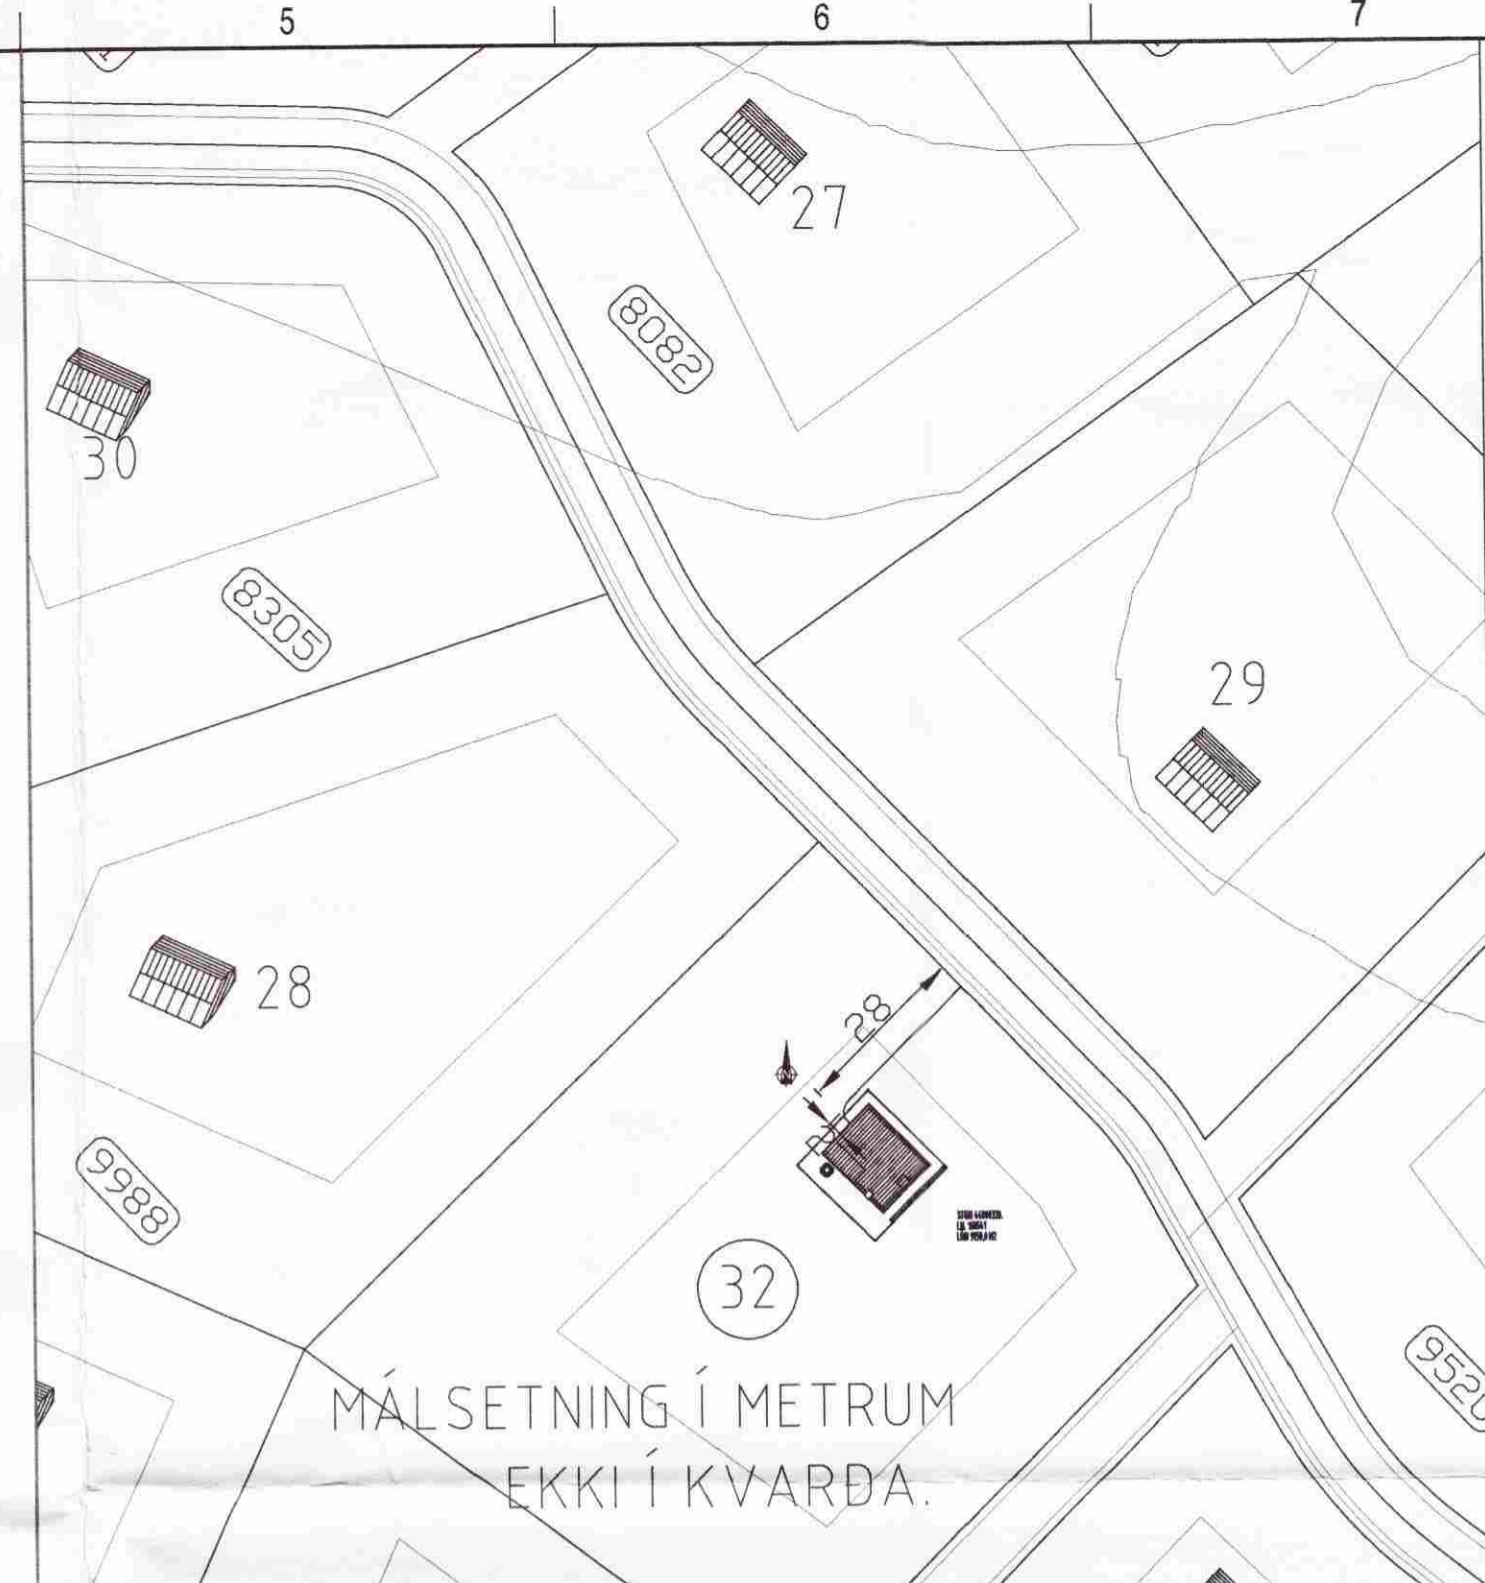

- TÁKN**
- ⊕ Jarðtenging
 - ⊕ Tvöfaldur tengill
 - ⊕ Einfaldur tengill
 - ⊕ Rofi
 - ⊕ Veggjós
 - ⊕ Loffljós
 - ⊕ Samrofi
 - ⊕ Tvöfaldur rofi
 - ⊕ Krossrofi
 - ⊕ Rofi og tengill í sömu hæð (1100 mm)
 - ⊕ Loftnetstengill
 - Tengidós
 - Veggtegindós

- SKÝRINGAR**
- ÖLL RÖR ERU φ 16 mm OG ÍDREGIN 1,5 mm² VÍR,
 - HÆÐ ROFA FRÁ FULLFRÁGENGNUM GÓLFUM ER 1100 mm,
 - HÆÐ LÁGSPENNU- OG SMÁSPENNTENGLA FRÁ FULLFRÁGENGNUM GÓLFUM ER 200 mm.
 - HÆÐ TENGLA Í ELDHÚSI, BAÐI, ÞVOTTAHÚSI OG WC SKAL VERA 1100 mm.
 - ÖLL MÁL ERU Í MILLIMETRUM,
 - MÁLSTRAUMUR ROFA SKAL VERA 10 A OG TENGLA 16 A,
 - HÆÐIR ERU MIÐAÐAR VIÐ FULLFRÁGENGIN GÓLF OG MIÐJA DÓS.
 - HÆÐ TENGLA VIÐ ROFA SKAL VERA SÚ SAMA OG ROFANS.
 - HÆÐ TENGIDÓSA F. OFNA SKAL VERA 400 mm.
 - GREINAR ERU EKKI SÝNDAR Í ÖLLUM TILVIKUM AÐ TÖFLU, EN ERU ÞÁ MERKTAR VIÐKOMANDI TÖFLU. DÆMI: T,1 ER GREIN 1 FRÁ TÖFLU.
 - BEITA SKAL NÚLLUN OG LEKA STRAUMSROFVÖRN SEM SNERTISPENNUVÖRN.

NEMA ANNARS SÉ GETIÐ.

MÓTTÆKID
07.08.2008
M
Byggingafulltrúi uppsv. Árnässýslu og Fióahf.

Jón M. Hella

BREYTINGAR				
ÚTG.	DAGS.	BREYTING	HA.	YF.
VERKHLUTI				
AFSTÖÐUMYND TÁKN OG SKÝRINGAR TAFLA				
KVARÐI EKKI Í KVARÐA				
HANNAÐ	TEIKNAD	YFIRF.	ÓTGÁFA	
BÓ	BÓ	ÁÁ		
VERKKAUPI				
GÖTUBEITI				
HESTUR 32				
STABUR				
GRÍMSNESI				
Ásgeir Arnbjörnsson rafíðnifræðingur kennit. 200352-3359 Kirkjuvellir 9, 221 Hafnarfjörð				
TEIKNING NR.	BLAD NR.	N. BLAD NR.		
08-005	1 AF 5	2		
DAGS.	VERK NR.			
2008-08-26	1016			
SAMP.	KENNIT.			
<i>Ásgeir Arnbjörnsson</i>	<i>200752-3355</i>			