


MÓTTEKID
11. Okt. 2010
Byggingalutitil vopiv. Arnássa og Fidefr.

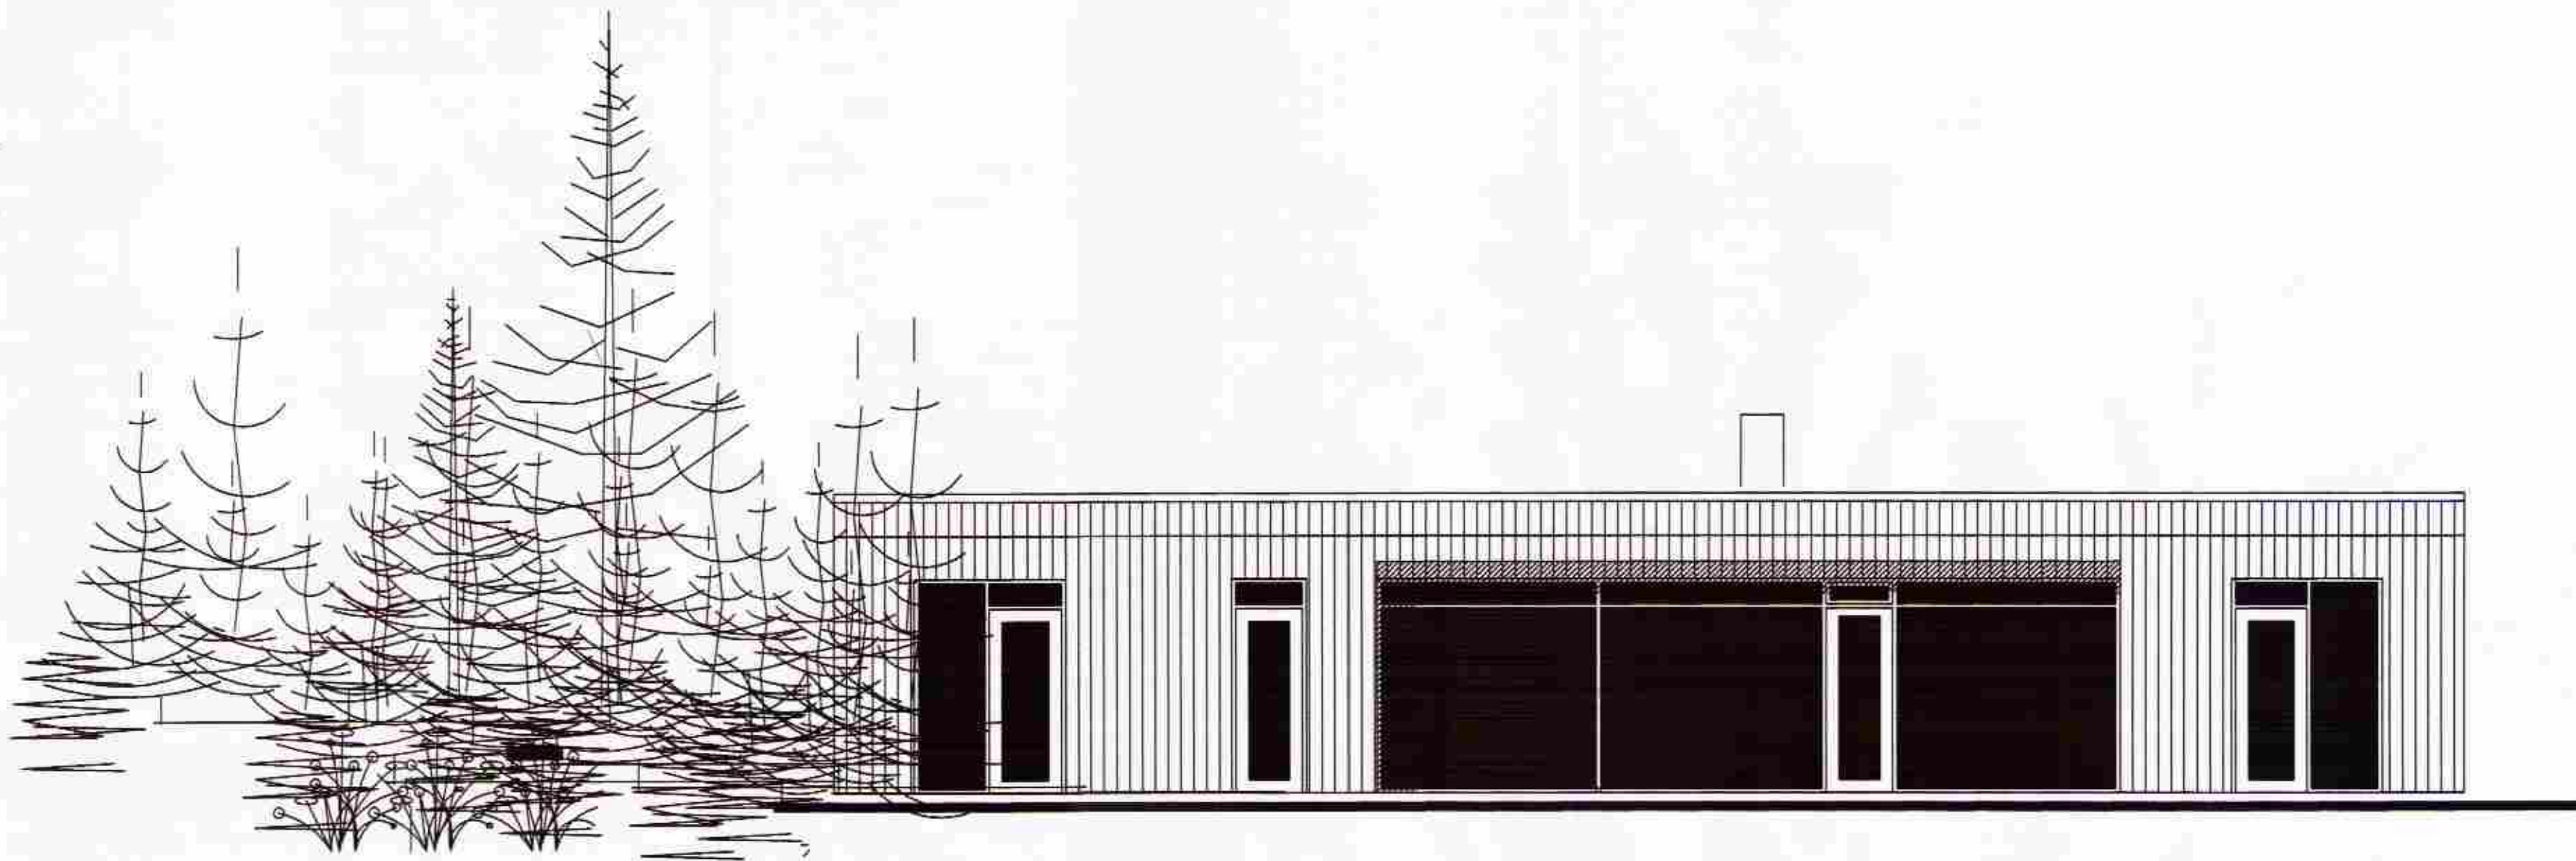

Raflagnateikning

Frístundahús í landi Hests Grímsnesi Lóð 34

Rafbær Hönnunar og ráðgjafabiónusta

Sólvallegötu 8 230 Keflavík Sími. 694-7299 421-2935

Netfang: rafbær@rafbaer.is jonpalmi@rafbaer.is

Jón Pálmi Skarphéðinsson rafræðingur og löggiltur raflagnahönnuður 201045-7899

Jón Pálmi Skarphéðinsson