


Serfrétt  
 2006.06.04  
 Búi Guðmundsson

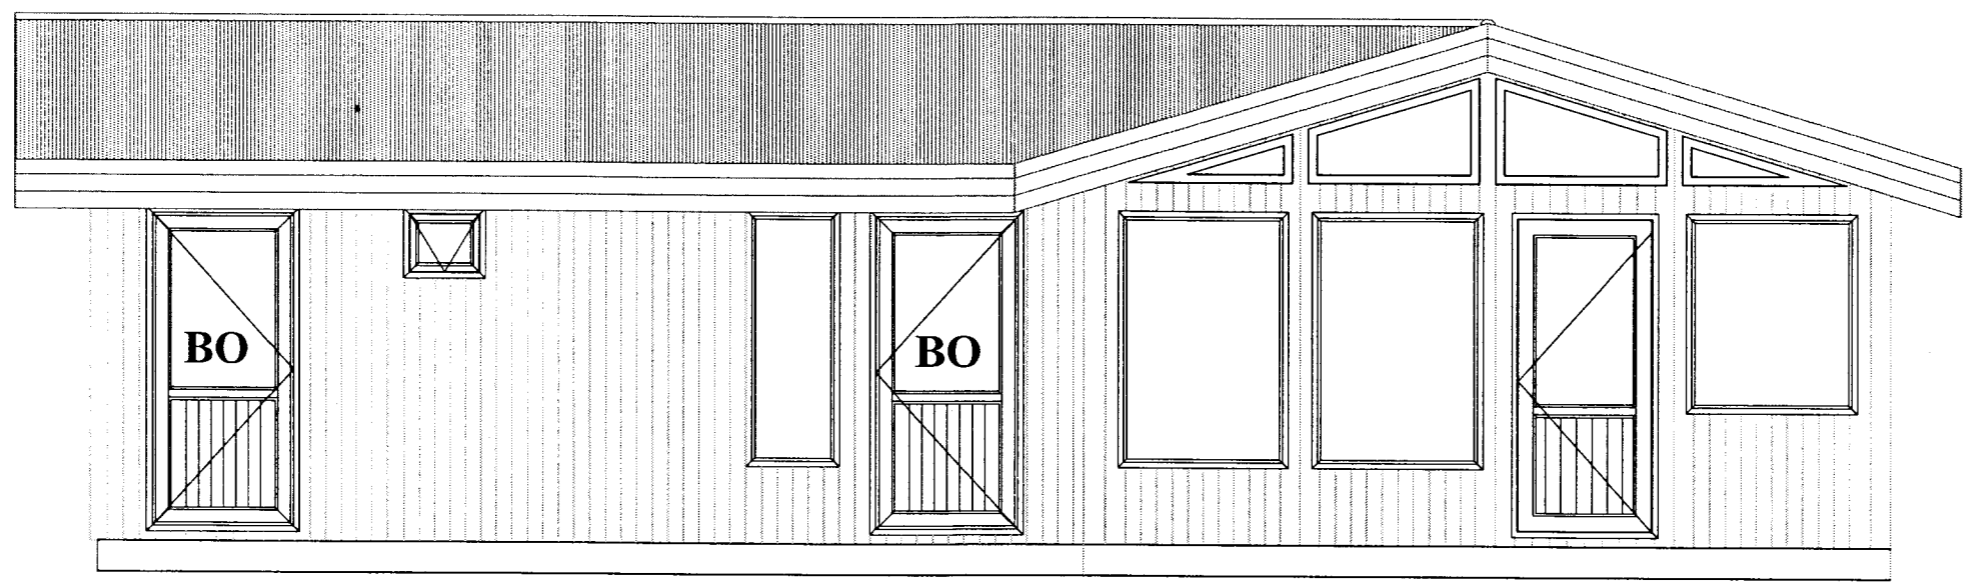

**Hásteinn, ÚTLIT - SUÐUR.**

**BO : flóttaleið út úr viðbyggingu og baðherbergi ( 900\*2000mm), hurðir opnast út.**

Heiti : <b>Hásteinn, ÚTLIT - SUÐUR.</b>		Mælikvarði :	1:50
Meistari : Búi Guðmundsson. 180168-3039 <i>Búi Guðmundsson</i>		Dagsetning :	04.06 2006
Eigendur : Sigurður Sigurjónsson kt. : 260761-6419 Svandís Ragnarsdóttir kt. : 251163-3679		Teikning nr. :	200.01.01
		Útgáfa nr. :	001
		Teiknað af :	Búi Guðmundsson. 180168-3039.